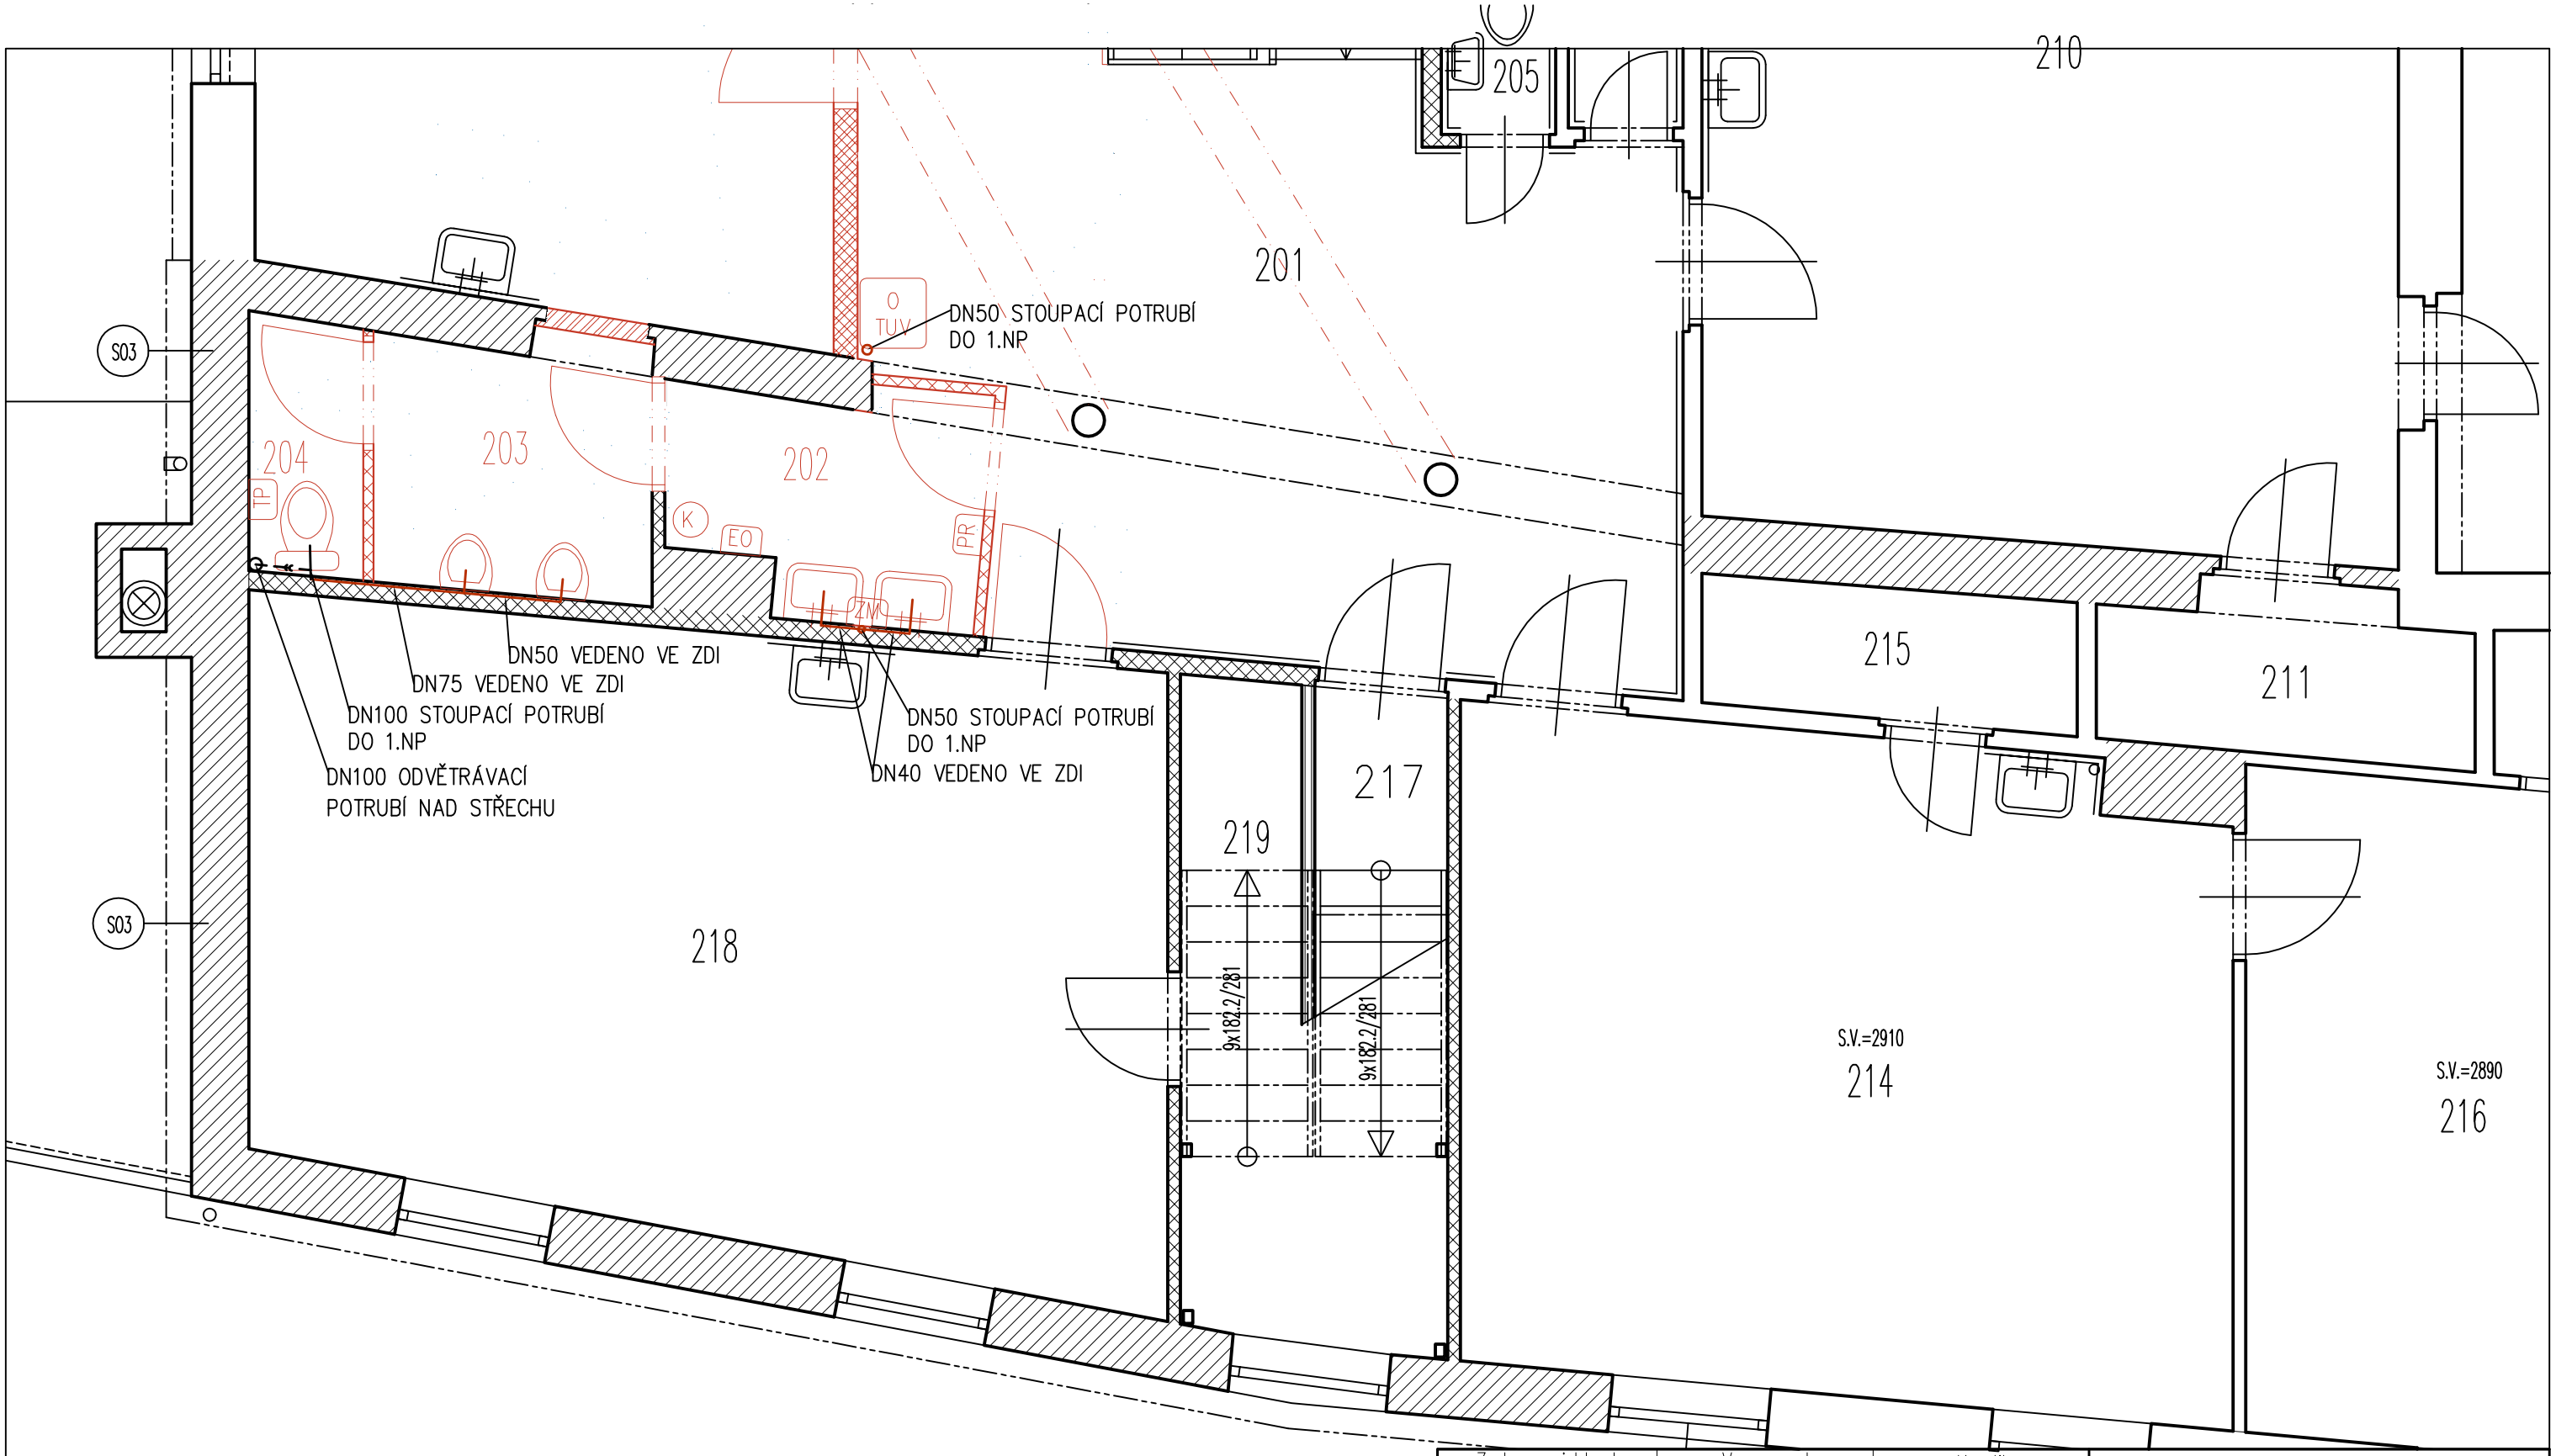

LEGENDA

POTRUBÍ PLASTOVÉ SVODNÉ, MATERIÁL PVC KG SN4–VEDENO POD PODKLADNÍ DESKOU.
MINIMÁLNÍ SKLON LEŽATÉHO POTRUBÍ JSOU 2%.

POTRUBÍ PLASTOVÉ PŘIPOJOVACÍ, MATERIÁL PP HT.
MINIMÁLNÍ SKLON LEŽATÉHO POTRUBÍ JSOU 3%

POZNÁMKA:
ZAŘIZOVACÍ PŘEDMĚTY BUDOU NAPOJENY NA KANALIZACI PŘES SIFON.

Zodp. projektant	Vypracoval	Kreslil
Ing. Petr Dědič	Ing. Petr Dědič	Ing. Petr Dědič
St.úřad: Jesenice	Obec: Jesenice	K.ú.:Jesenice u Rakovníka

P.R.I. s.r.o.
Ulrichova 1423
Benešov u Prahy
256 01
projekty realizace inženýring

Investor: Středočeský kraj, Zborovská 11, Smíchov 150 21, Praha 5

Akce/objekt:

Stavební úpravy a vestavba výtahu v čp. 63 – ZŠs a PrŠ Jesenice, okr. Rakovník

Obsah: D.4

SPLAŠKOVÁ KANALIZACE – 2. NP

Formát:	A1	Číslo paré:
Stupeň:	DPS	
Datum:	06/2019	
Zak. číslo:	13/2019	
Měřítko:	1:50	
Arch. číslo: 13/2019	č. výkresu 3	