


POHLED ZÁPADNÍ - NOVÝ STAV

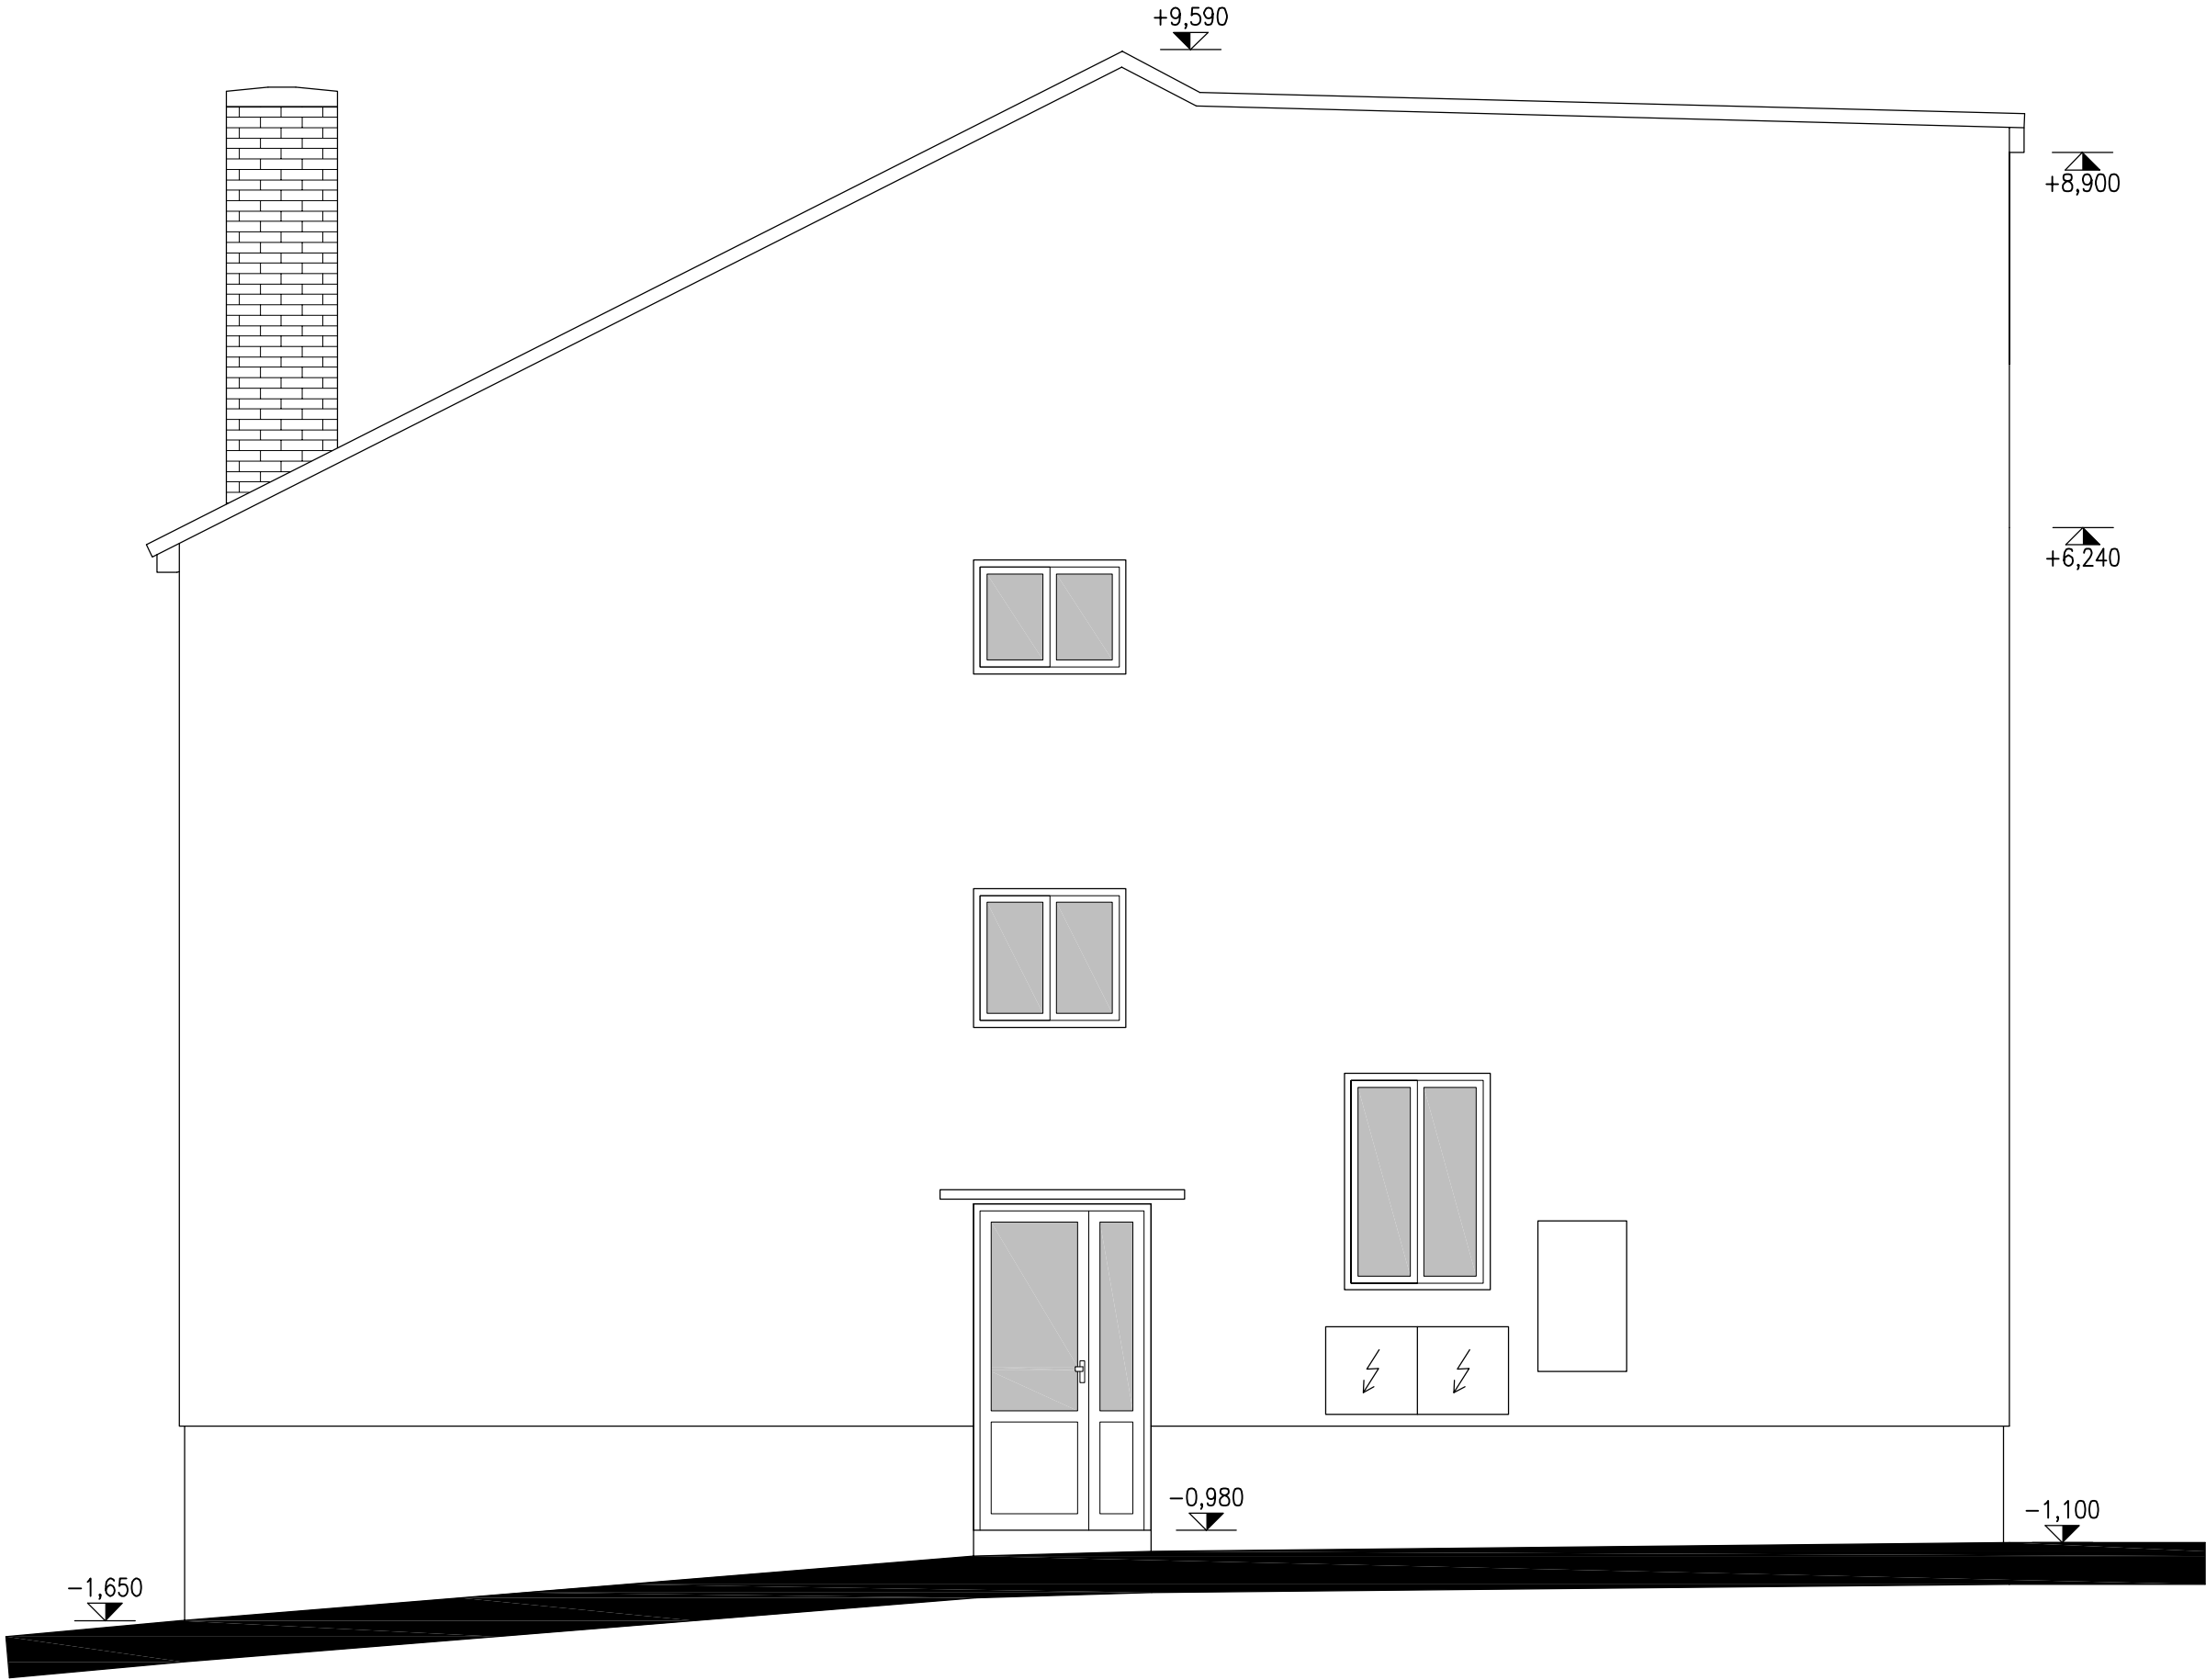

Akce:						
STAVEBNÍ ÚPRAVY PODKROVÍ DOMU ČP. 860 VE VLAŠIMI						
Místo	K.Ú. VLAŠIM, PARC. Č. ST.859, UL. LUČNÍ 860, 258 01 VLAŠIM					
Stavebník	STŘEDNÍ PRŮMYSLOVÁ ŠKOLA VLAŠIM, KOMENSKÉHO 41, 258 01 VLAŠIM					
Kreslí: JIRÍ HORÁLEK		Zodpovědný projektant: TOMÁŠ ČERNÝ		Podpis:		
tel.: +420 776 229 008 e-mail: jiri.horalek@javornikuvlasimi.cz		tel.: +420 602 217 466 e-mail: cerny@tloket.cz				
Formát: 6x44	Datum: 01/2020	Archivní č.: 99–292/2020		Měřítko:	Č.v.	Paré č.
Stupeň: DSŘ	Část dokumentace: STAVEBNĚ KONSTRUKČNÍ			1: 50	D1.12	
Obsah:						
POHLED ZÁPADNÍ – NOVÝ STAV						