


VODOVOD - PŮDORYS 3.NP

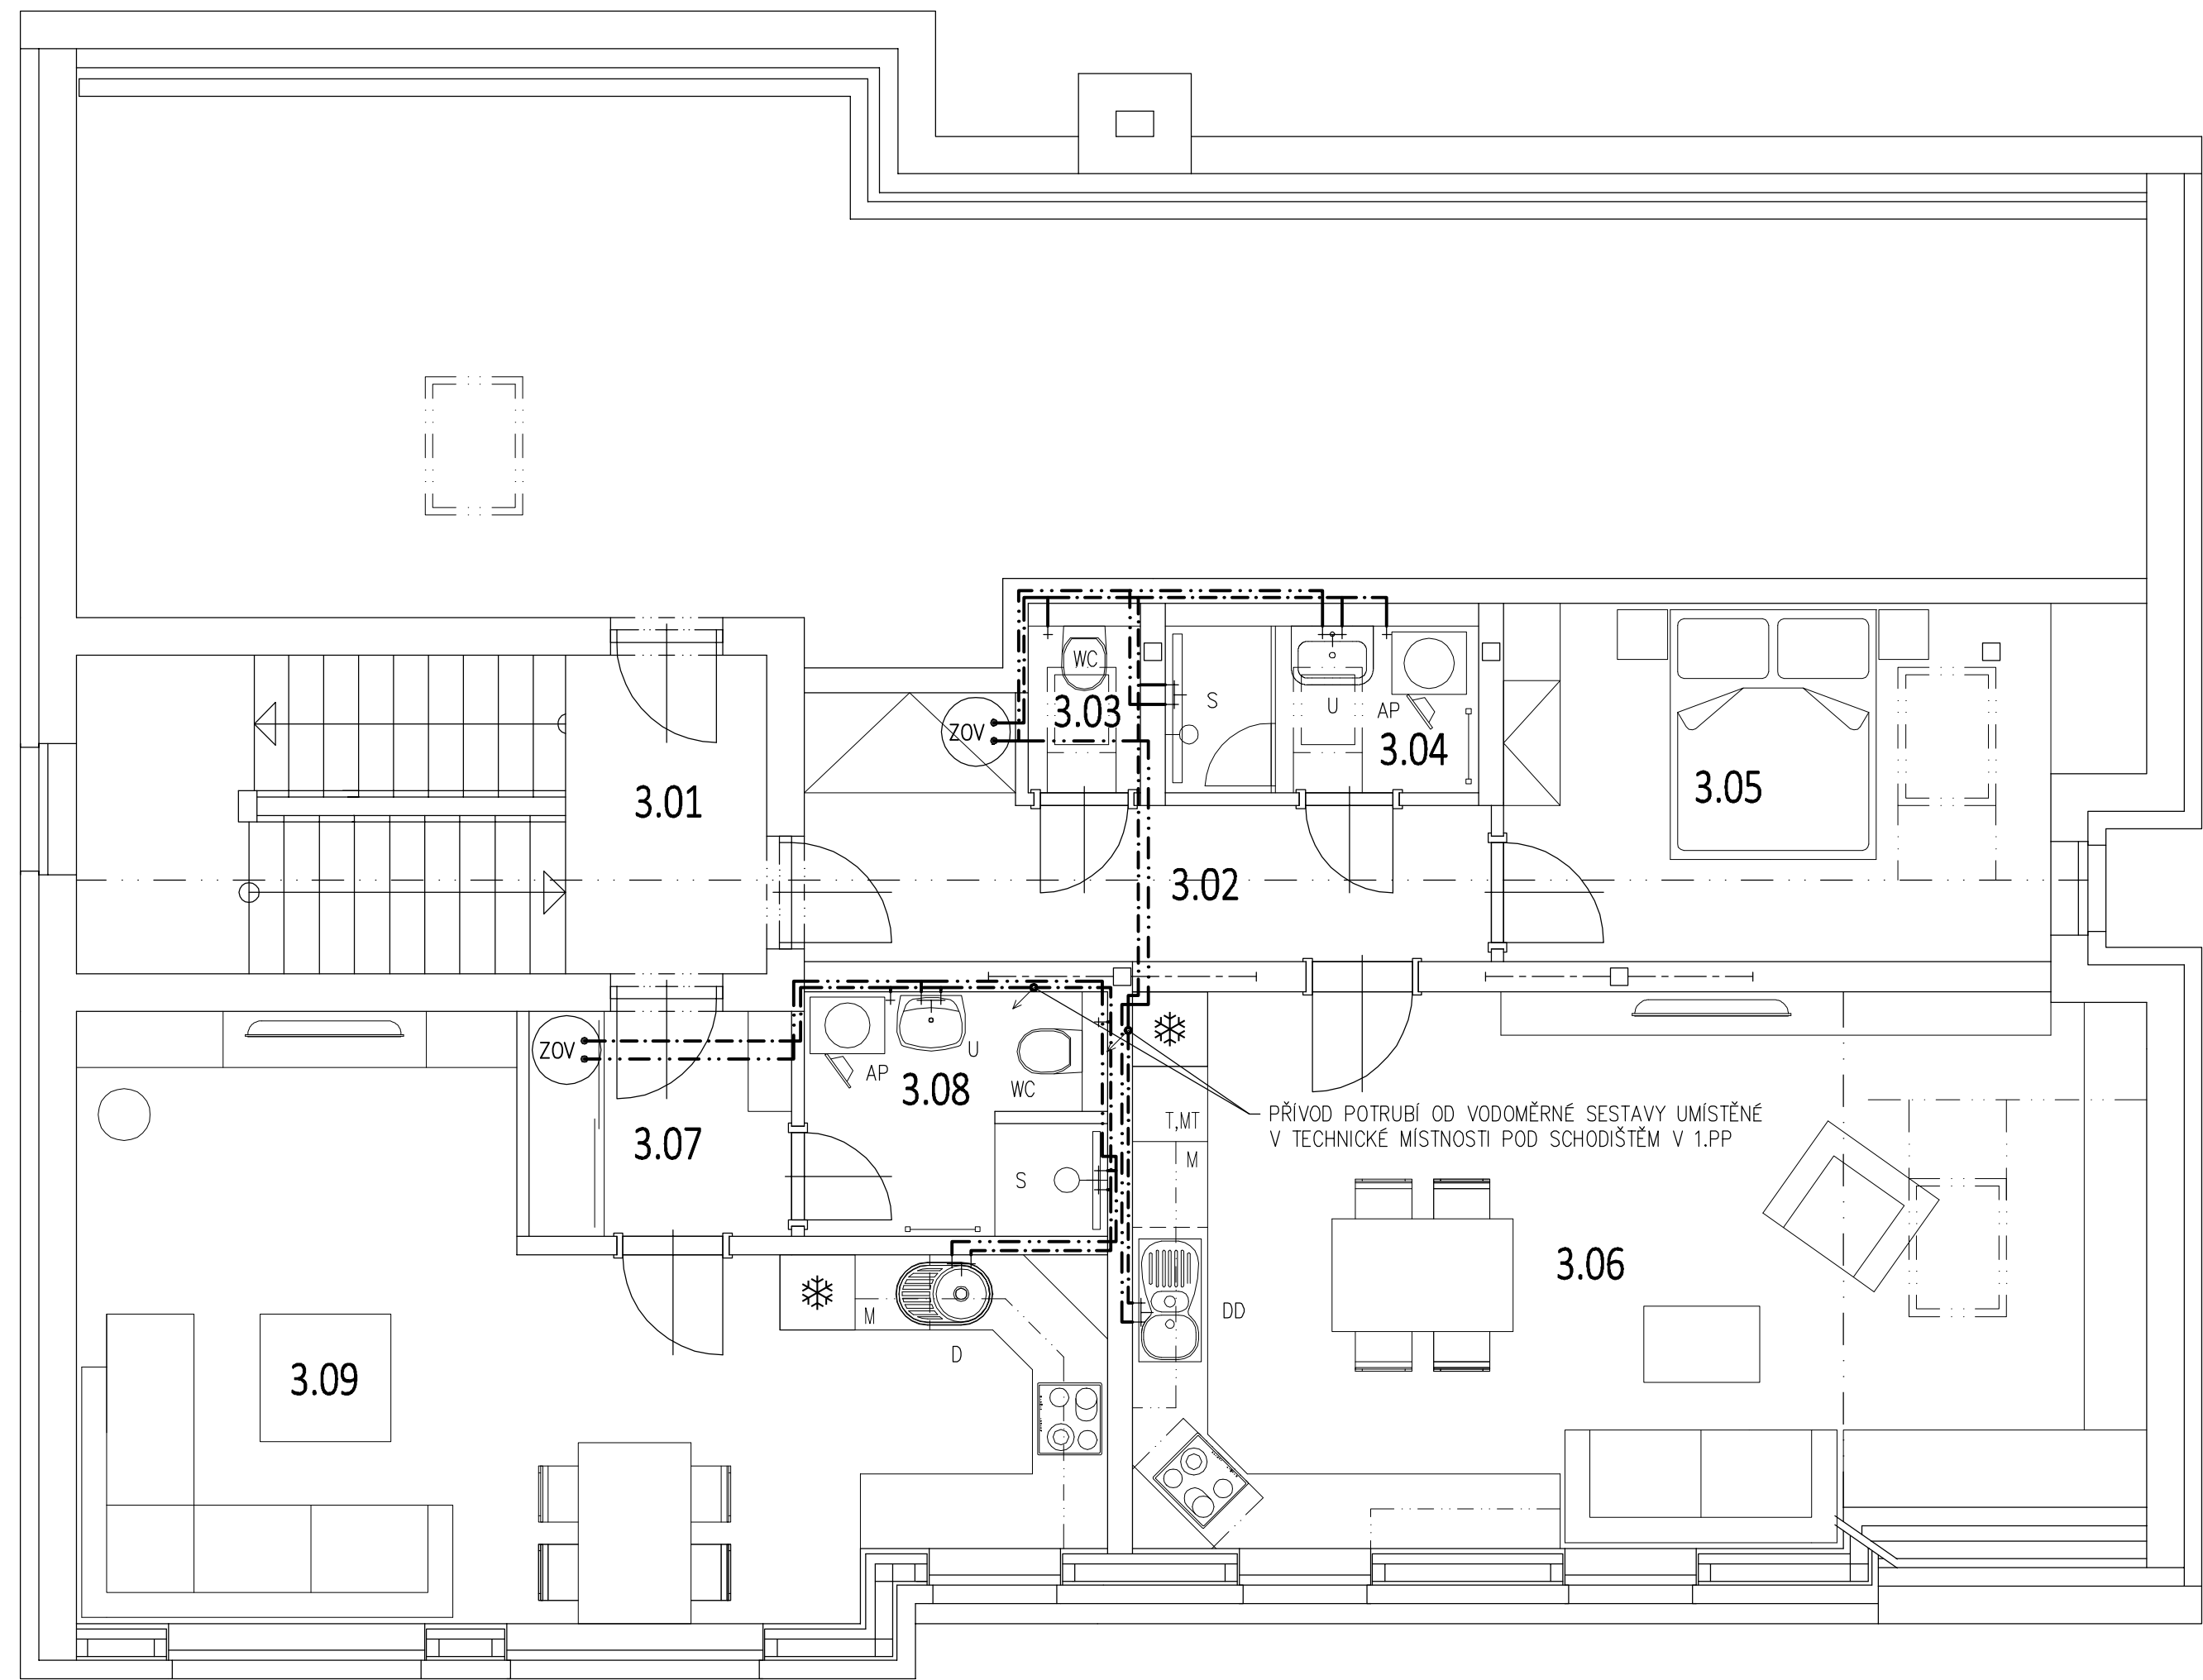

LEGENDA MÍSTNOSTÍ

| OZNAČ. | POPIS                                     | PLOCHA (m²) |
|--------|---|-------------|
| 3.01   | CHODBA, SCHODIŠTĚ                         | 14,10       |
| 3.02   | CHODBA                                    | 8,39        |
| 3.03   | WC  | 1,36        |
| 3.04   | KOUPELNA                                  | 3,80        |
| 3.05   | LOŽNICE                                   | 13,59       |
| 3.06   | OBÝVACÍ POKOJ,<br>JÍDELNA, KUCHYŇSKÝ KOUT | 29,88       |
| 3.07   | PŘEDSÍŇ                                   | 3,78        |
| 3.08   | KOUPELNA + WC                             | 4,67        |
| 3.09   | OBÝVACÍ POKOJ,<br>JÍDELNA, KUCHYŇSKÝ KOUT | 30,04       |

LEGENDA

- STUDENÁ VODA – POTRUBÍ PP–R PN 16, MINER. IZOLACE TL. 9 MM
- TEPLÁ VODA – POTRUBÍ PP–R PN20, MINER. IZOLACE TL. 13 MM

Akce:

|  |   |   |          |         |         |
|--|---|---|----------|---------|---------|
| STAVEBNÍ ÚPRAVY PODKROVÍ DOMU ČP. 860 VE VLAŠIMI                   |   |   |          |         |         |
| Místo  | K.Ú. VLAŠIM, PARC. Č. ST.859, UL. LUČNÍ 860, 258 01 VLAŠIM    |   |          |         |         |
| Stavebník  | STŘEDNÍ PRŮMYSLOVÁ ŠKOLA VLAŠIM, KOMENSKÉHO 41, 258 01 VLAŠIM |   |          |         |         |
| Kreslí:<br>JIŘÍ HORÁLEK  |   | Zodpovědný projektant:<br>TOMÁŠ ČERNÝ             |          | Podpis: |         |
| tel.: +420 776 229 008<br>e-mail: jiri.horalek@javornikuvlasimi.cz |   | tel.: +420 602 217 466<br>e-mail: cerny@tloket.cz |          |         |         |
| Formát:<br>6xA4  | Datum:<br>01/2020   | Archivní č.:<br>99–292/2020                       | Měřítko: | Č.V.    | Paré č. |
| Stupeň:<br>DSŘ   | Část dokumentace:<br>ZDRAVOTNÍ TECHNIKA                       |   | 1:50     | D3.1.2  |         |
| Obsah:<br>VODOVOD – PŮDORYS 3.NP                                   |   |   |          |         |         |