
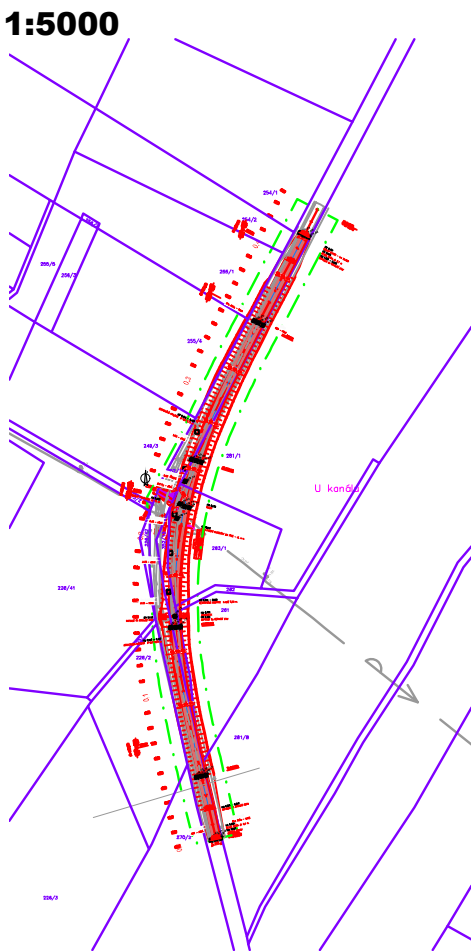


SITUACE ŠIRŠÍCH VZTAHŮ

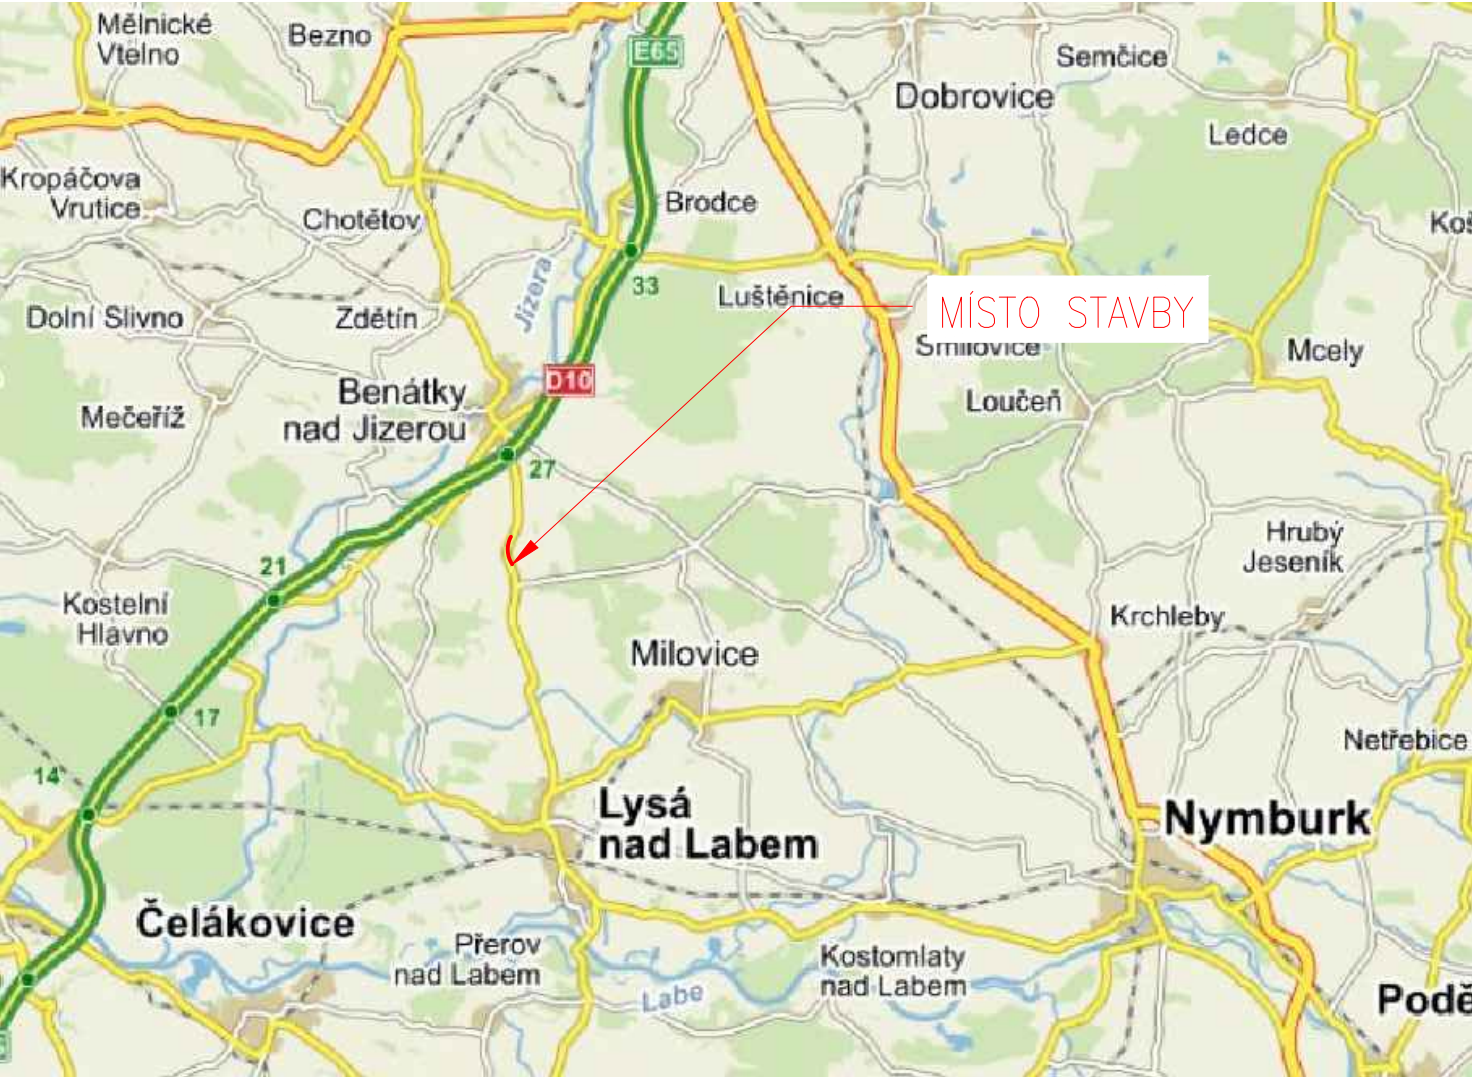

Investor:

**Krajská správa a údržba silnic  
Středočeského kraje**  
Zborovská 11, 150 21 Praha 5

**Generální projektant:**  
**KO-KA s.r.o., kancelář: Thákurova 7, 166 29 Praha 6**  
tel.: 224 355 441, 224 355 468 fax: 233 320 329 www.ko-ka.cz e-mail: ko-ka@ko-ka.cz

Vedoucí projektu:	Zodp. projektant:	Vypracoval:	Datum:
Ing. Štěpán Moučka	Ing. Jan Fiala	Ing. Jakub Erben	11/2018
			Měřítko: -
224 355 444	737 909 125	777 003 169	Stupeň: DPS
Stavba: <b>BESIP – JIŘICE, II/272 km 21,850 do km 22,150 – úprava nehodového místa</b>			výškový systém Balt p.v.
Č. projektu: <b>P-1567.02/16</b>			
Část:	<b>SOUHRNNÉ ŘEŠENÍ STAVBY</b>		Č. části: <b>A</b>
Příloha:	<b>SITUACE ŠIRŠÍCH VZTAHŮ</b>		Č. přílohy: <b>A.1</b>