

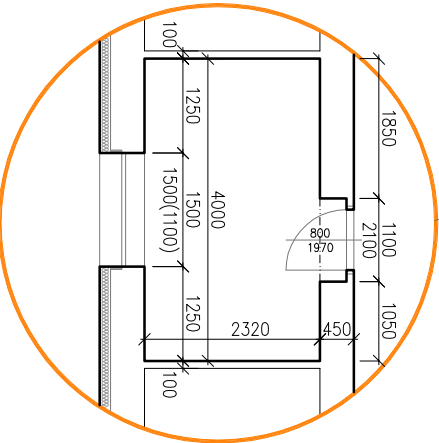
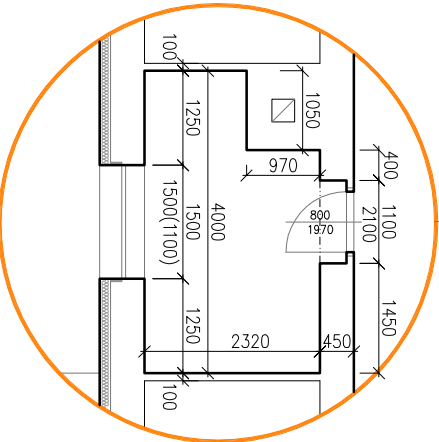


1NP – NOVÁ BUDOVA

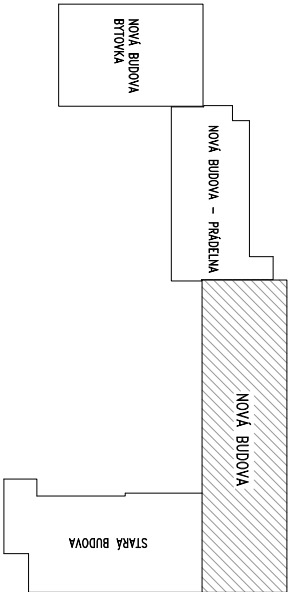

TABULKA MÍSTNOSTÍ

ČÍSLO	MÍSTNOST	M2	PODLAHA	STROP	STĚNY
2	POKOJ (1x lůžko)	9,70	PVC	OMÍTKA	OMÍTKA
4	POKOJ (1x lůžko)	8,60	LAMINO	OMÍTKA	OMÍTKA

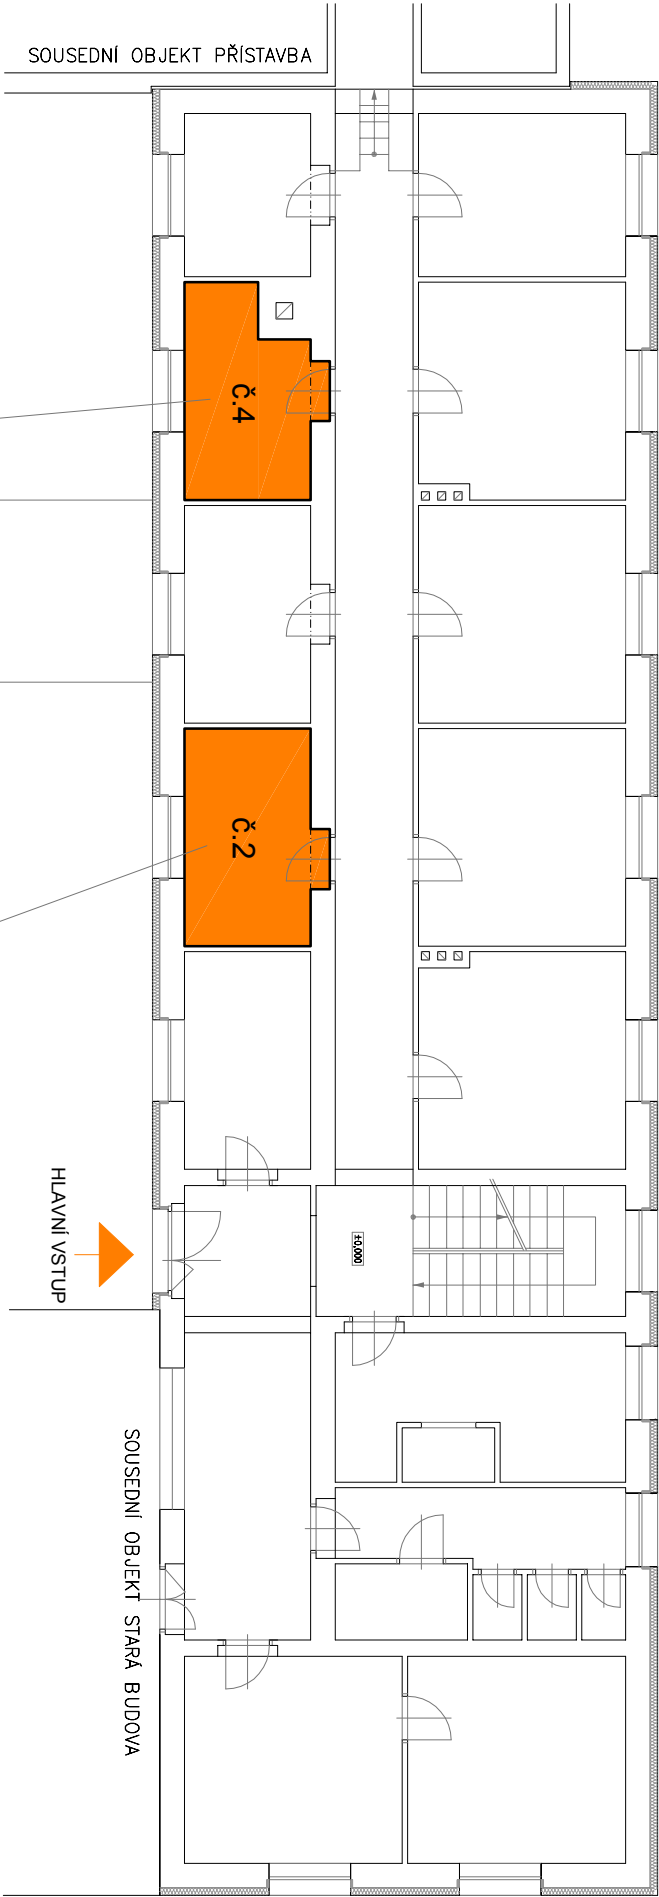

VYPRACOVAL:	ING. ONDŘEJ HORÁK	STUPEŇ:	VÝBĚR ZHOTOVITELE
INVESTOR:	Domov Hostomice-Zátor, poskytovatel sociálních služeb Hostomice pod Brdy, 267 24	DATUM:	02/2020
		FORMAT:	2A4
AKCE:	OPRAVA POKOJŮ PARC. č. 1512/1, 1512/8 K.Ú. Hostomice pod Brdy	MĚRÍTKO:	1:100
ČÁST DOKUMENT:	PRO VYPSÁNÍ SOUTĚŽE/VÝBĚR ZHOTOVITELE	PÁŘE:	
OBSAH:	PŮDORYS 1NP - NOVÁ BUDOVA	ČÁST:	F
		Č. VÝKRESU:	01