



2NP - NOVÁ BUDOVA

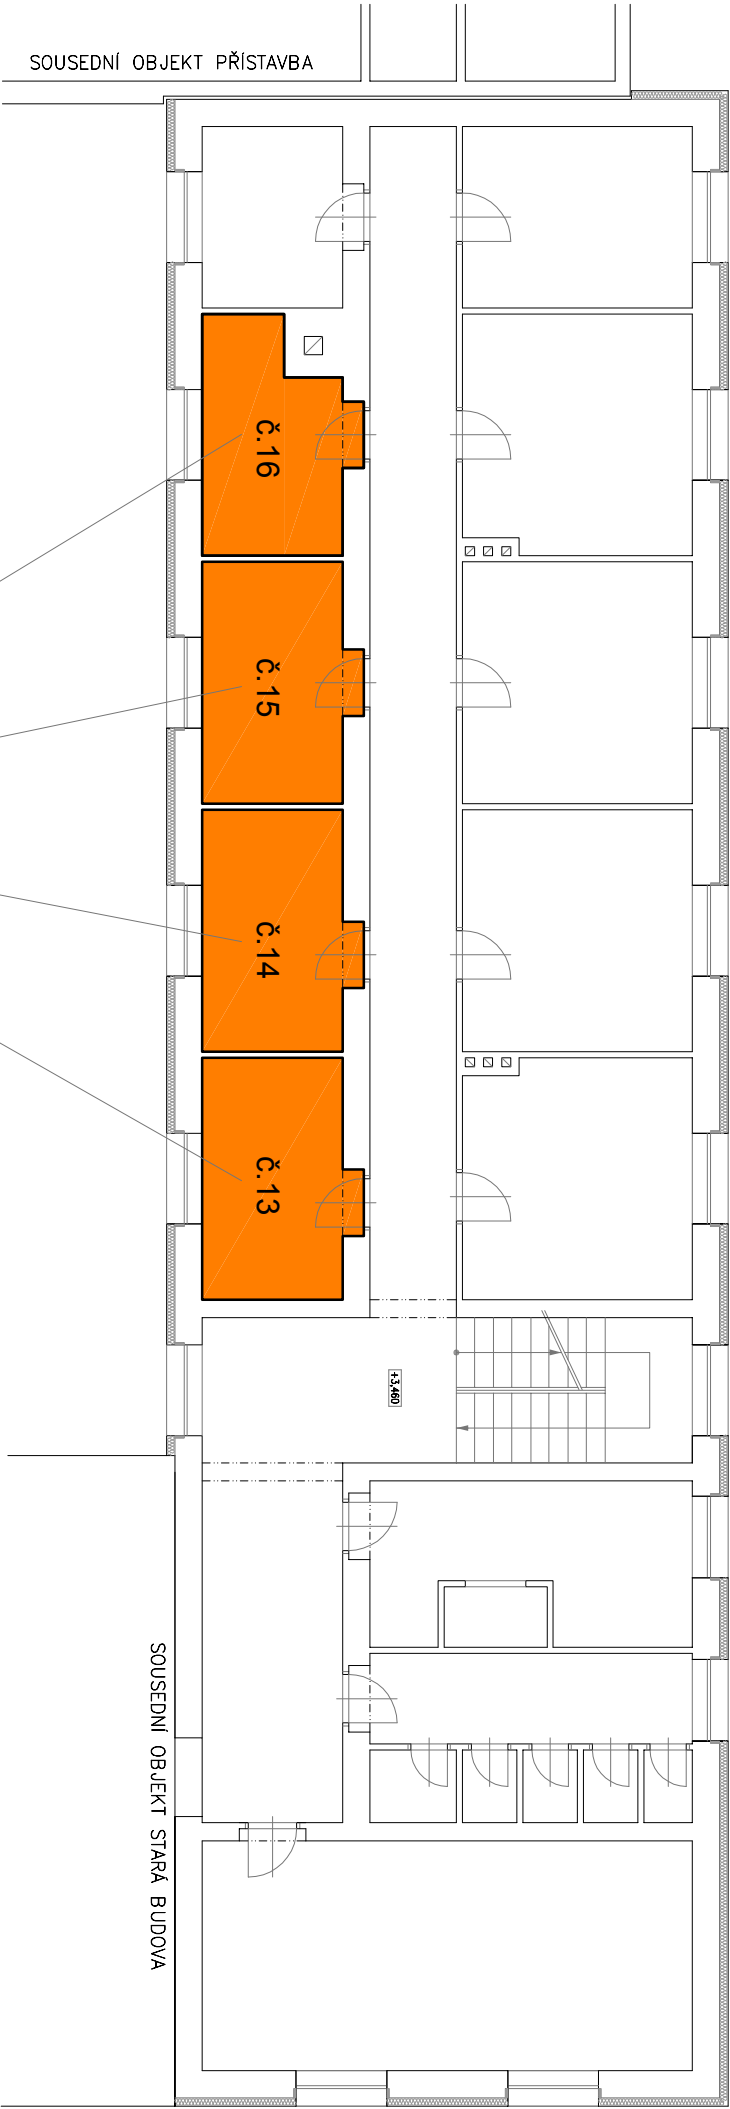

TABULKA MÍSTNOSTÍ

ČÍSLO	MÍSTNOST	M2	PODLAHA	STROP	STĚNY
13	POKOJ (1x lůžko)	9,70	LAMINO	OMÍTKA	OMÍTKA
14	POKOJ (1x lůžko)	9,70	LAMINO	OMÍTKA	OMÍTKA
15	POKOJ (1x lůžko)	9,70	LAMINO	OMÍTKA	OMÍTKA
16	POKOJ (1x lůžko)	8,60	LAMINO	OMÍTKA	OMÍTKA

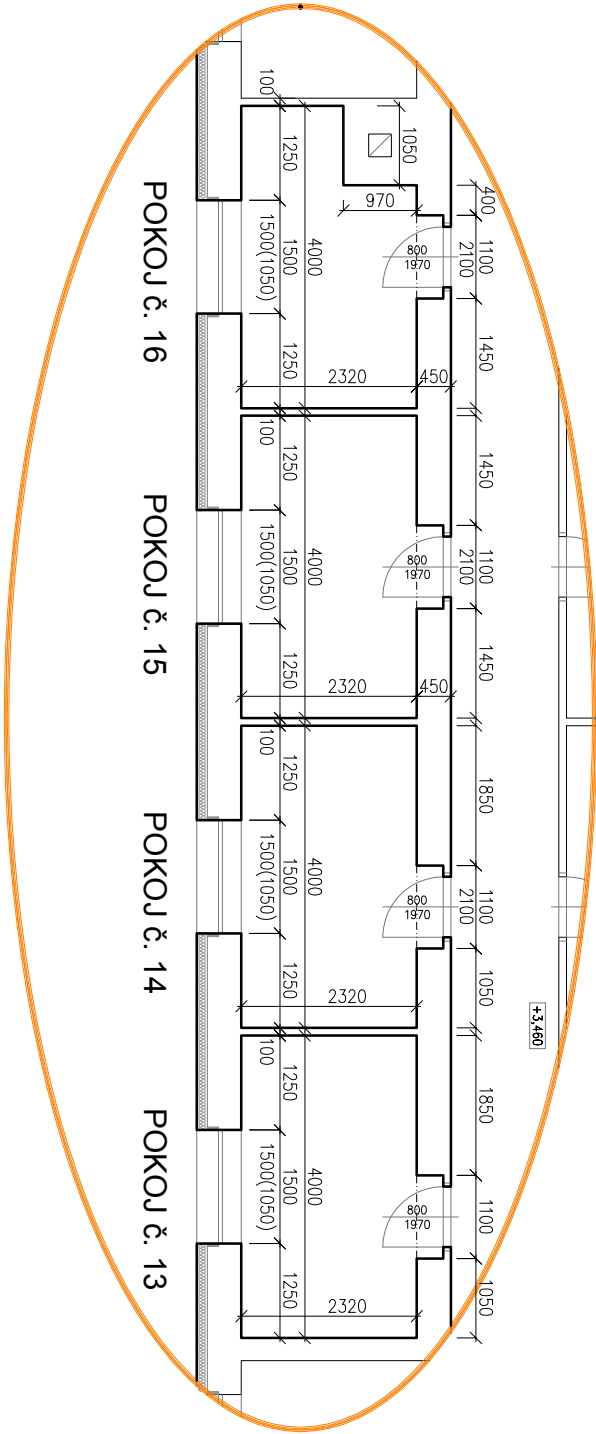

VYPRACOVAL:	ING. ONDŘEJ HORÁK	STUPEŇ:	VÝBĚR ZHOTOVITELE
INVESTOR:	Domov Hostomice-Zátor, poskytovatel sociálních služeb Hostomice pod Brdy, 267 24	DATUM:	02/2020
		FORMAT:	2A4
AKCE:	OPRAVA POKOJŮ PARC. č. 1512/1, 1512/8 K.Ú. Hostomice pod Brdy	MĚRÍTKO:	1:100
ČÁST DOKUMENT:	PRO VYPSÁNÍ SOUTĚŽE/VÝBĚR ZHOTOVITELE	PARÉ:	
OBSAH:	PŮDORYS 2NP - NOVÁ BUDOVA	ČÁST:	F
		Č. VÝKRESU:	02