


STAVEBNÍ ČÁST - VYSPRAVENÍ KOTELNY

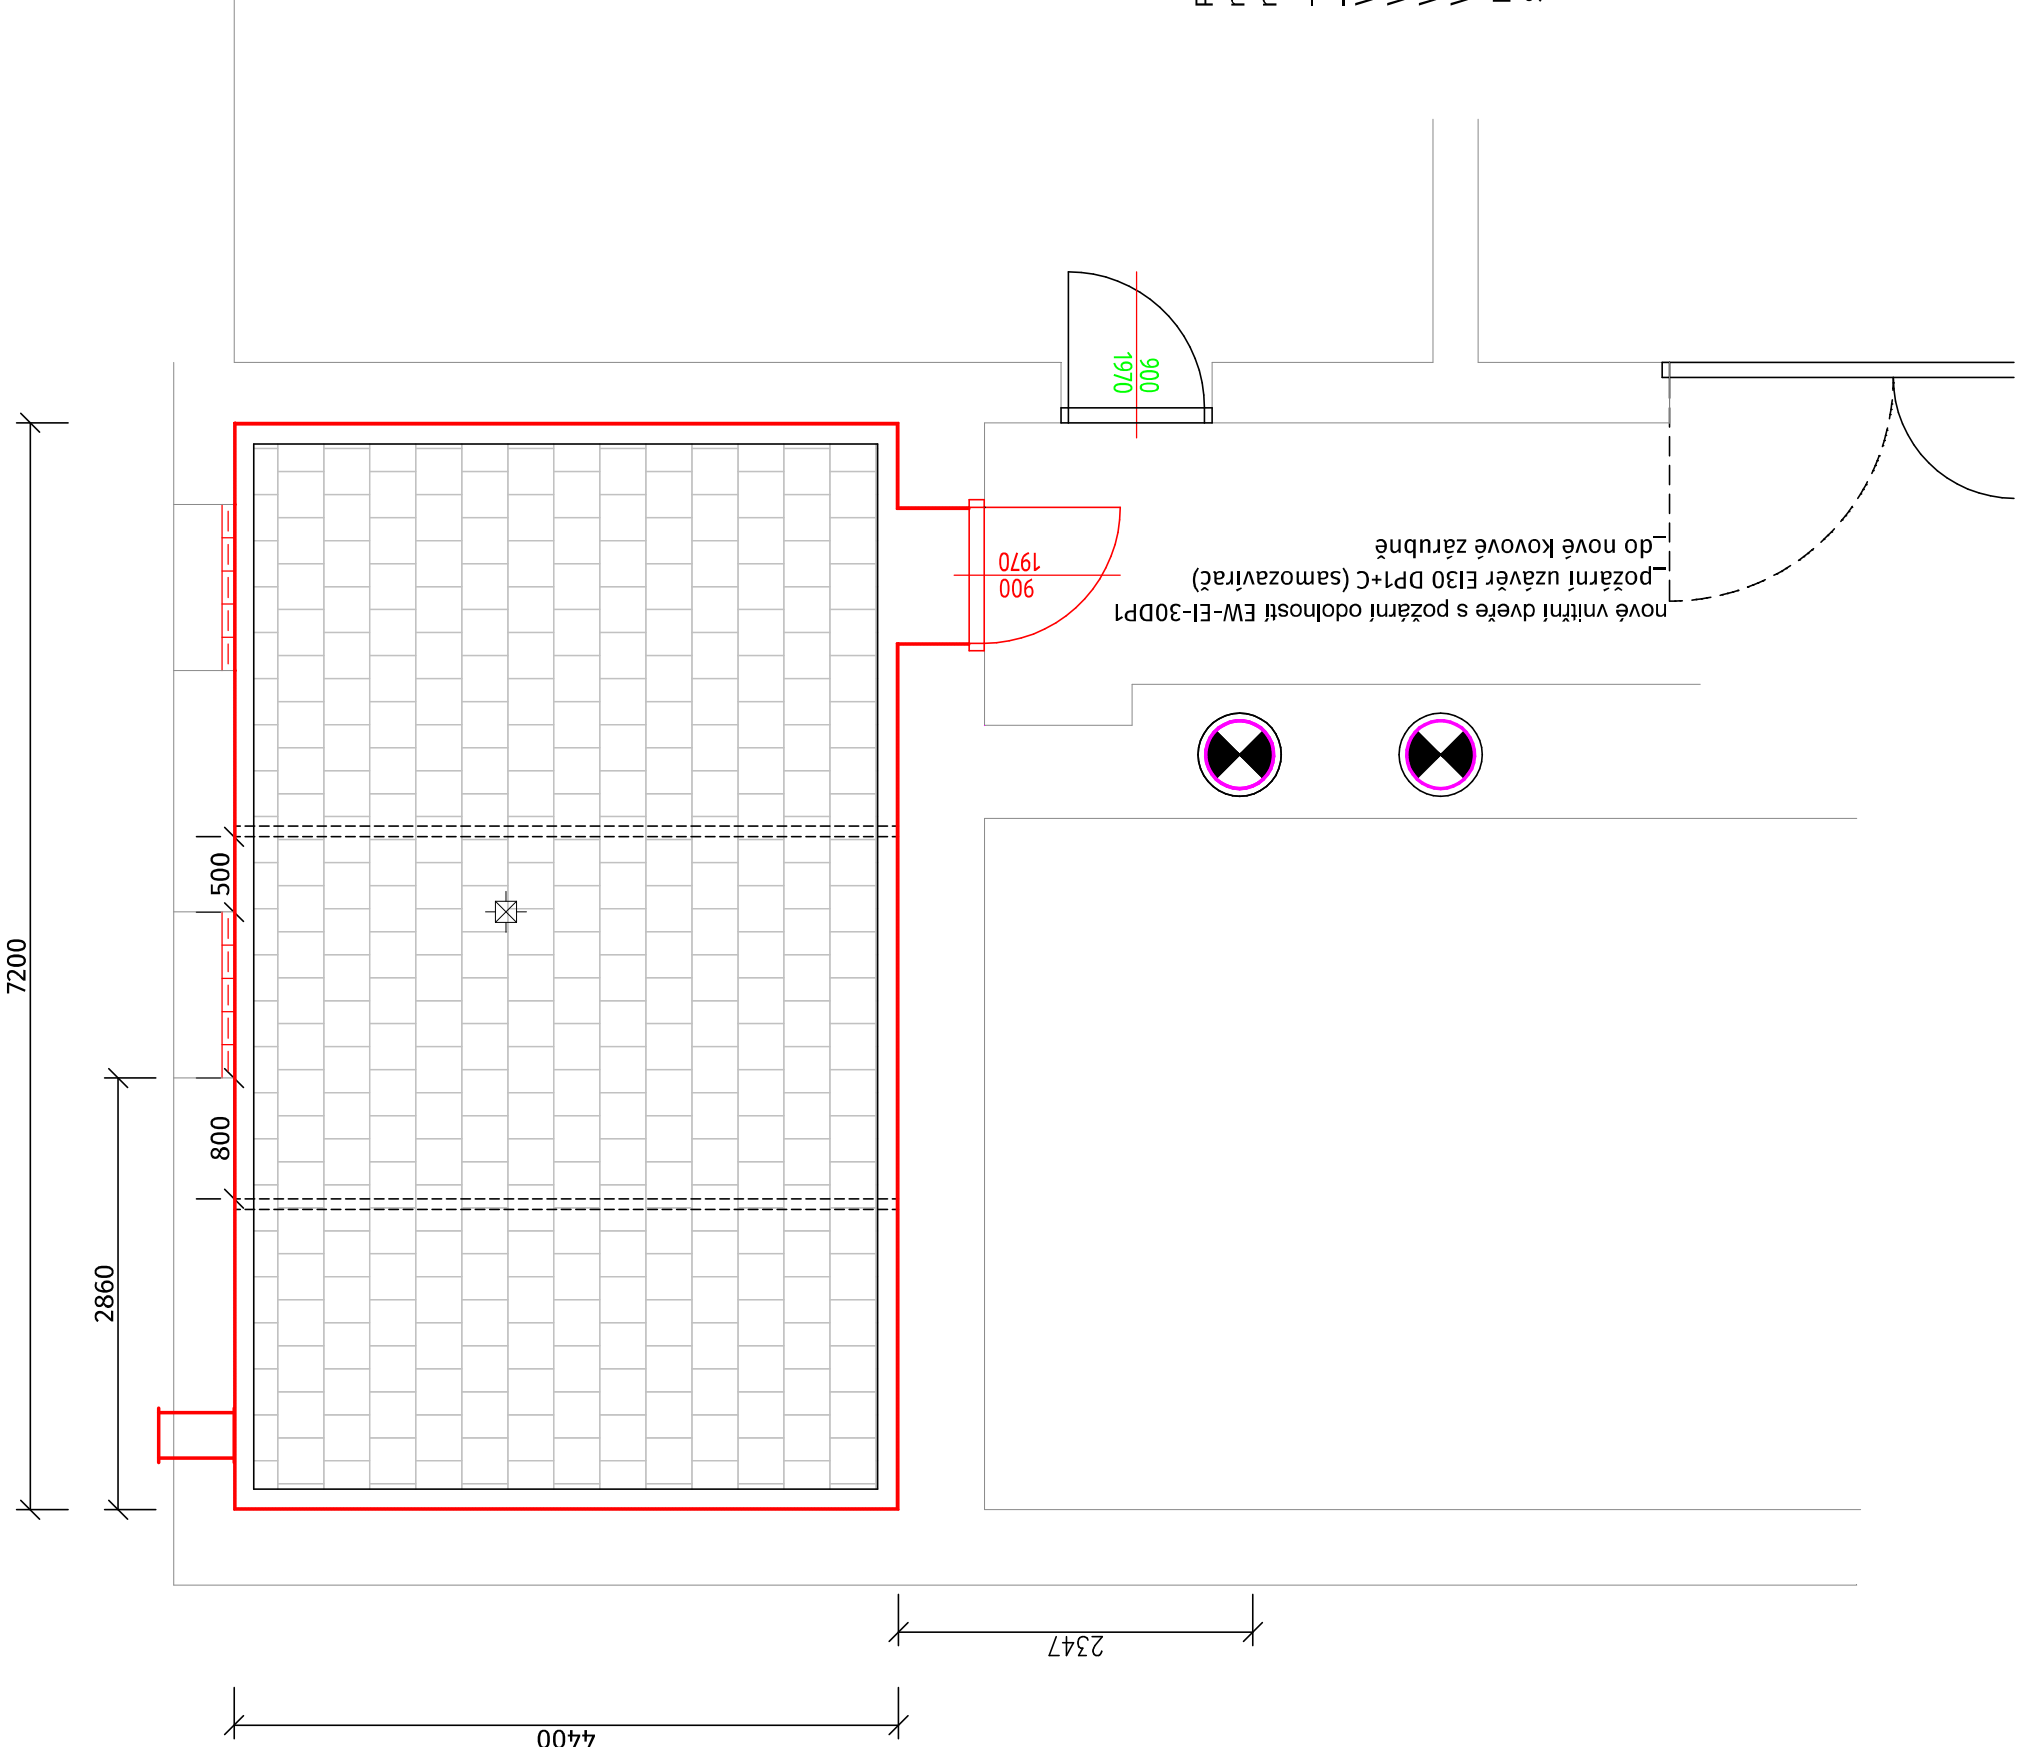


LEGENDA:

- vypravení omítek nad obložením místnosti
- luxfery

Pozn.:  
nové požární ucpávky na prostupech vedení TZB v počtě\_18ks  
nové vnitřní dveře s požární odolností EW-EI-30DP1  
\_požární uzávěr EI30 DP1+C (samozavěrací)  
\_do nové kovové zárubně  
Vyspravení omítek v celé kotelně na obložením  
Vyspravení obložení kotelny po demontážích  
Vyspravení podlahy kotelny po demontážích  
Výmalba kotelny a stropu

Pozn.:  
Stavební dispozice jsou zakresleny orientačně, skutečné rozměry odměřovat na stavbě.

|                                                                                 |                                                               |   |          |
|---------------------------------------------------------------------------------|---------------------------------------------------------------|---|----------|
| Vyšší odborná škola a Střední zemědělská škola<br>Mendelova 131, 256 01 Benešov |                                                               |  <b>TO SYSTEM</b><br>moderní topné systémy |          |
| Stupeň                                                                          | Dokumentace pro provedení stavby                              | Formát   | A3       |
| Investor                                                                        | voŠ a Střední zemědělská škola, Mendelova 131, 256 01 Benešov | Měřítko   | 1:50     |
| Projektant                                                                      | Mgr. Michal Smejkal - ČKAIT 0013645                           | Datum   | 11/2019  |
| Vypracoval                                                                      | Martin Suchý                                                  | Číslo zakázky   | PK 17-19 |
| Akce                                                                            | Pořízení nové kotelny_ UDRŽOVACÍ PRÁCE                        | Číslo výkresu   | Č. paré  |
| Výkres                                                                          | PŮDORYS KOTELNY<br>VYSPRAVENÍ KOTELNY                         |   | ST05     |