
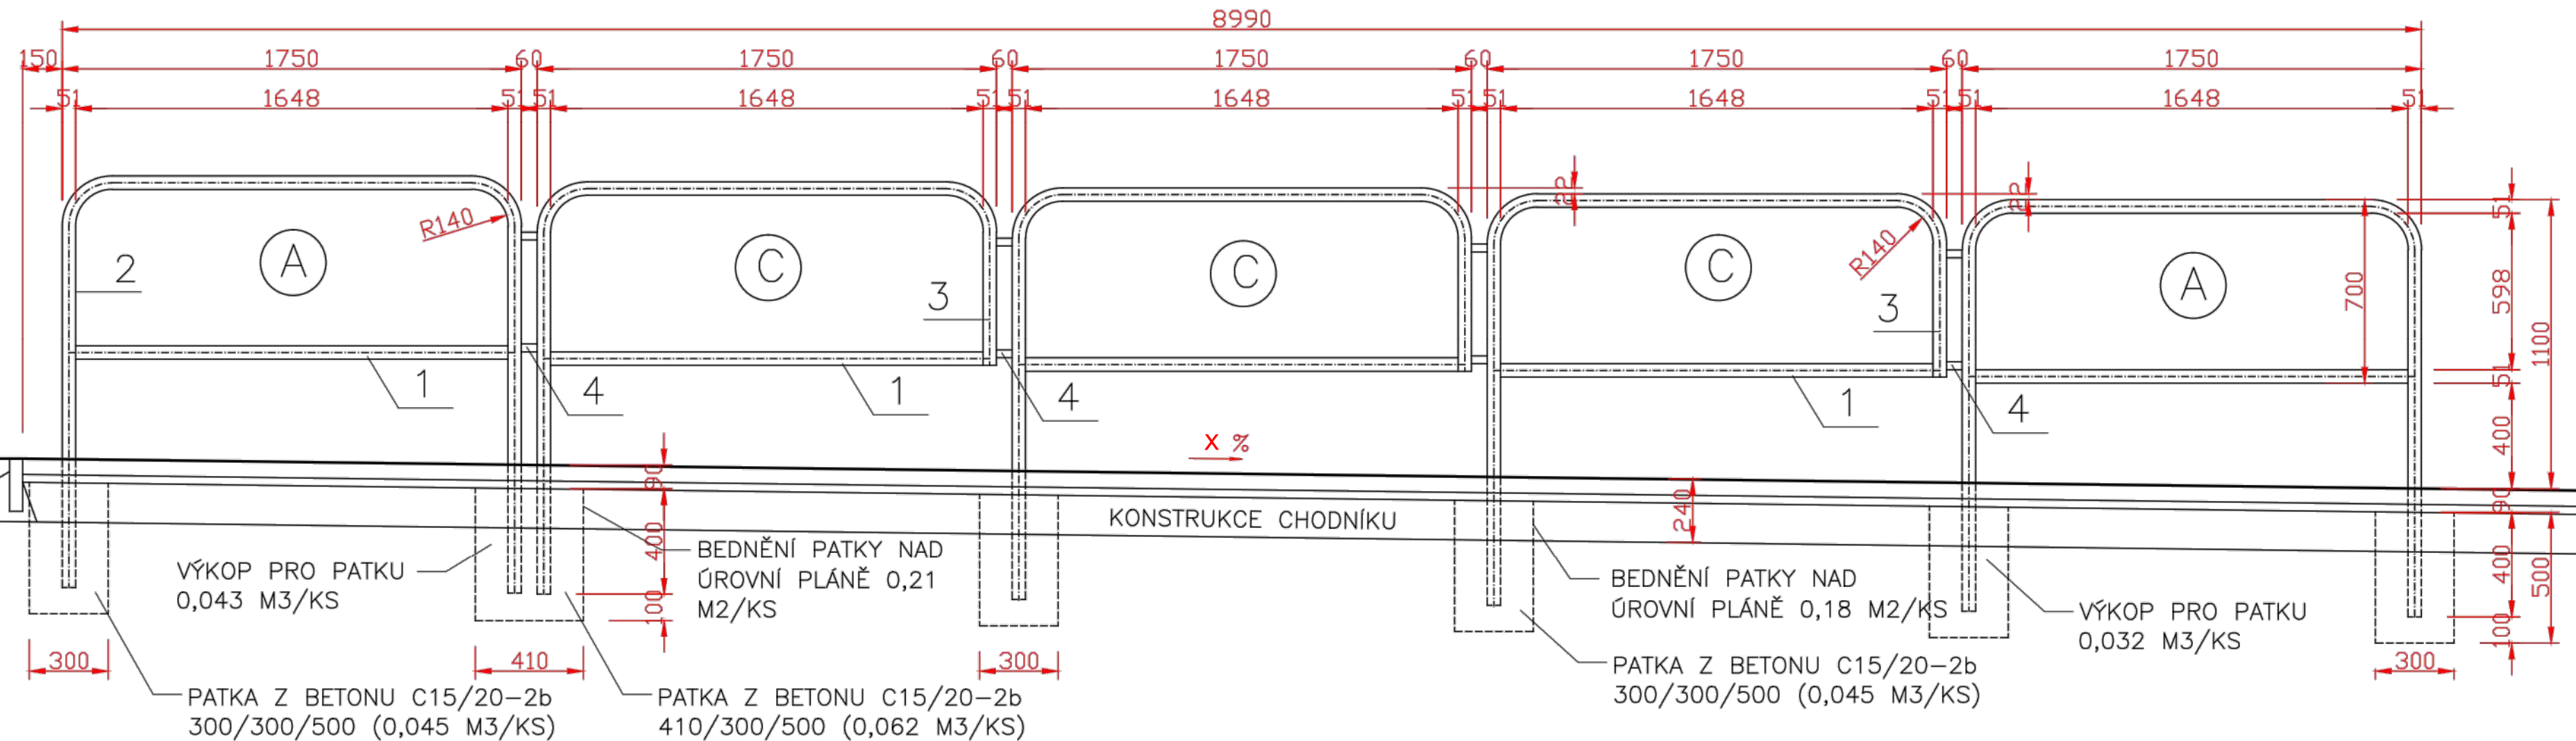


ZÁBRADLÍ 1 ROZVINUTÝ POHLED

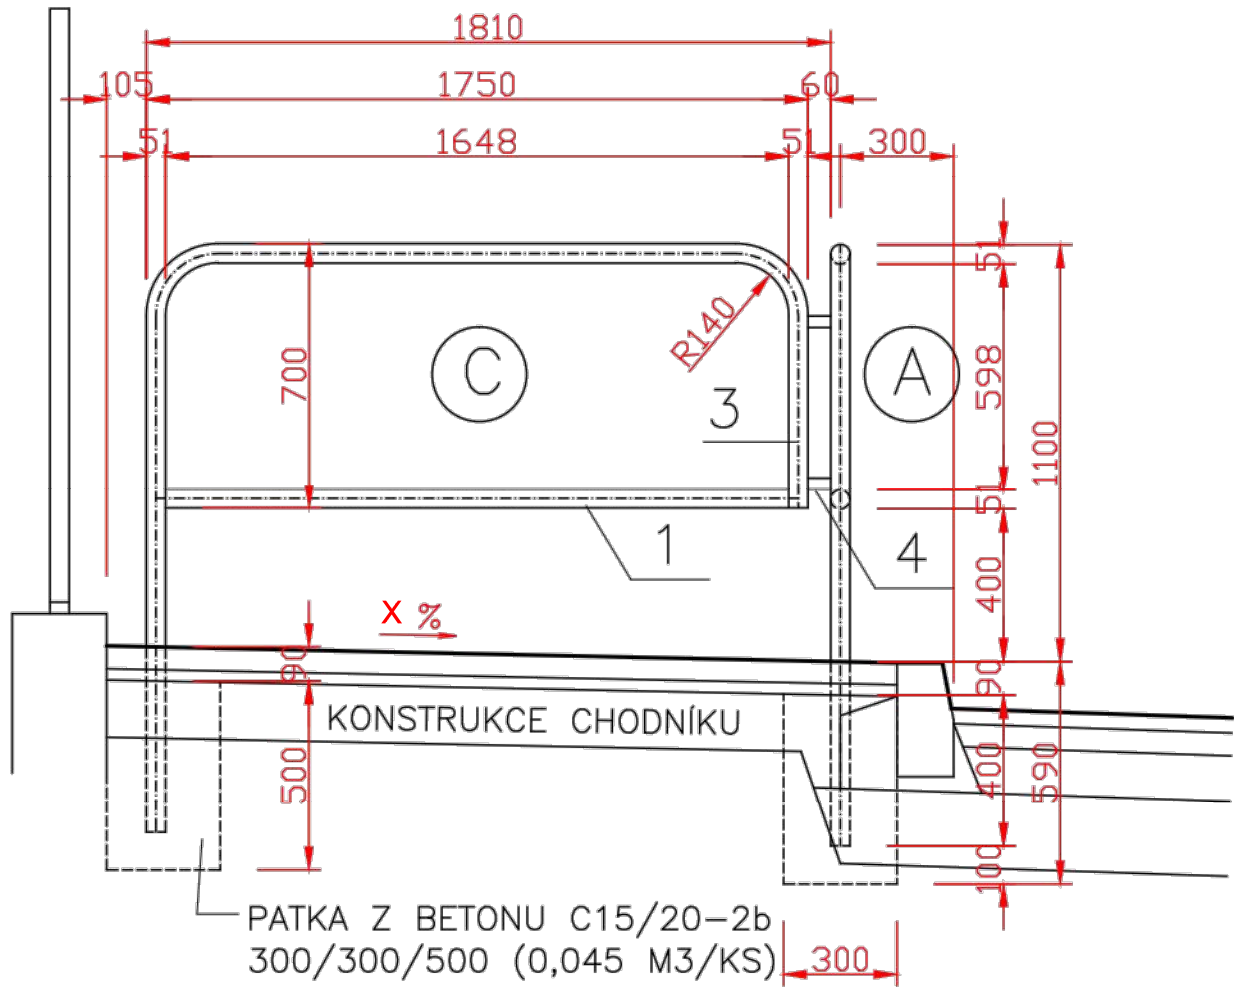

DĚLKA ZÁBRADLÍ CELKEM - 25,2 M (Z1-11,4 + Z2-8,4 + Z3-5,4)

Z1 KM 0,07746 - 0,08811 (2xA + 4xC)


Z2 KM 0,09047 - 0,09868 (2xA + 2xB)

Z3 KM 0,12591 - 0,13068 (2xA + C)


UVEDENÉ TYPOVÉ DÍLCE ZÁBRADLÍ A, B, C BUDOU POUŽITY V KOMBINACÍCH DLE POLOHY ZÁBRADLÍ V SITUAČNÍM ŘEŠENÍ STAVBY.

POZNÁMKA: ZÁBRADLÍ BUDE OSAZENO VŽDY SE SVISLÝMI SLOUPKY, TAKŽE PODLE VELIKOSTI PODÉLNÉHO SKLONU BUDOU VÍCE ČI MÉNĚ VIDĚT VÝŠKOVÉ ODSKOKY MEZI JEDNOTLIVÝMI POLI

ZÁBRADLÍ 3 ROZVINUTÝ POHLED

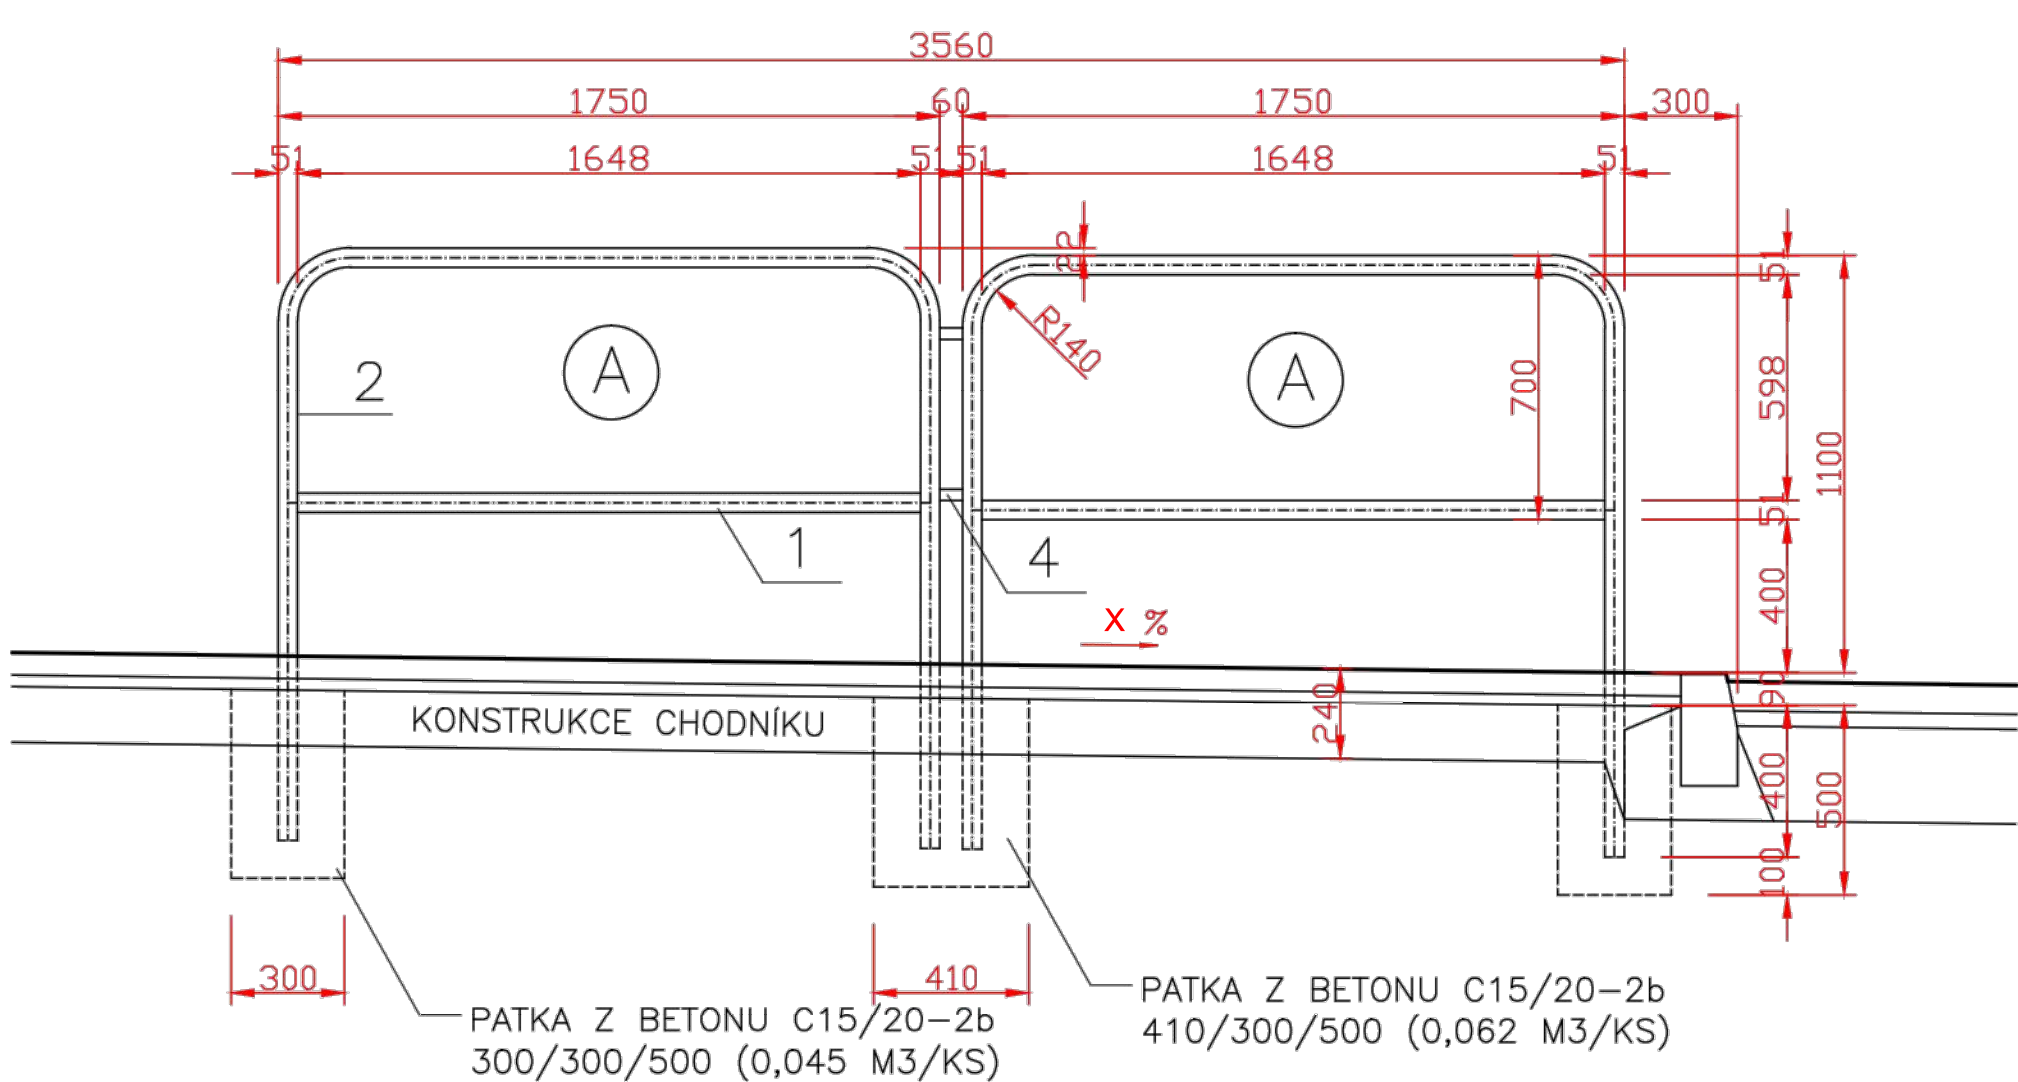

ZÁBRADLÍ 2 ROZVINUTÝ POHLED

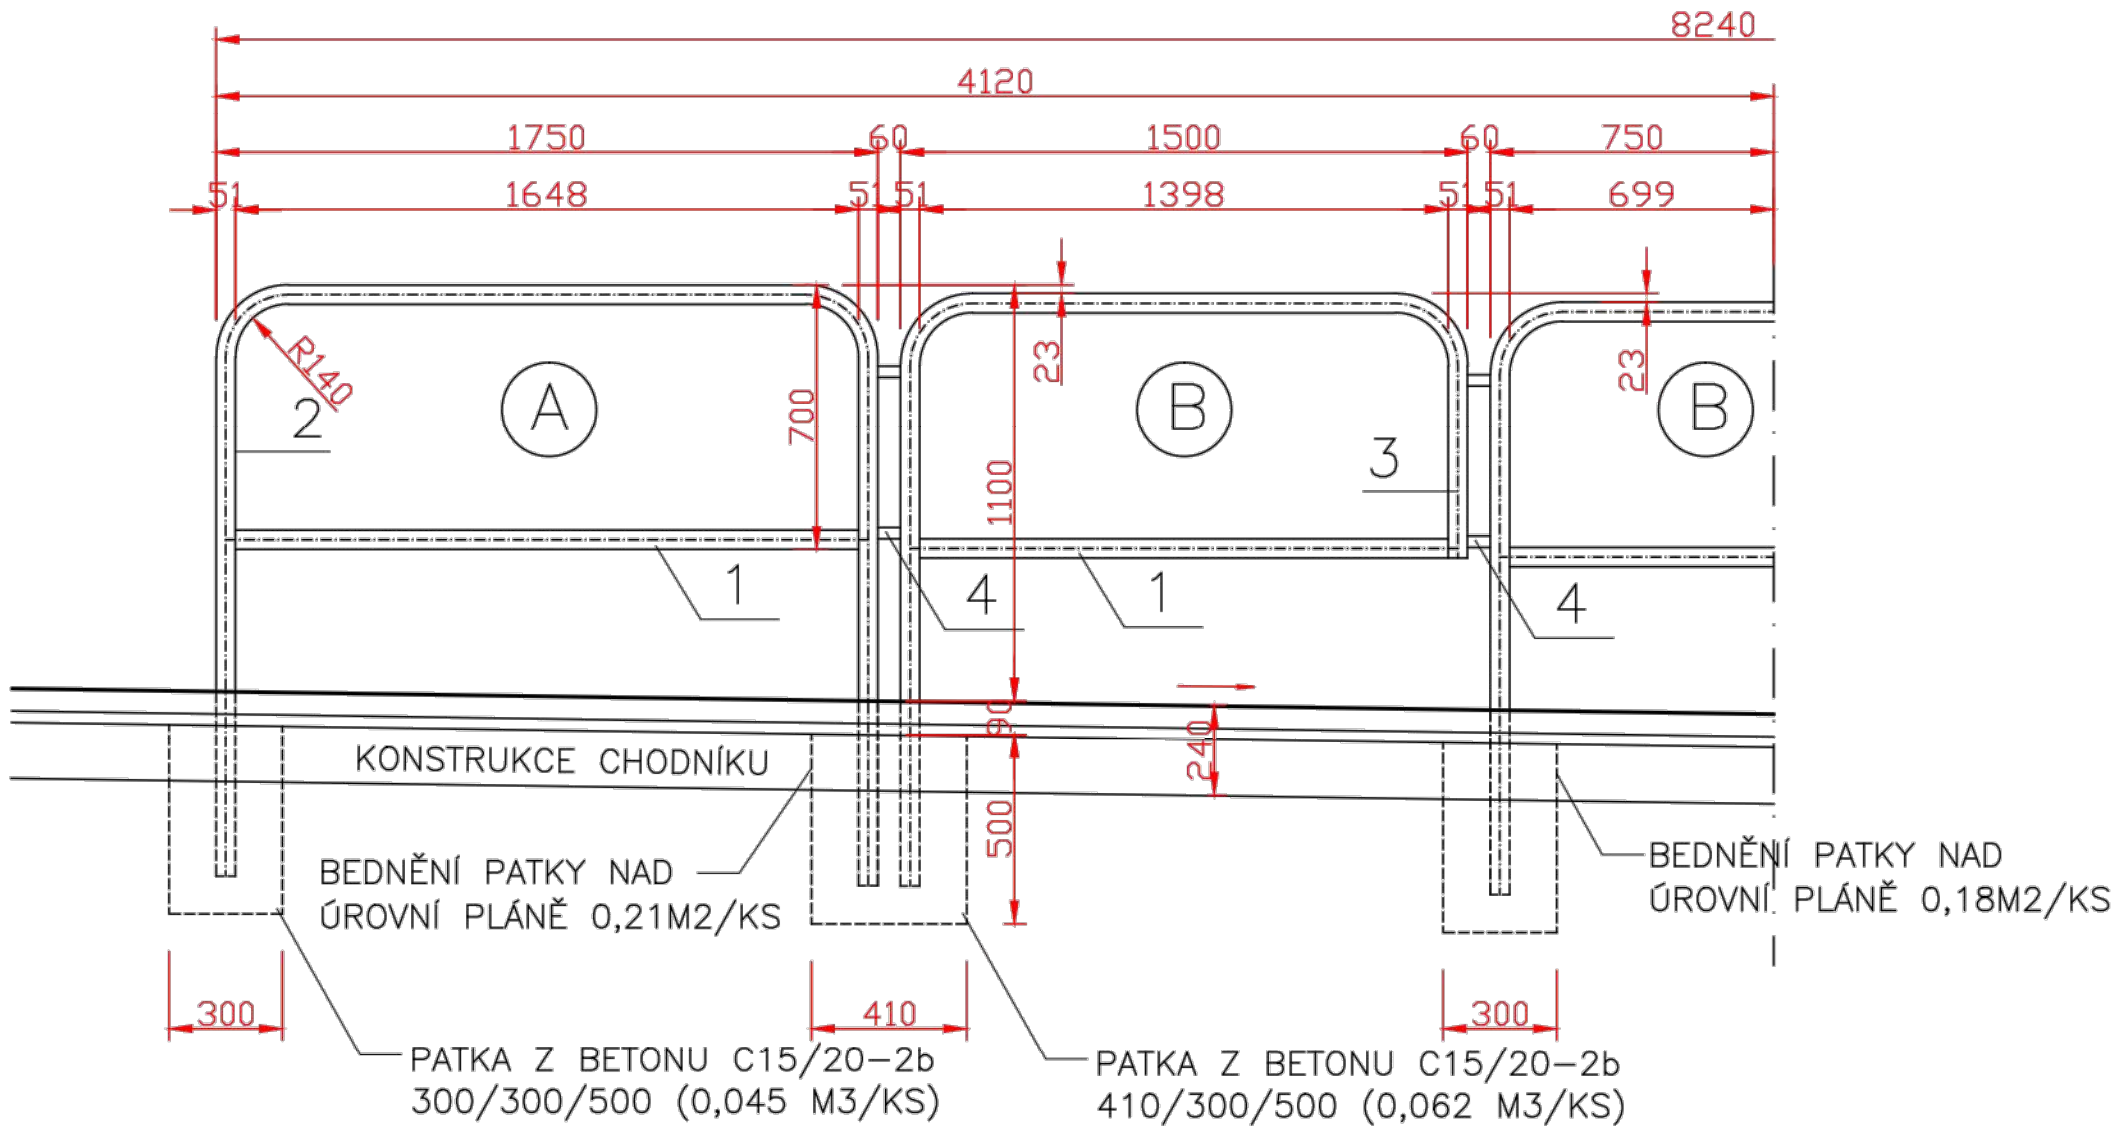

DÍL (A) – 1 ks

nátěr: 5,38 bm
syntetický dvojnásobný s 1x emailováním vč. základ. nátěru,
barva červená a bílá – střídavě vždy celé pole

pol.	druh materiálu	hmotn kg/bm	délka 1ks(m)	počet ks	celková hmot.(kg)
1	trubka ocelová bezešvá hl. 51/2,6, ocel 115330	3,10	1,699	1	5,267
2	dtto	3,10	4,664	1	14,458
mezisoučet :					19,725
prořez + svary cca 2%					0,395
C E L K E M :					20,120

DÍL (B) – 1 ks

pol.	druh materiálu	hmotn kg/bm	délka 1ks(m)	počet ks	celková hmot.(kg)
1	trubka ocelová bezešvá hl. 51/2,6, ocel 115330	3,10	1,449	1	4,492
3	dtto	3,10	3,525	1	10,928
4	pásky z oceli 30/2,5	0,589	0,060	2	0,071
mezisoučet :					15,491
prořez + svary cca 2%					0,309
C E L K E M :					15,800

DÍL (C) – 1 ks

pol.	druh materiálu	hmotn kg/bm	délka 1ks(m)	počet ks	celková hmot.(kg)
1	trubka ocelová bezešvá hl. 51/2,6, ocel 115330	3,10	1,699	1	5,267
3	dtto	3,10	3,778	1	11,712
4	pásky z oceli 30/2,5	0,589	0,060	2	0,071
mezisoučet :					17,050
prořez + svary cca 2%					0,340
C E L K E M :					17,390

Souřadnicový systém: S-JTSK, Výškový systém: Bpv

	Datum	Jméno	Podpis	S011b	
PROJEKTANT	11.2013	Ing. Studničný		NTD group a.s.	
VYPRACOVAL	11.2013	Ing. Studničný		Jateční 32, 400 01 Ústí n/L Tel/fax: 047/560 11 81 E-mail: ntd@ntd.cz	
Zkoušel	11.2013	Ing. Slejška		URBAN - PROJEKTOVÁ KANCELÁŘ atli. Drážďanská 37/455, 400 07 Ústí nad Labem Tel. / fax: 475 503 890 urban-projekt@volny.cz	
Č. zak.	G20402-201	formát A4	DPS		
OBEC POŠTŘÍŽIN - REKONSTRUKCE POVRCHŮ KOMUNIKACÍ VČ. CHODNÍKŮ SO 11b - UL. PRAŽSKÁ - CHODNÍK				Měřítka	Č. v.
VZOROVÝ VÝKRES ZÁBRADLÍ				1:20	10