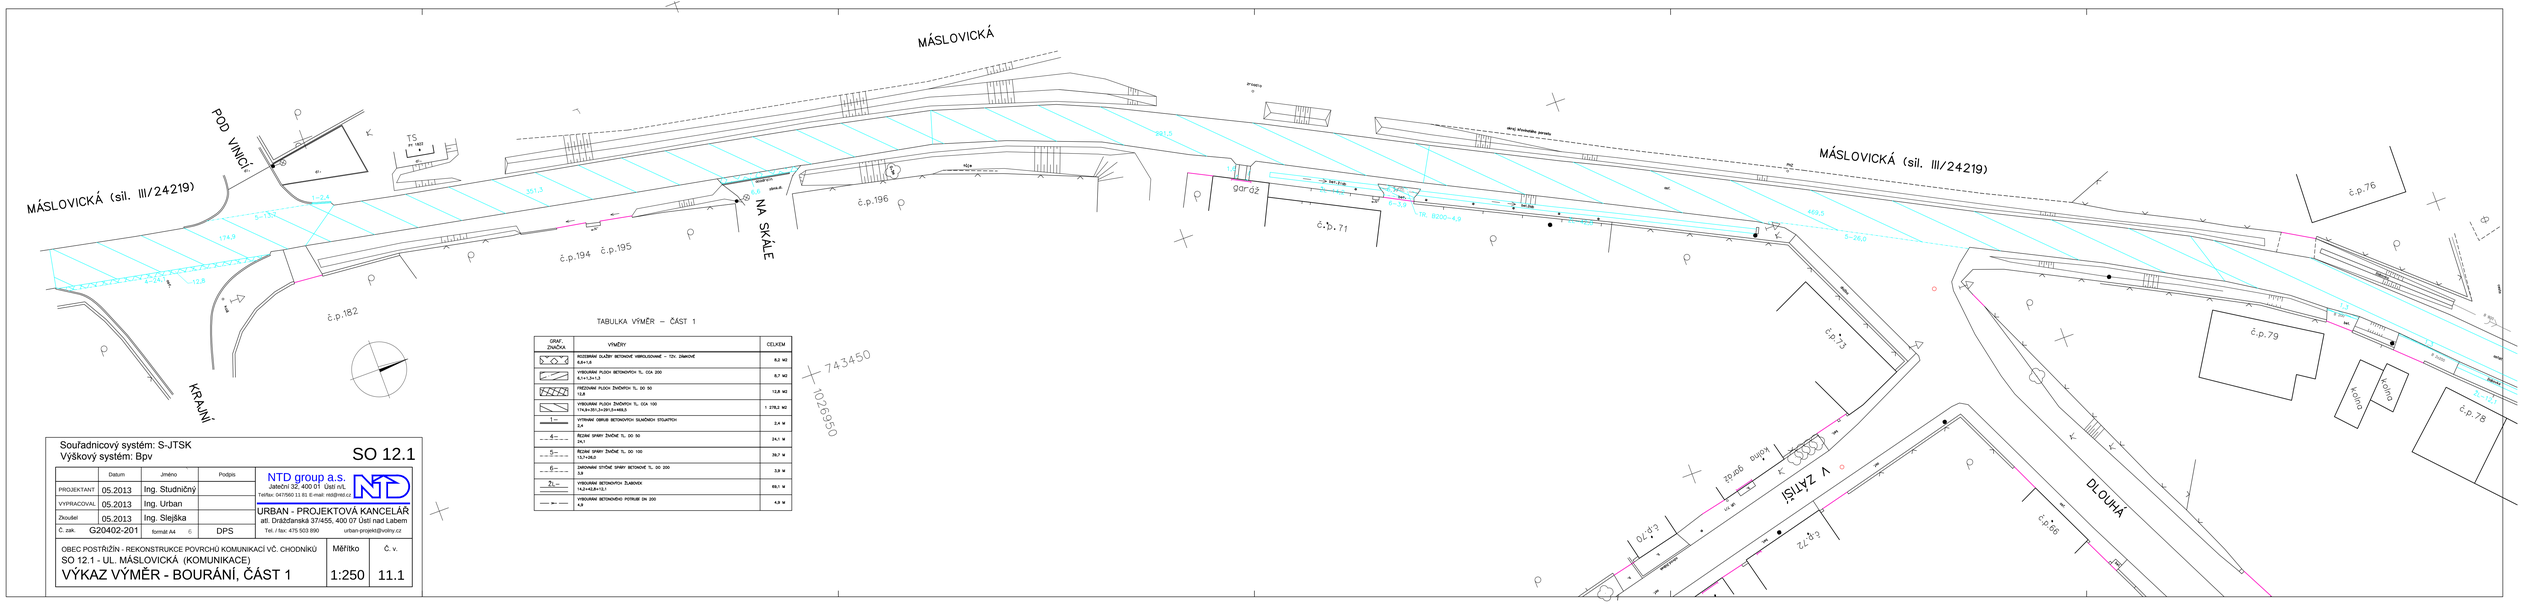

TABULKA VÝMĚR – ČÁST 1

GRAF. ZNAČKA	VÝMĚRY	CELKEM
	ROZEBRÁNÍ DLAŽBY BETONOVÉ VIBROLIDOVANÉ – TZV. ZÁMKOVÉ 6,8+1,6	8,2 MZ
	VYBOURÁNÍ PLOCH BETONOVÝCH TL. DO 200 6,1+1,3+1,3	8,7 MZ
	PŘEZVÁNÍ PLOCH ŽIVIČNÝCH TL. DO 50 12,8	12,8 MZ
	VYBOURÁNÍ PLOCH ŽIVIČNÝCH TL. DO 100 174,8+351,3+291,5+468,5	1 278,2 MZ
1	VYTRHÁNÍ OBRUB BETONOVÝCH SILNIČNÍCH STOJATÝCH 2,4	2,4 M
4	ŘEZÁNÍ SPÁRY ŽIVIČNÉ TL. DO 50 24,1	24,1 M
5	ŘEZÁNÍ SPÁRY ŽIVIČNÉ TL. DO 100 13,7+26,0	39,7 M
6	ZAŘEZÁNÍ SPÁRY BETONOVÉ TL. DO 200 3,9	3,9 M
2L	VYBOURÁNÍ BETONOVÝCH ŽLABOVEK 14,2+42,8+13,1	69,1 M
	VYBOURÁNÍ BETONOVÉHO POTRUBÍ DN 200 4,9	4,9 M

Souřadnicový systém: S-JTSK
Výškový systém: Bpv

SO 12.1

	Datum	Jméno	Podpis
PROJEKTANT	05.2013	Ing. Studničný	
VYPRACOVAL	05.2013	Ing. Urban	
Zkoušel	05.2013	Ing. Slejška	
Č. zak.	G20402-201	formát A4 6	DPS

NTD group a.s.
Jateční 32, 400 01 Ústí n/L
Tel/fax: 047/560 11 81 E-mail: ntd@ntd.cz

URBAN - PROJEKTOVÁ KANCELÁŘ
atl. Drážďanská 37/455, 400 07 Ústí nad Labem
Tel. / fax: 475 503 890 urban-projekt@volny.cz

OBEC POSTŘIŽÍN - REKONSTRUKCE POVRCHŮ KOMUNIKACÍ VČ. CHODNÍKŮ
SO 12.1 - UL. MÁSLOVICKÁ (KOMUNIKACE)

VÝKAZ VÝMĚR - BOURÁNÍ, ČÁST 1

Měřítko	Č. v.
1:250	11.1