




VJEZD NA POZEMEK PŘES CHODNÍK

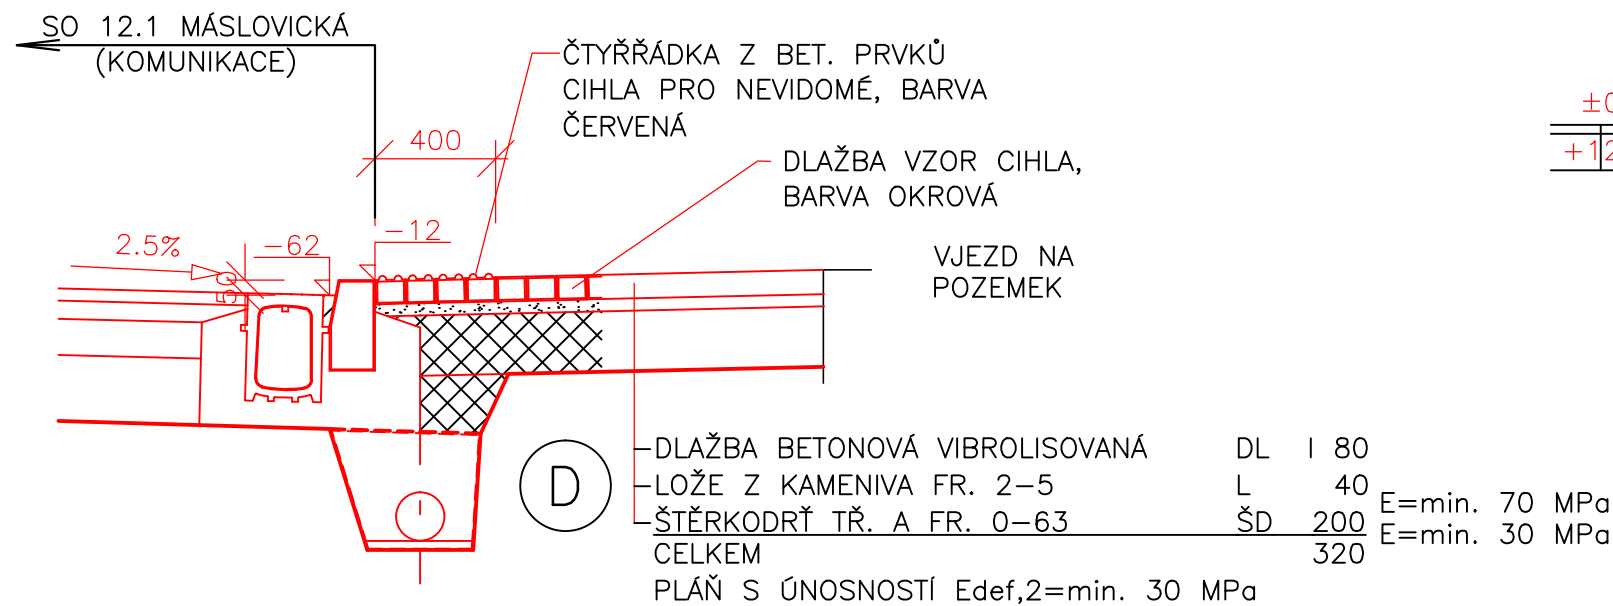


OCHRANA FASÁDY PROTI VLHKOSTI DETAIL 1 : 5

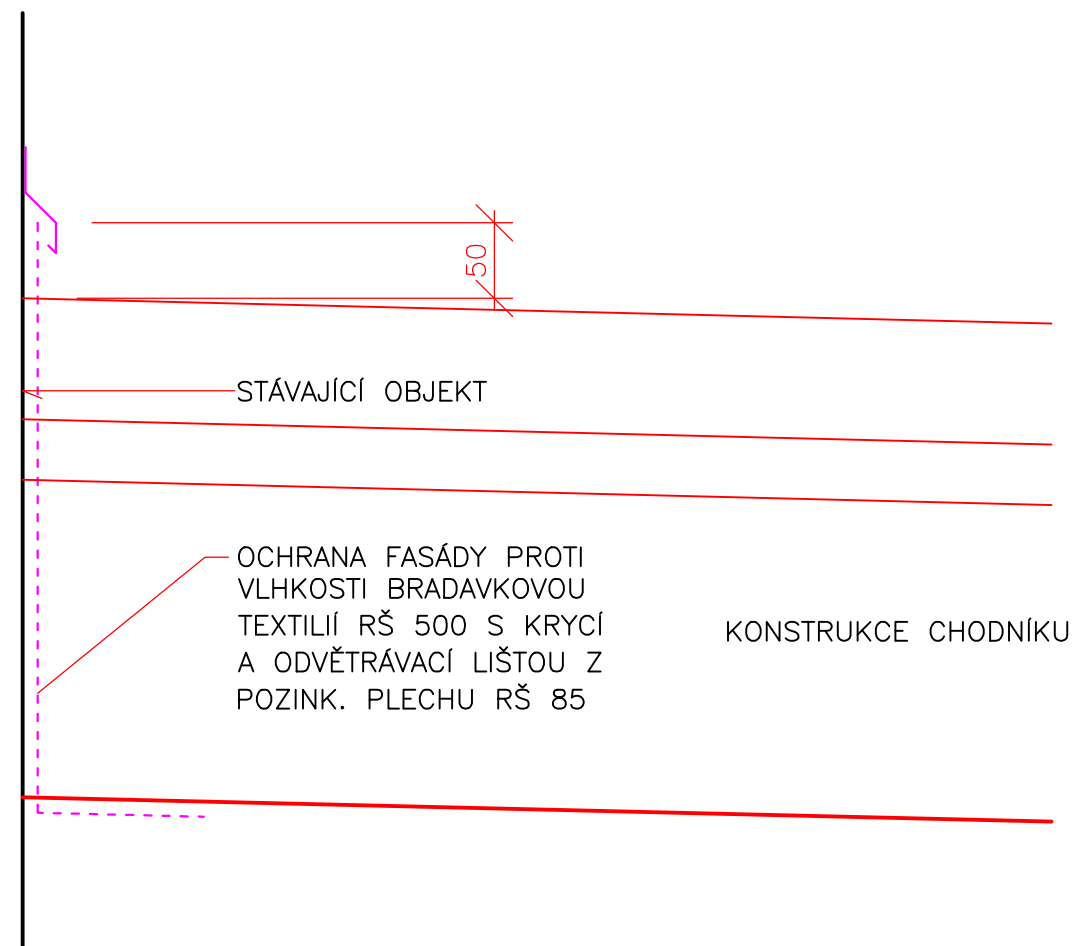

VZOROVÉ ŘEŠENÍ PŘECHODU PRO CHODCE

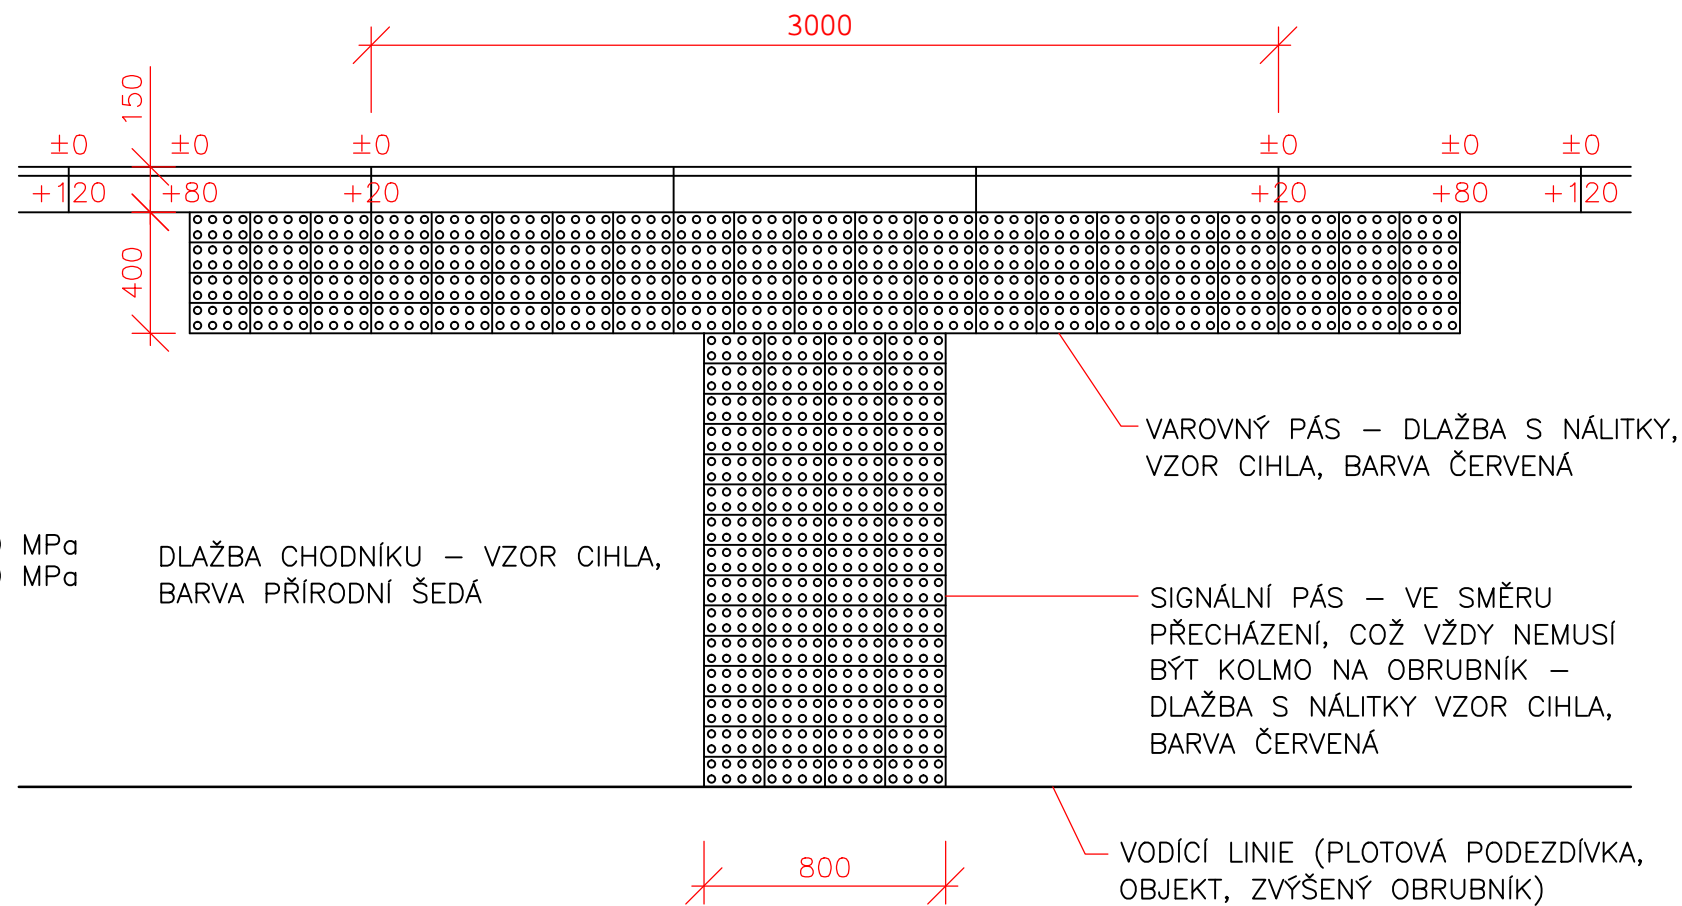

VZOROVÉ ŘEŠENÍ MÍSTA PRO PŘECHÁZENÍ

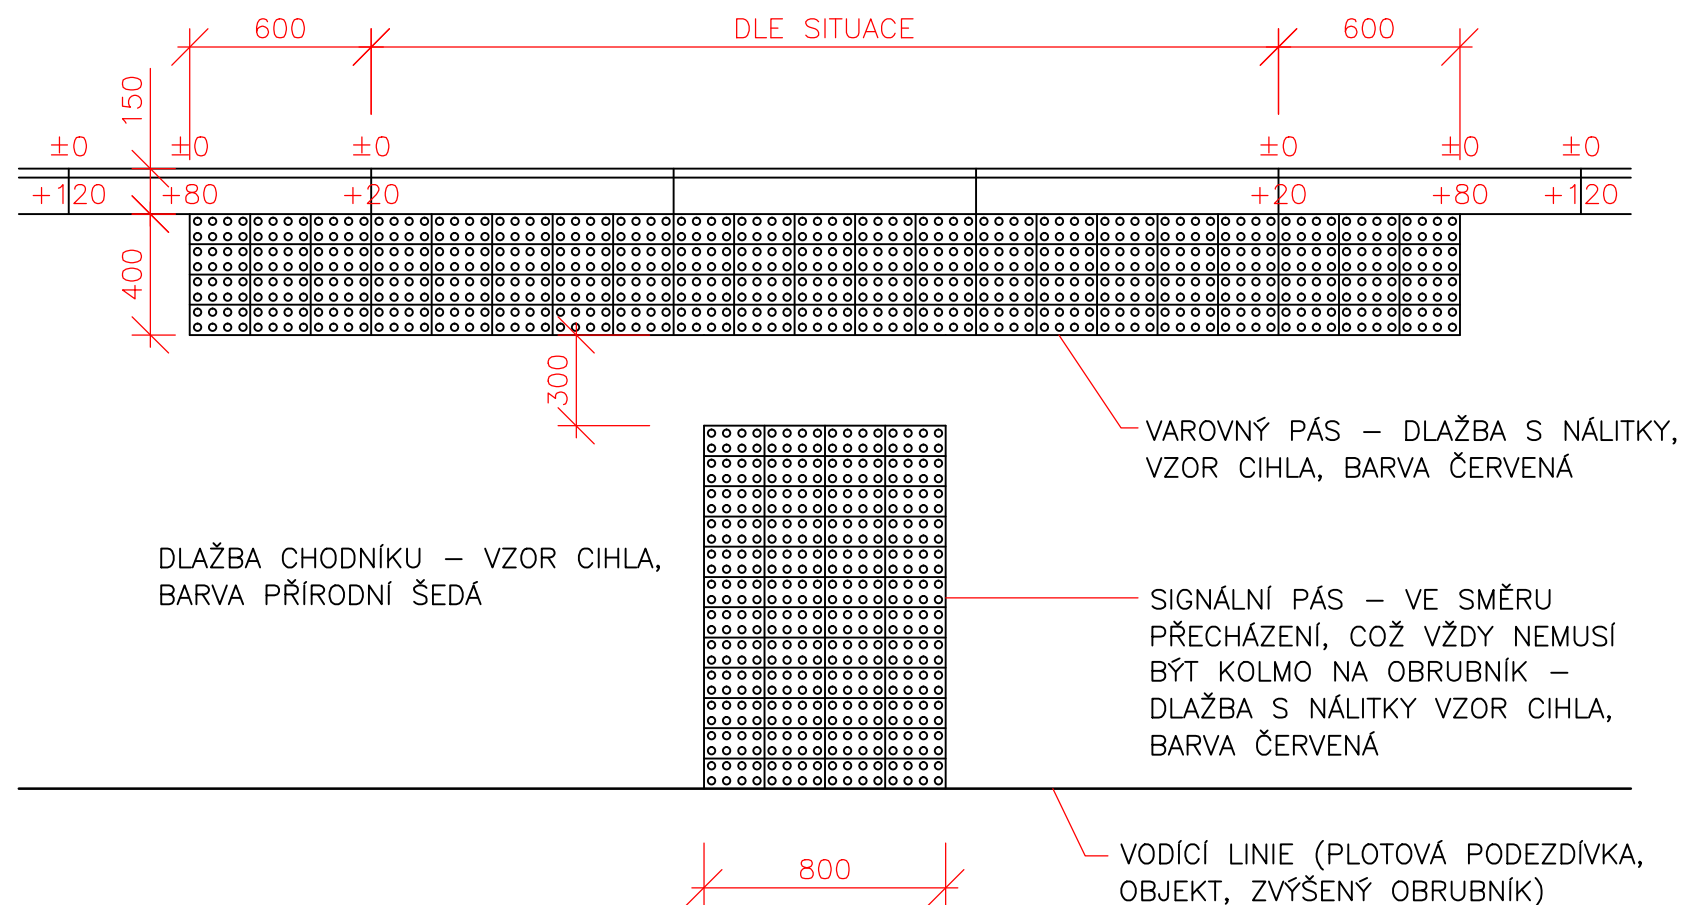

SO 12.2

	Datum	Jméno	Podpis	NTD group a.s. Jateční 32, 400 01 Ústí n/L Tel/fax: 047/560 11 81 E-mail: ntd@ntd.cz	
PROJEKTANT	05.2013	Ing. Studničný		URBAN - PROJEKTOVÁ KANCELÁŘ atl. Drážďanská 37/455, 400 07 Ústí nad Labem Tel. / fax: 475 503 890 urban-projekt@volny.cz	
VYPRACOVAL	05.2013	Ing. Urban			
Zkoušel	05.2013	Ing. Slejška			
Č. zak.	G20402-201	formát A4	3	DPS	
OBEC POSTŘÍŽÍN - REKONSTRUKCE POVRCHŮ KOMUNIKACÍ VČ. CHODNÍKŮ SO 12.2 - UL. MÁSLOVICKÁ (CHODNÍK)				Měřítko	Č. v.
VZOROVÉ PŘÍČNÉ ŘEZY - ČÁST 2				1:25	3.2