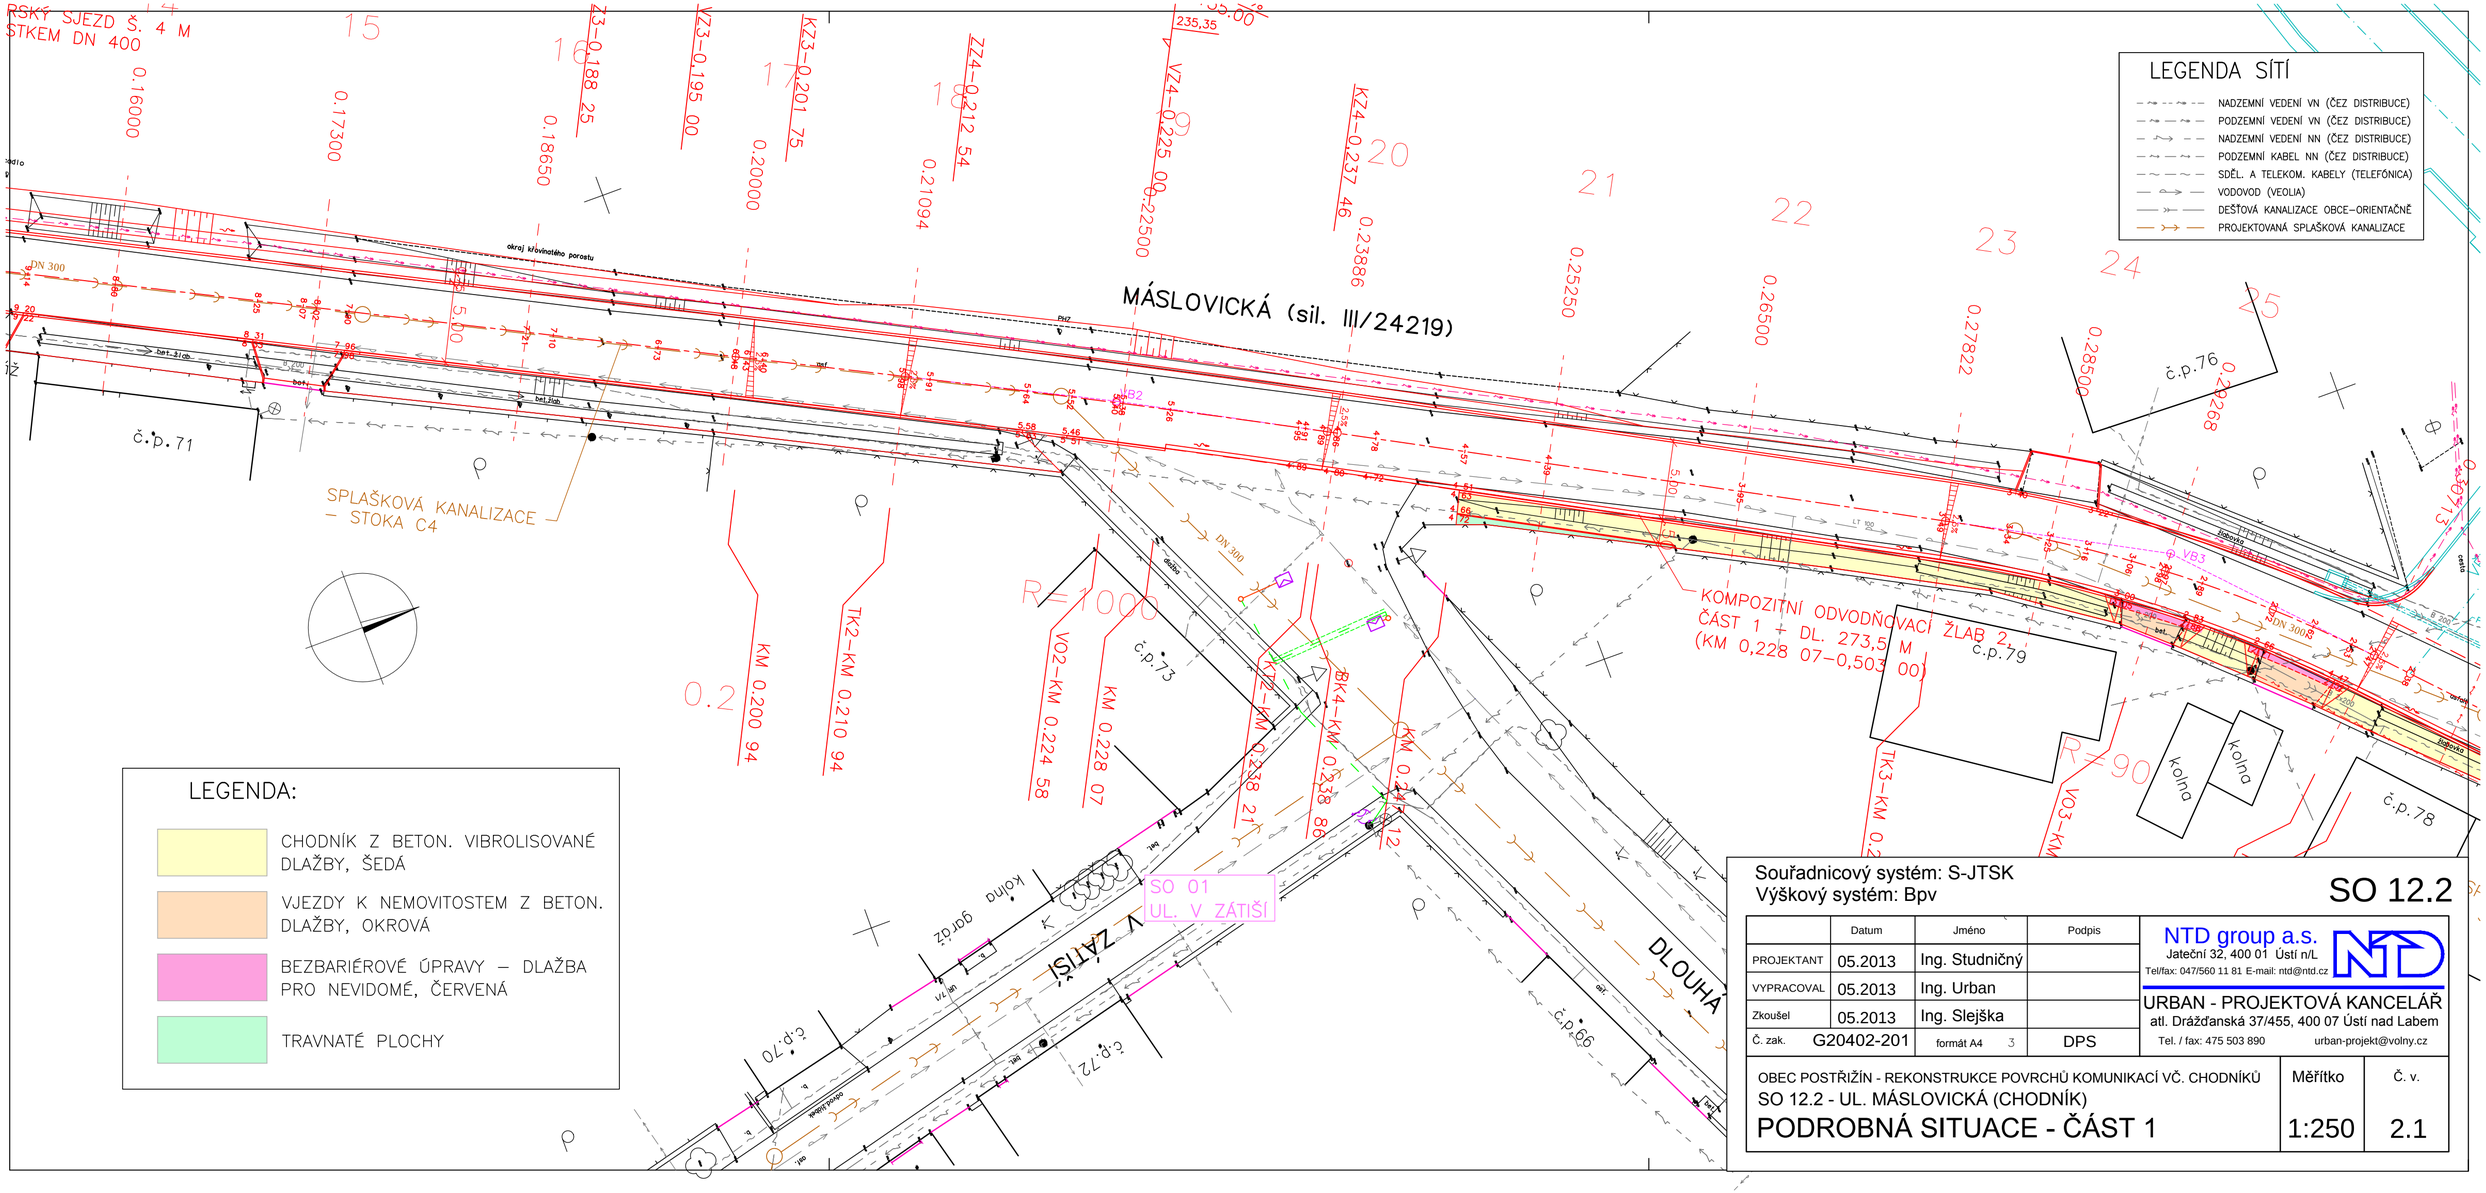

LEGENDA SÍTÍ

- NADZEMNÍ VEDENÍ VN (ČEZ DISTRIBUCE)
- PODZEMNÍ VEDENÍ VN (ČEZ DISTRIBUCE)
- NADZEMNÍ VEDENÍ NN (ČEZ DISTRIBUCE)
- PODZEMNÍ KABEL NN (ČEZ DISTRIBUCE)
- SDĚL. A TELEKOM. KABELY (TELEFÓNICA)
- VODOVOD (VEOLIA)
- DEŠŤOVÁ KANALIZACE OBCE–ORIENTAČNĚ
- PROJEKTOVANÁ SPLAŠKOVÁ KANALIZACE

LEGENDA:

- CHODNÍK Z BETON. VIBROLISOVANÉ DLAŽBY, ŠEDÁ
- VJEZDY K NEMOVITOSTEM Z BETON. DLAŽBY, OKROVÁ
- BEZBARIÉROVÉ ÚPRAVY – DLAŽBA PRO NEVIDOMÉ, ČERVENÁ
- TRAVNATÉ PLOCHY

Souřadnicový systém: S-JTSK
Výškový systém: Bpv

SO 12.2

	Datum	Jméno	Podpis
PROJEKTANT	05.2013	Ing. Studničný	
VYPRACOVAL	05.2013	Ing. Urban	
Zkoušel	05.2013	Ing. Slejška	
Č. zak. G20402-201	formát A4 3	DPS	

NTD group a.s.
Jateční 32, 400 01 Ústí n/L
Tel/fax: 047/560 11 81 E-mail: ntd@ntd.cz
URBAN - PROJEKTOVÁ KANCELÁŘ
atl. Drážďanská 37/455, 400 07 Ústí nad Labem
Tel. / fax: 475 503 890 urban-projekt@volny.cz

OBEC POSTŘÍŽÍN - REKONSTRUKCE POVRCHŮ KOMUNIKACÍ VČ. CHODNÍKŮ
SO 12.2 - UL. MÁSLOVICKÁ (CHODNÍK)

PODROBNÁ SITUACE - ČÁST 1

Měřítko 1:250

Č. v. 2.1