
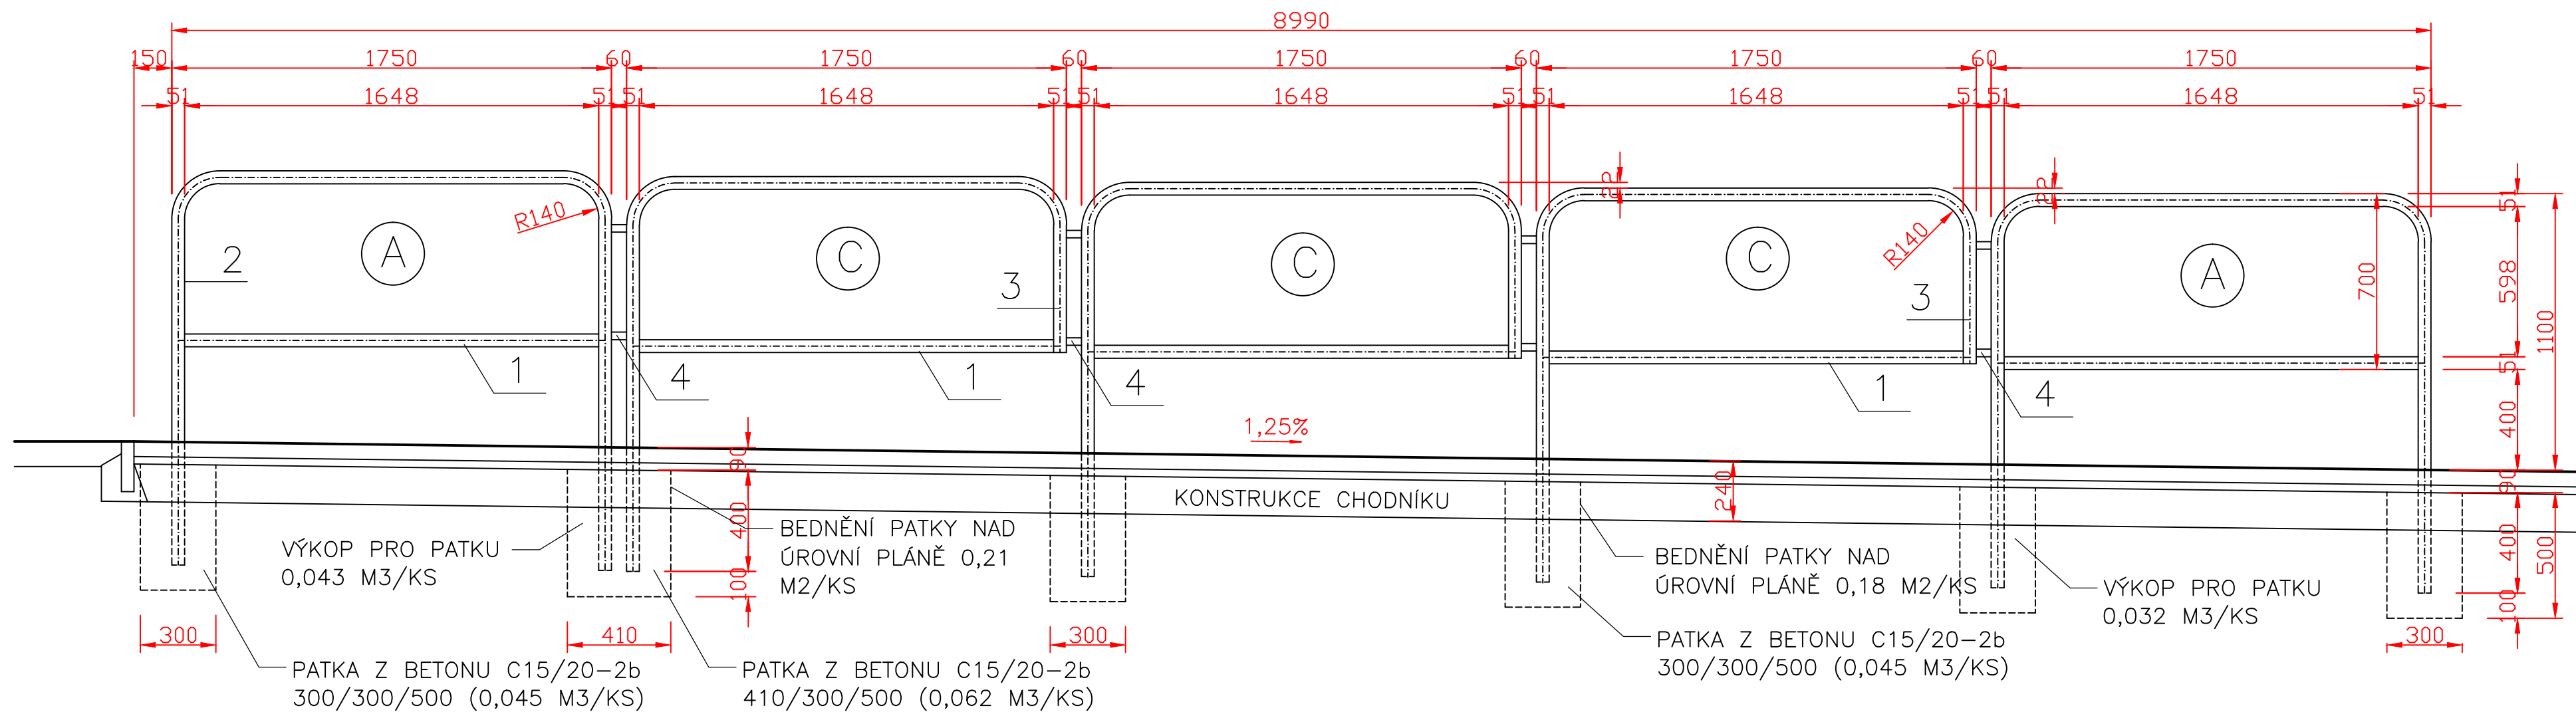



ZÁBRADLÍ 1 ROZVINUTÝ POHLED

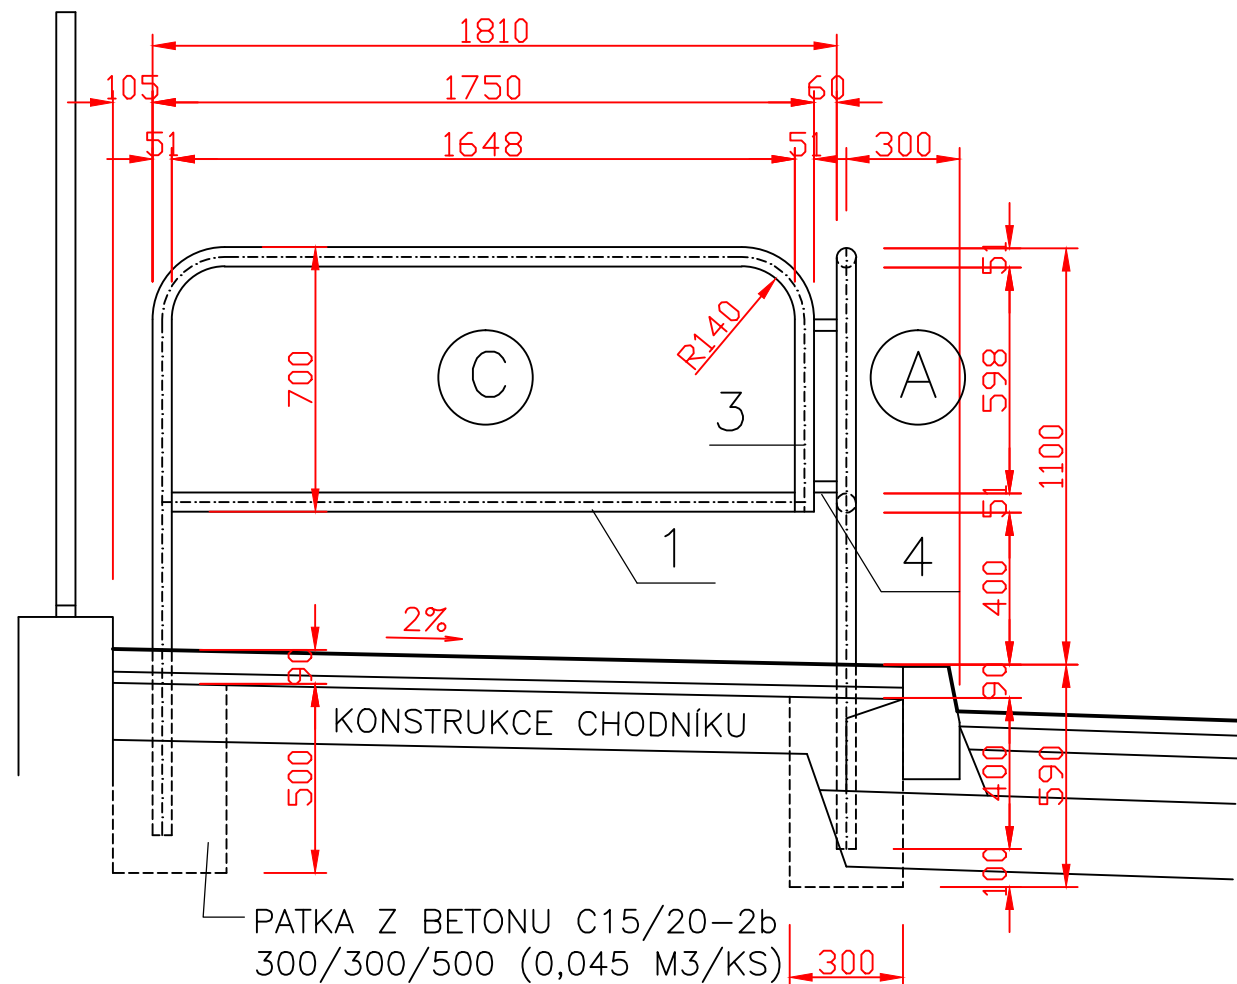


ZÁBRADLÍ		VÝMĚRA ZÁBRADLÍ CELKEM						VÝMĚRA ZALOŽENÍ CELKEM					
Č.	STANIČENÍ	DÉLKA	DÍL A	DÍL B	DÍL C	VÁHA	NÁTĚR	PATKA 1	PATKA 2	KOT.OTV.	BETON	BEDNĚNÍ	VÝKOP
1	0,392–0,401	10,80	2		4	109,80	31,20	6	1	8	0,332	1,290	0,235
2	0,405–0,4085	3,56	2			40,24	10,76	2	1	4	0,152	0,570	0,107
3	0,593–0,597	8,24	2	3		87,64	24,59	5	1	7	0,287	1,110	0,203
CELKEM		22,60	6	3	4	237,68	66,55	13	3	19	0,771	2,970	0,545

POZNÁMKA: ZÁBRADLÍ BUDE OSAZENO VŽDY SE SVISLÝMI SLOUPKY, TAKŽE PODLE VELIKOSTI PODÉLNÉHO SKLONU BUDOU VÍCE ČI MĚNĚ VIDĚT VÝŠKOVÉ ODSKOKY MEZI JEDNOTLIVÝMI POLI

ZÁBRADLÍ 2 ROZVINUTÝ POHLED

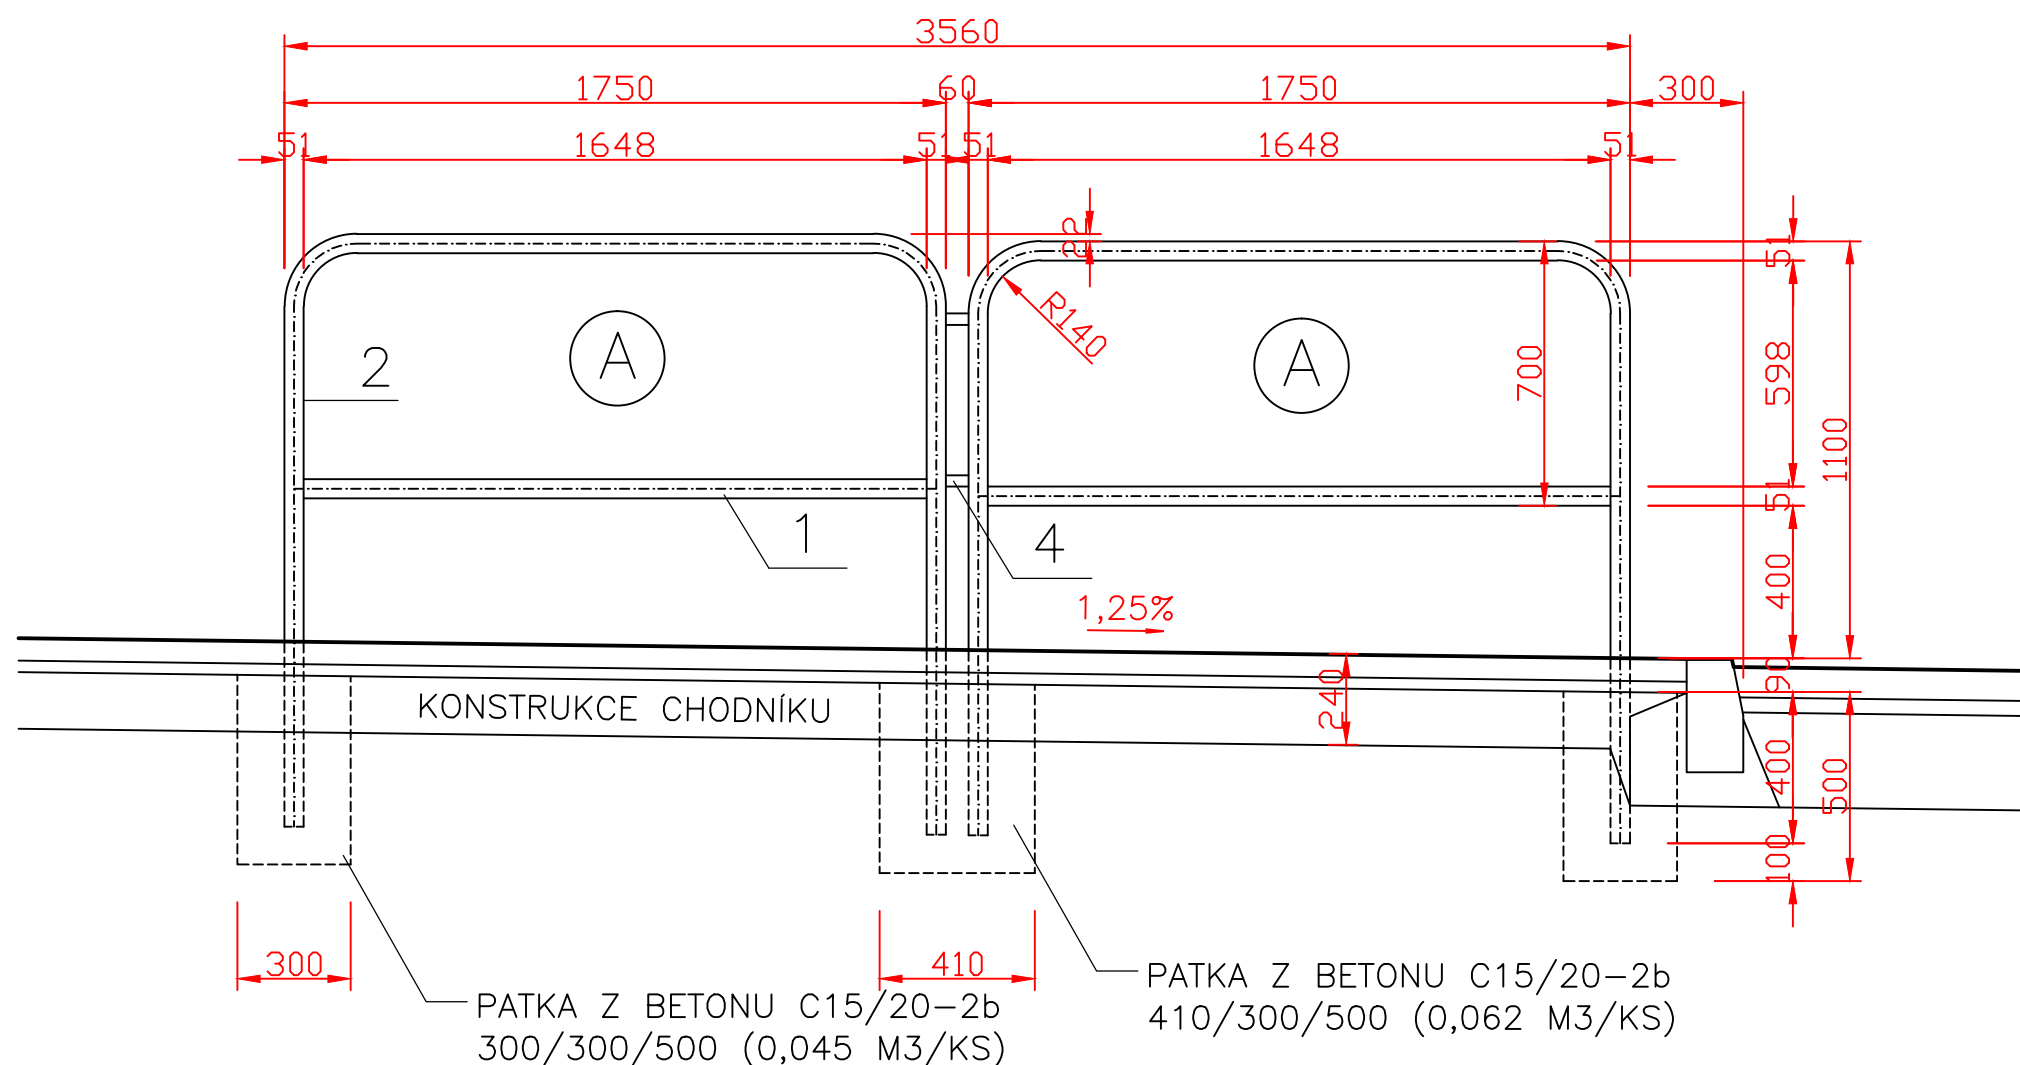

ZÁBRADLÍ 3 ROZVINUTÝ POHLED

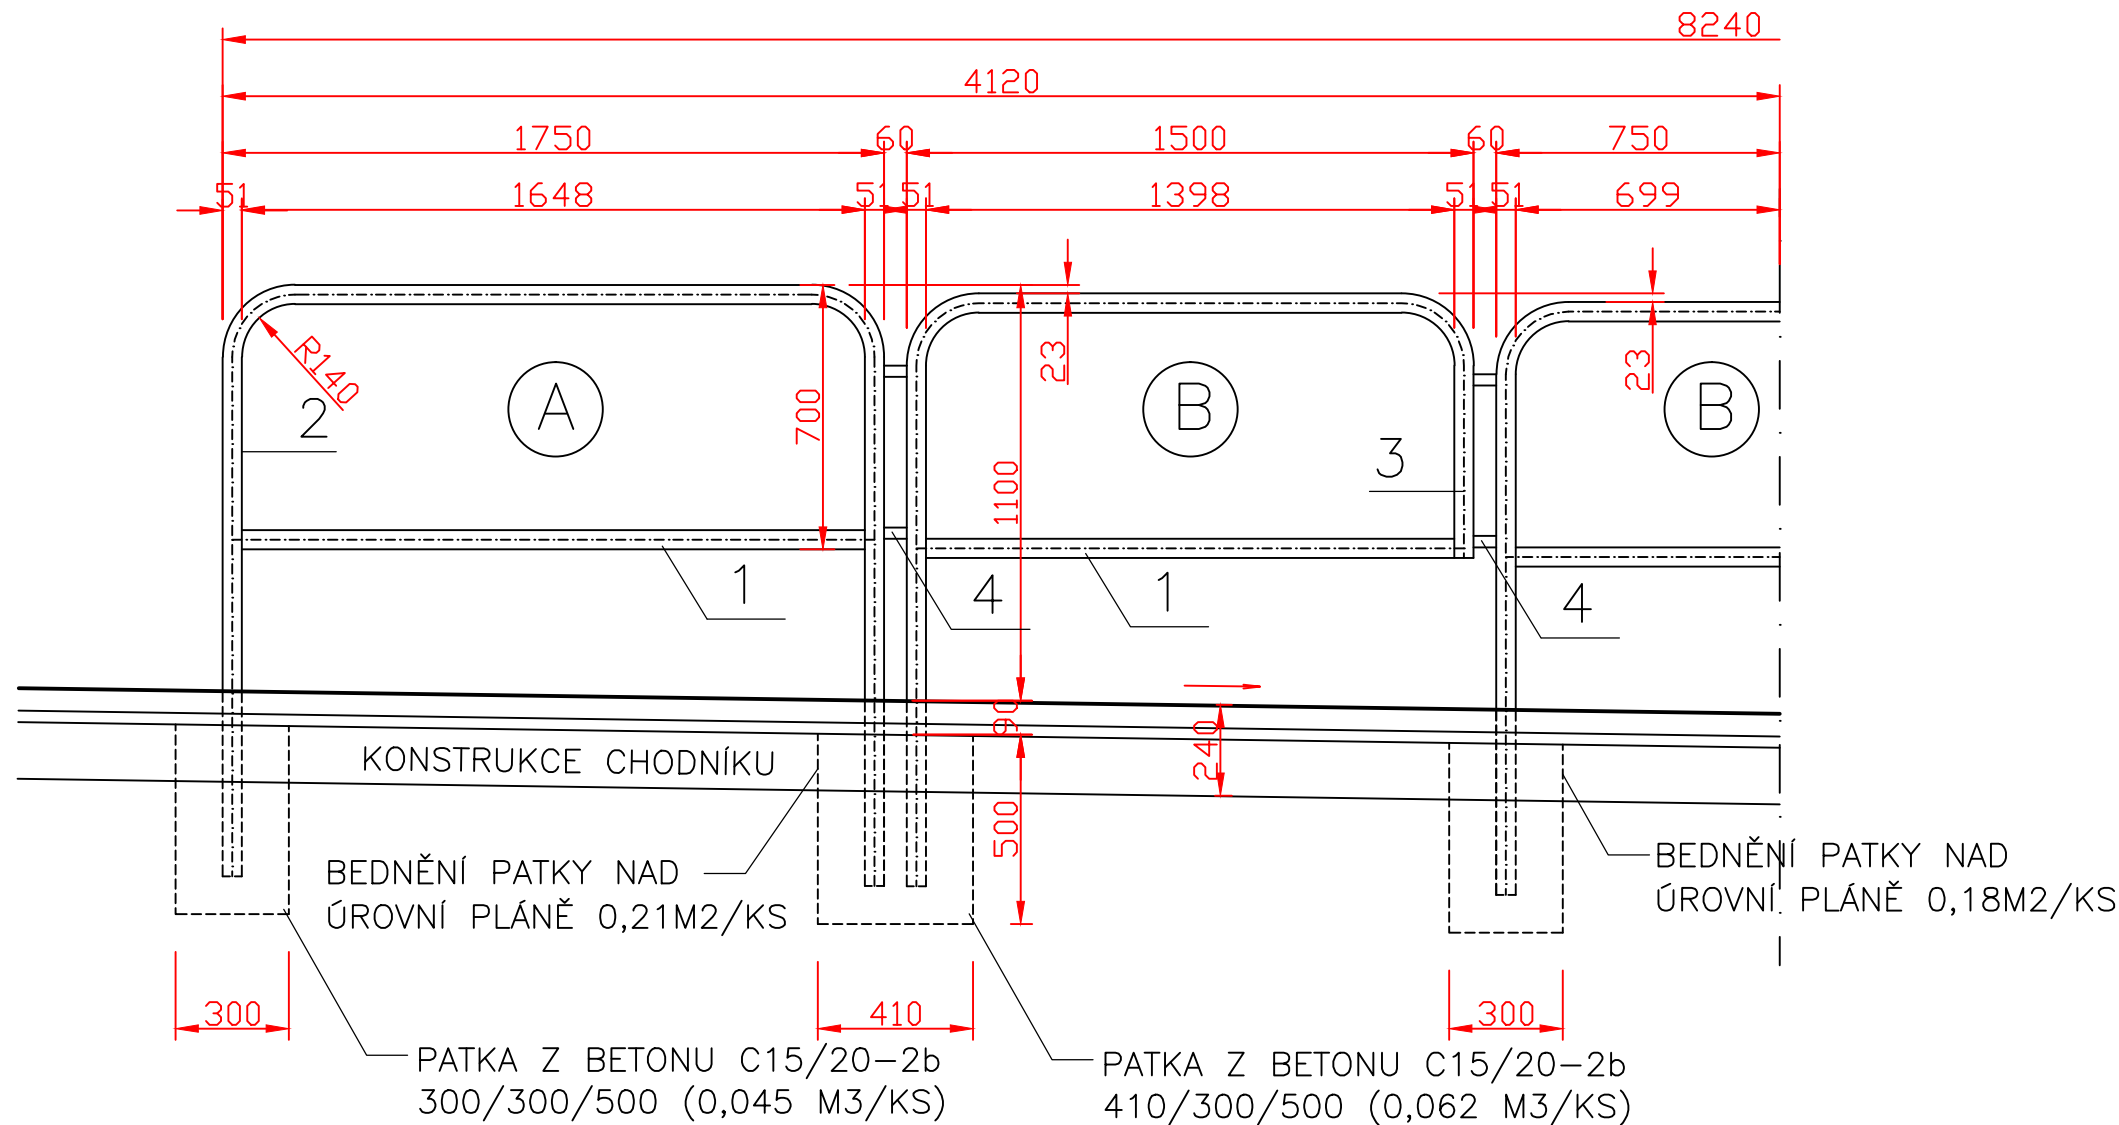

DÍL (A) – 1 ks

nátěr: 5,38 bm syntetický dvojnásobný s 1x emailováním vč. základ. nátěru, barva červená a bílá – střídavě vždy celé pole					
pol.	druh materiálu	hmotn kg/bm	délka 1ks(m)	počet ks	celková hmot.(kg)
1	trubka ocelová bezešvá hl. 51/2,6, ocel 115330	3,10	1,699	1	5,267
2	dtto	3,10	4,664	1	14,458
mezisoučet :					19,725
prořez + svary cca 2%					0,395
C E L K E M :					20,120

DÍL (B) – 1 ks

nátěr: 4,61 bm					
pol.	druh materiálu	hmotn kg/bm	délka 1ks(m)	počet ks	celková hmot.(kg)
1	trubka ocelová bezešvá hl. 51/2,6, ocel 115330	3,10	1,449	1	4,492
3	dtto	3,10	3,525	1	10,928
4	pásky z oceli 30/2,5	0,589	0,060	2	0,071
mezisoučet :					15,491
prořez + svary cca 2%					0,309
C E L K E M :					15,800

DÍL (C) – 1 ks

nátěr: 5,11 bm					
pol.	druh materiálu	hmotn kg/bm	délka 1ks(m)	počet ks	celková hmot.(kg)
1	trubka ocelová bezešvá hl. 51/2,6, ocel 115330	3,10	1,699	1	5,267
3	dtto	3,10	3,778	1	11,712
4	pásky z oceli 30/2,5	0,589	0,060	2	0,071
mezisoučet :					17,050
prořez + svary cca 2%					0,340
C E L K E M :					17,390

SO 12.2

PROJEKTANT	05.2013	Ing. Studničný	Podpis	NTD group a.s.	
VYPRACOVAL	05.2013	Ing. Urban		Jateční 32, 400 01 Ústí n/L	
Zkoušel	05.2013	Ing. Slejška		Tel/fax: 047/560 11 81 E-mail: ntd@ntd.cz	
Č. zak.	G20402-201	formát A4	10	DPS	URBAN - PROJEKTOVÁ KANCELÁŘ
OBEC POŠTRŽÍN - REKONSTRUKCE POVRCHŮ KOMUNIKACÍ VČ. CHODNÍKŮ				Měřítka	Č. v.
SO 12.2 - UL. MÁŠLOVICKÁ (CHODNÍK)				1:20	5
VÝKRES ZÁBRADLÍ					