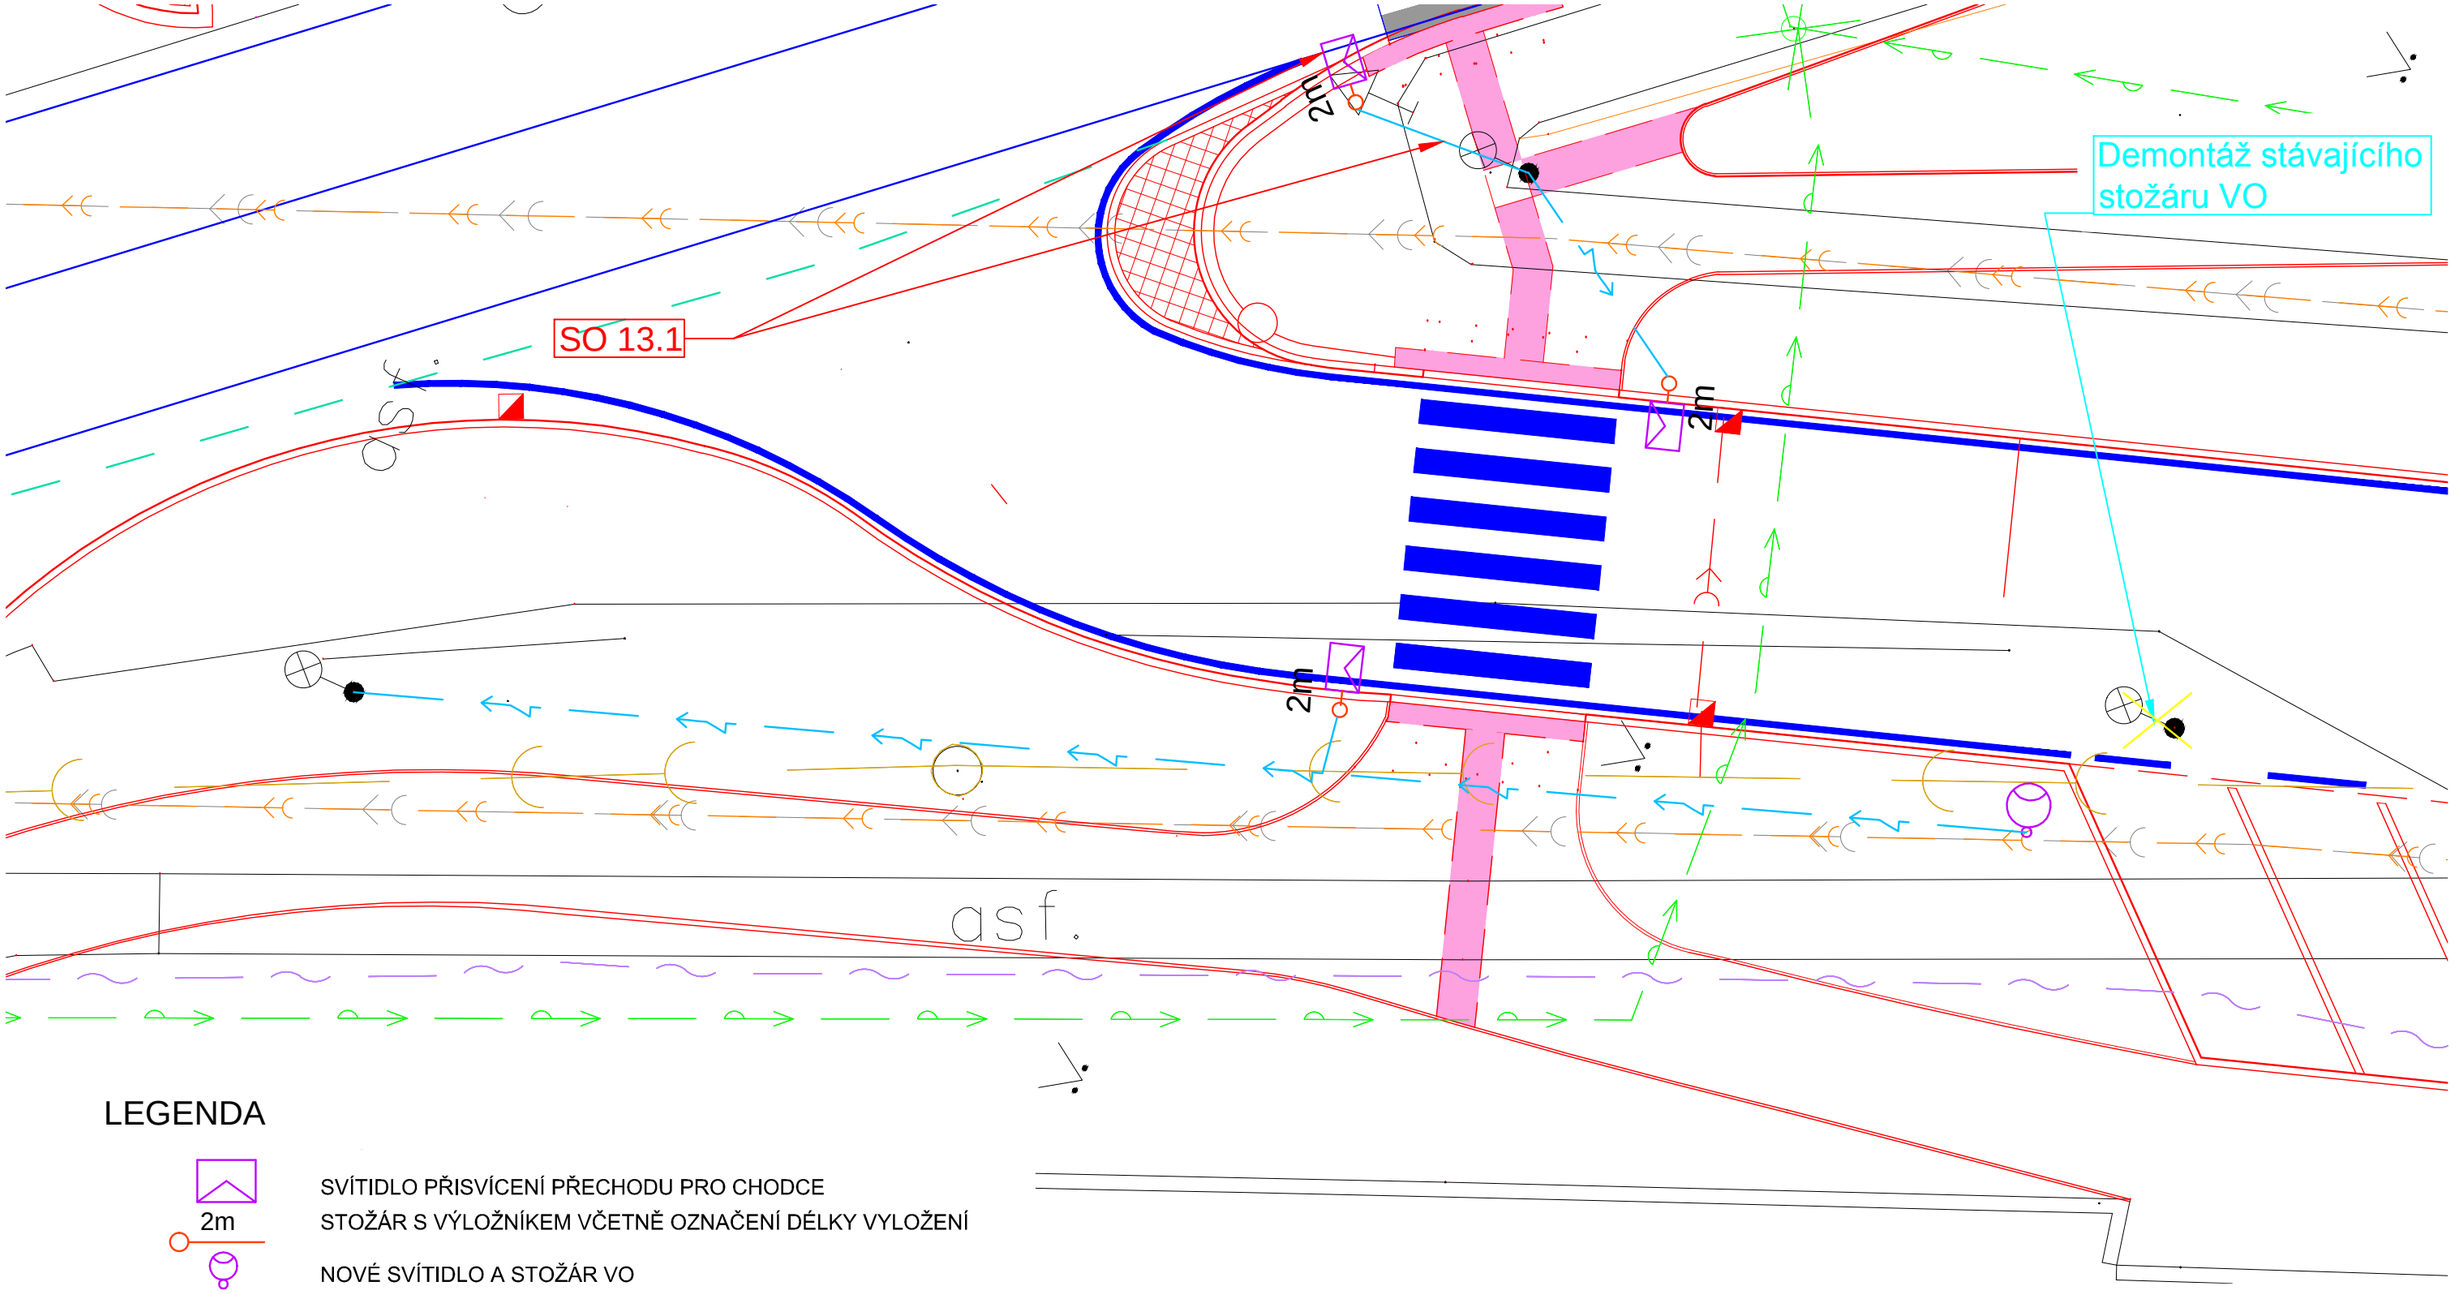

LEGENDA

- SVÍTIDLO PŘISVÍCENÍ PŘECHODU PRO CHODCE
- 2m STOŽÁR S VÝLOŽNÍKEM VČETNĚ OZNAČENÍ DÉLKY VYLOŽENÍ
- NOVÉ SVÍTIDLO A STOŽÁR VO
- NOVÉ PODZEMNÍ VEDENÍ VO
- NADZEMNÍ VEDENÍ NN (ČEZ DISTRIBUCE)
- PODZEMNÍ KABEL NN (ČEZ DISTRIBUCE)
- TRASA SDĚLĚLOVACÍHO VEDENÍ(TELEFÓNICA)
- STRANOVÁ PŘELOŽKA TRASY SDĚLOVACÍHO VEDENÍ(TELEFÓNICA)
- OCHRANA TRASY SDĚLOVACÍHO VEDENÍ(TELEFÓNICA)
- VODOVOD (VEOLIA)
- DEŠŤOVÁ KANALIZACE OBCE-ORIENTAČNĚ
- REKONSTRUKCE KANALIZACE
- NOVÉ KABELOVÉ VEDENÍ VO V CHRÁNIČCE PVC PR. 75MM
- PROSTUP VO POD VOZOVKOU V CHRÁNIČCE PVC PR. 110MM
- DEMONTÁŽE

	DATUM	JMÉNO	PODPIS
PROJEKTANT	11.2013	Ing. Studničný	
VYPRACOVAL	11.2013	O. Janák	
ZKOUŠEL	11.2013	Ing. Slejška	
Č. zak.	G20402-201		

NTD group a.s.
Jateční 32
400 01 Ústí nad Labem
Tel/fax: 475 601 181

OBEC POSTŘIŽÍN - REKONSTRUKCE POVRCHŮ KOMUNIKACÍ VČ. CHODNÍKŮ

SO 11.1 - Ulice Pražská - nasvětlení přechodů pro chodce a přeložka VO

Situace - Pražská x Teplická x Úžická

Měřítko	Č. v.
1:125	3