Souřadnicový systém: S-JTSK, Výškový systém: Bpv

SO 11b

	Datum	Jméno	Podpis
PROJEKTANT	11.2013	Ing. Studničný	
VYPRACOVAL	11.2013	Ing. Studničný	
Zkoušel	11.2013	Ing. Slejška	
Č. zak. G20402-201	formát A4		DPS

NTD group a.s.
Jateční 32, 400 01 Ústí n/L
Tel/fax: 047/560 11 81 E-mail: ntd@ntd.cz

URBAN - PROJEKTOVÁ KANCELÁŘ
atl. Drážďanská 37/455, 400 07 Ústí nad Labem
Tel. / fax: 475 503 890 urban-projekt@volny.cz

OBEC POSTŘIŽÍN - REKONSTRUKCE POVRCHŮ KOMUNIKACÍ VČ. CHODNÍKŮ

SO 11b - UL. PRAŽSKÁ - CHODNÍK

VYTYČOVACÍ VÝKRES - ČÁST 2

Měřítko 1:250

Č. v. 6.2
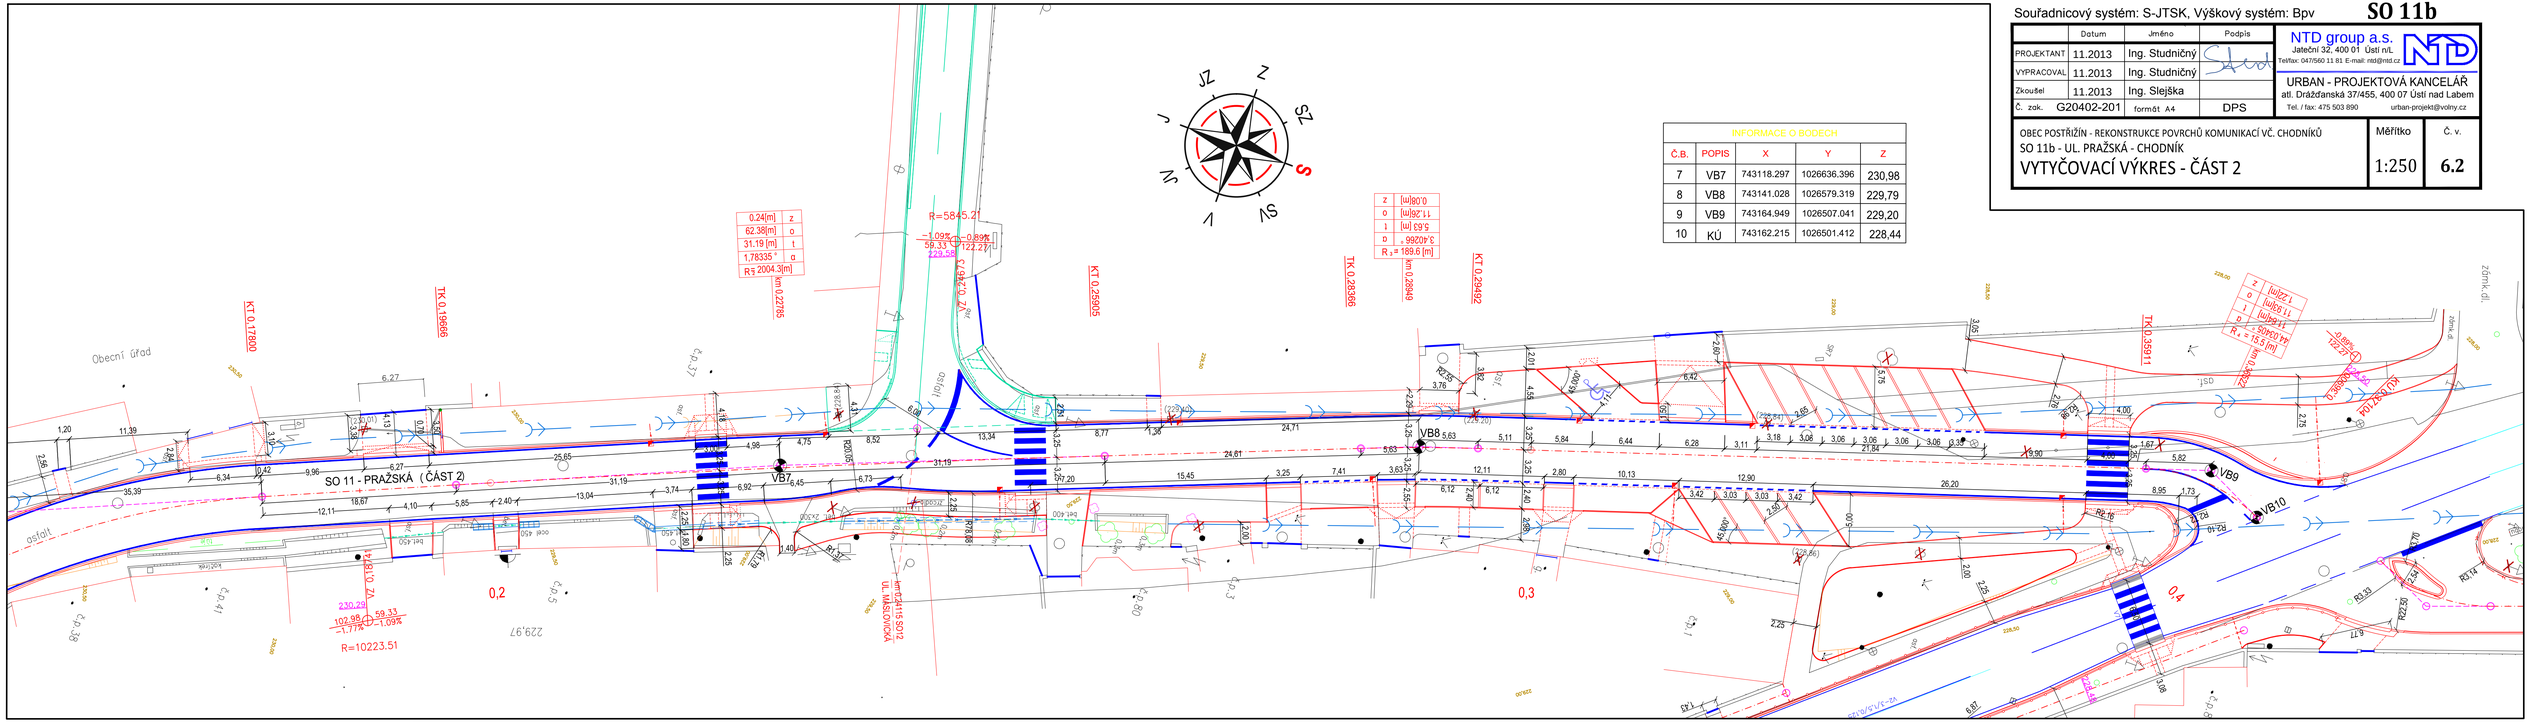
INFORMACE O BODECH				
Č.B.	POPIS	X	Y	Z
7	VB7	743118.297	1026636.396	230,98
8	VB8	743141.028	1026579.319	229,79
9	VB9	743164.949	1026507.041	229,20
10	KÚ	743162.215	1026501.412	228,44