



SR: 220m

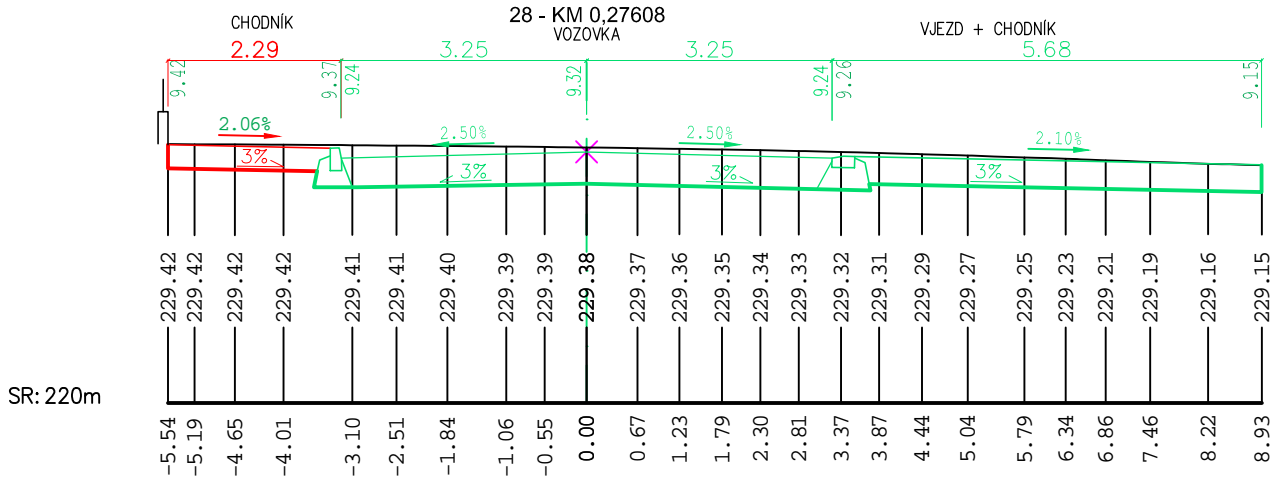


SR: 220m



SR: 220m

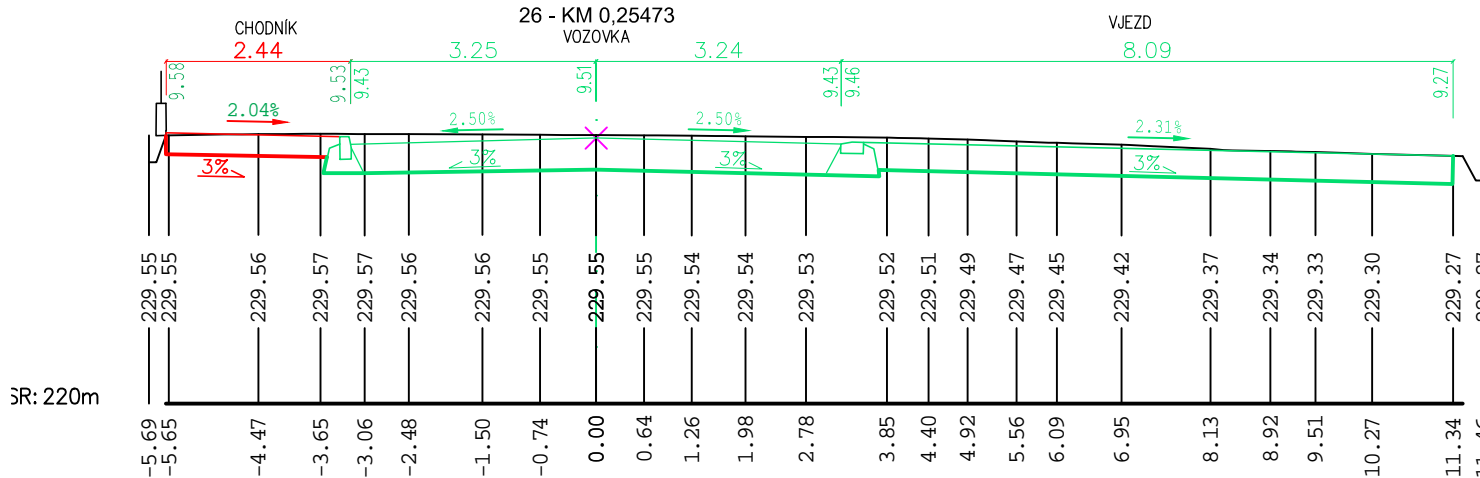


SR: 220m

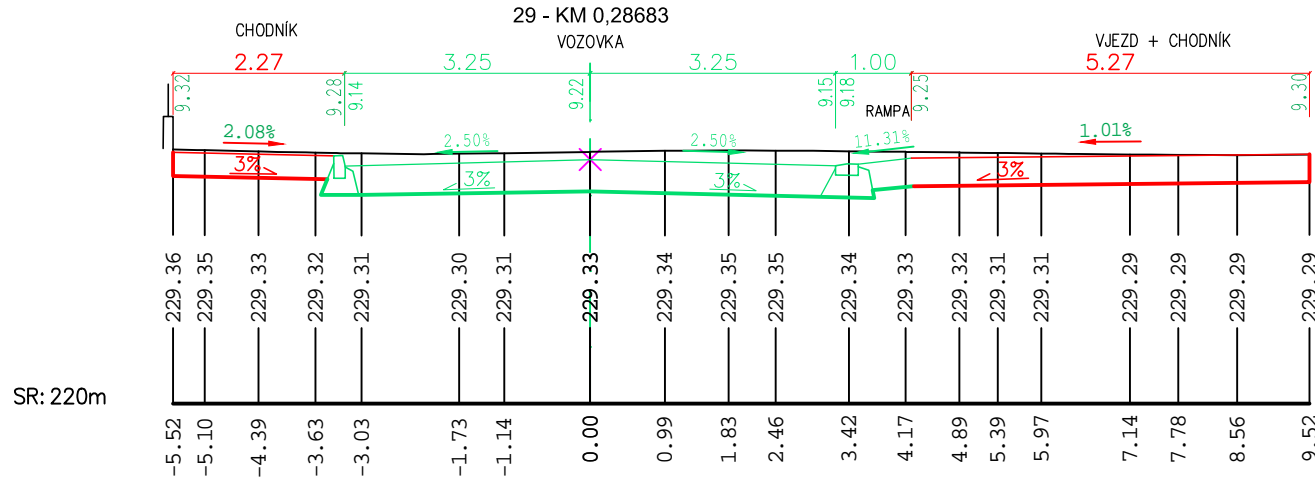


SR: 220m




SR: 220m

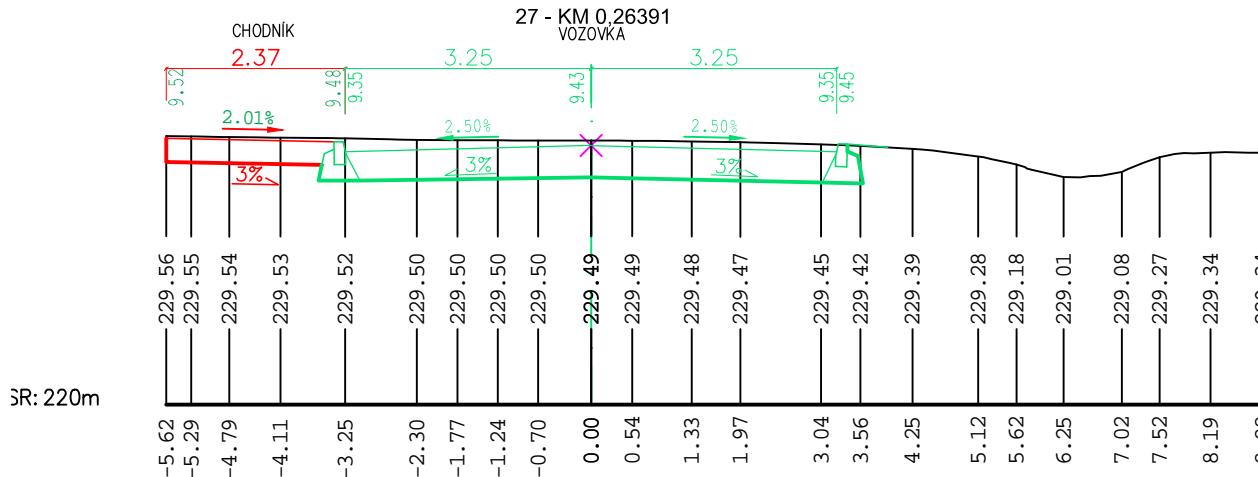

SR: 220m

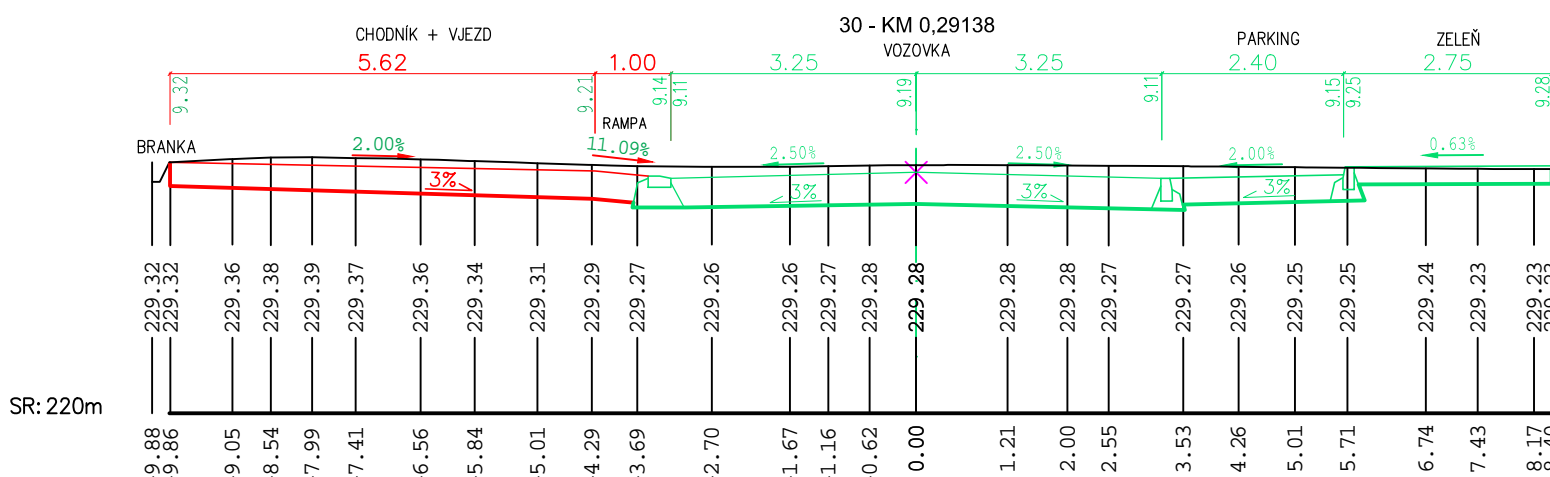

SR: 220m

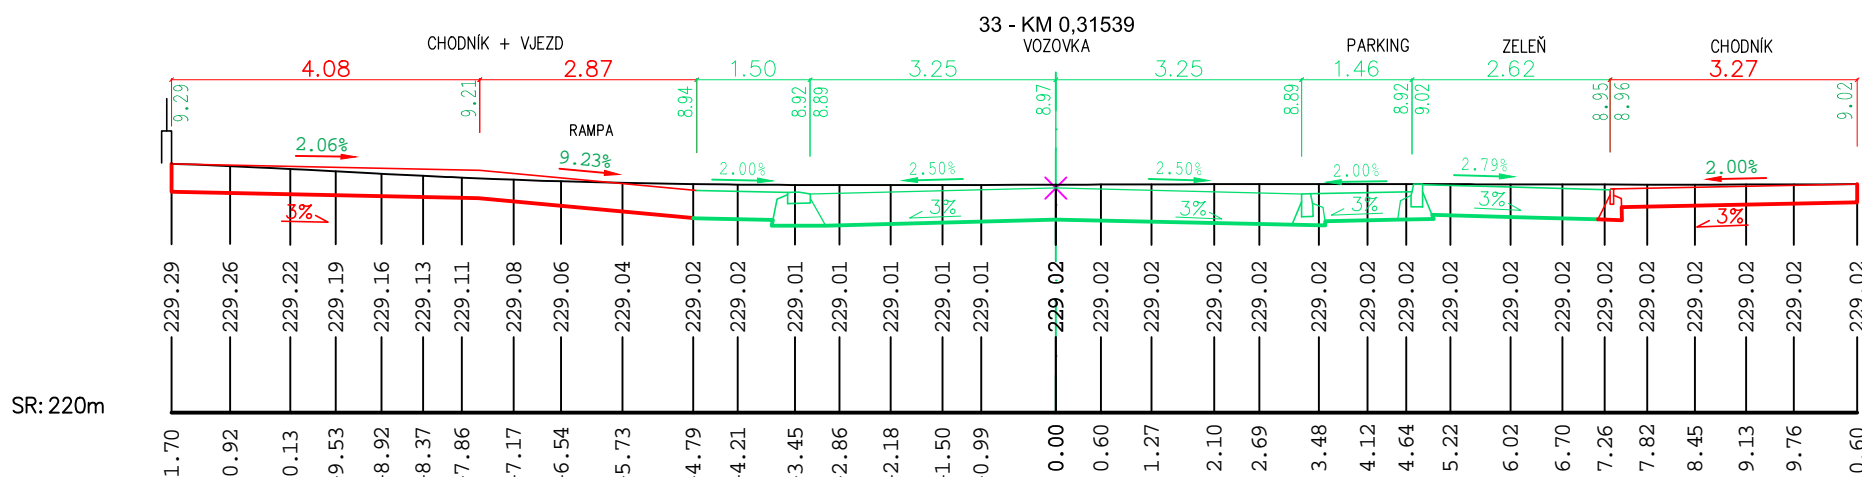

SR: 220m

Souřadnicový systém: S-JTSK, Výškový systém: Bpv

SO 11b

	Datum	Jméno	Podpis	NTD group a.s. Jateční 32, 400 01 Ústí n/L Tel/fax: 047/560 11 81 E-mail: ntd@ntd.cz	
PROJEKTANT	11.2013	Ing. Studničný			
VYPRACOVAL	11.2013	Ing. Studničný		URBAN - PROJEKTOVÁ KANCELÁŘ atl. Drážďanská 37/455, 400 07 Ústí nad Labem Tel. / fax: 475 503 890 urban-projekt@volny.cz	
Zkoušel	112013	Ing. Slejška			
Č. zak.	G20402-201	formát A4	DPS		
OBEC POSTŘÍŽÍN - REKONSTRUKCE POVRCHŮ KOMUNIKACÍ VČ. CHODNÍKŮ SO 11b- UL. PRAŽSKÁ - CHODNÍK				Měřítko	Č. v.
PŘÍČNÉ ŘEZY - ČÁST 3				1:100	5.3