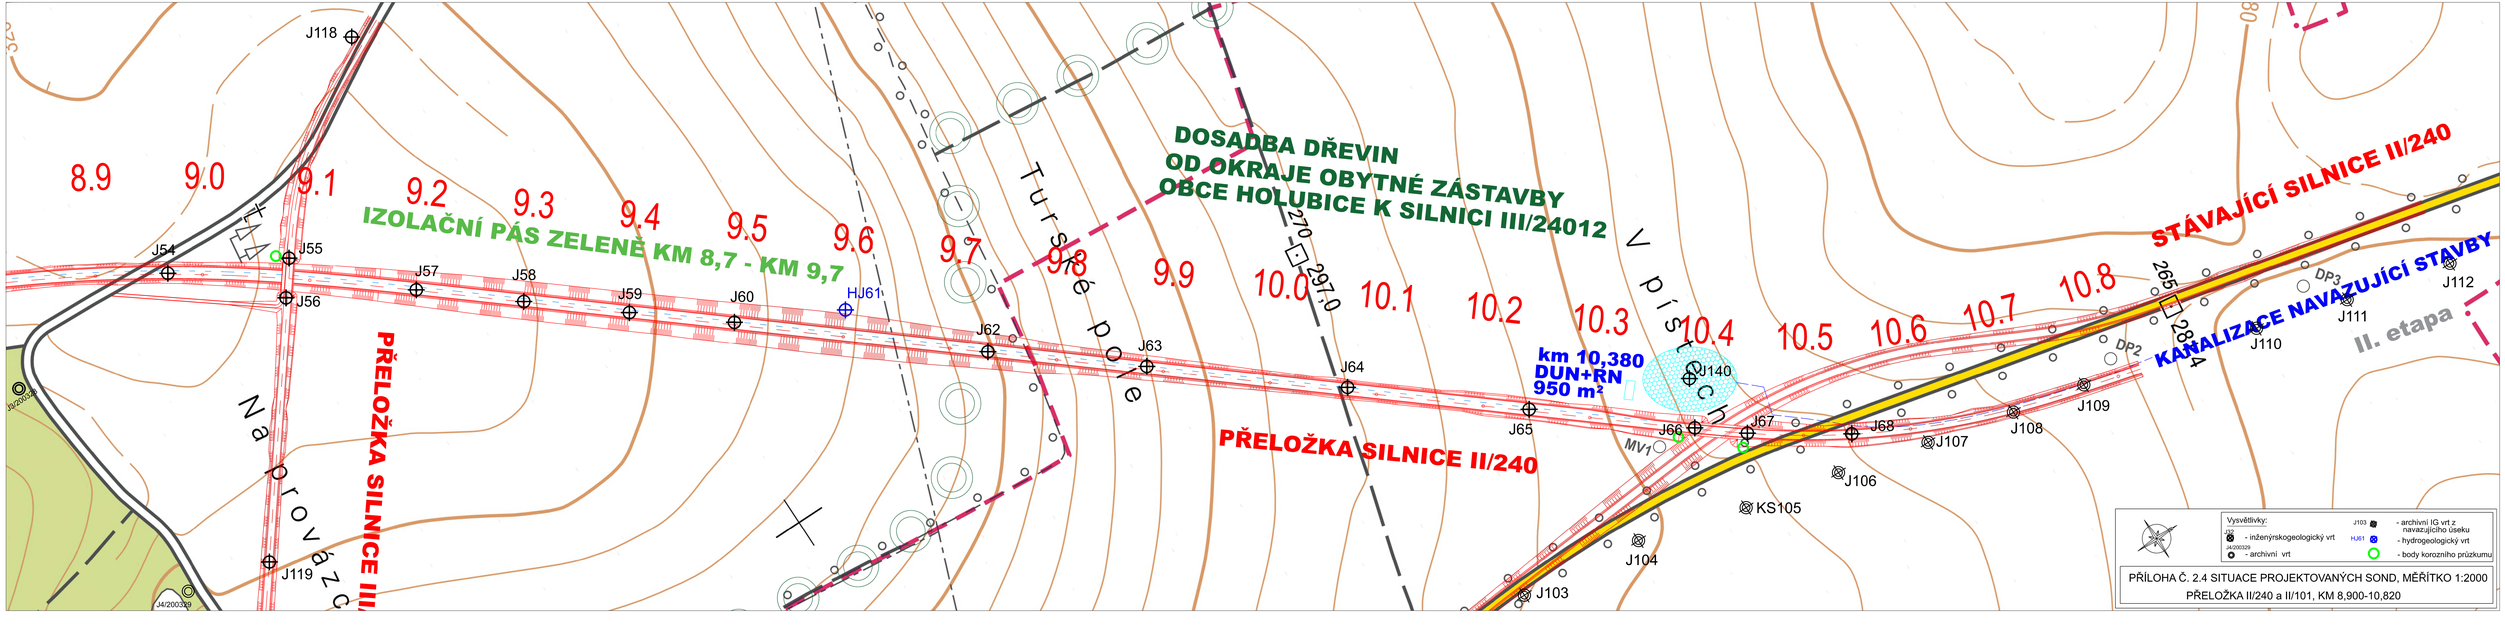

DOSADBA DŘEVIN
OD OKRAJE OBYTNÉ ZÁSTAVBY
OBCE HOLUBICE K SILNICI III/24012
IZOLAČNÍ PÁS ZELENĚ KM 8,7 - KM 9,7
PŘELOŽKA SILNICE II/240
PŘELOŽKA SILNICE III/
STÁVAJÍCÍ SILNICE II/240
KANALIZACE NAVAZUJÍCÍ STAVBY
II. etapa
km 10,380
DUN+RN
950 m²
Turské pole
V pístech
Na provázc
8.9
9.0
9.1
9.2
9.3
9.4
9.5
9.6
9.7
9.8
9.9
10.0
10.1
10.2
10.3
10.4
10.5
10.6
10.7
10.8
270
297,0
265
284,4
J118
J54
J55
J56
J57
J58
J59
J60
HJ61
J62
J63
J64
J65
J66
J67
J68
J140
MV1
J103
J104
KS105
J106
J107
J108
J109
J110
J111
J112
DP2
DP3
J119
J4/200329
J3/200328
Vysvětlivky:
J32 - inženýrskogeologický vrt
J4/200329 - archivní vrt
J103 - archivní IG vrt z navazujícího úseku
HJ61 - hydrogeologický vrt
- body korozního průzkumu
PŘÍLOHA Č. 2.4 SITUACE PROJEKTOVANÝCH SOND, MĚŘÍTKO 1:2000
PŘELOŽKA II/240 a II/101, KM 8,900-10,820