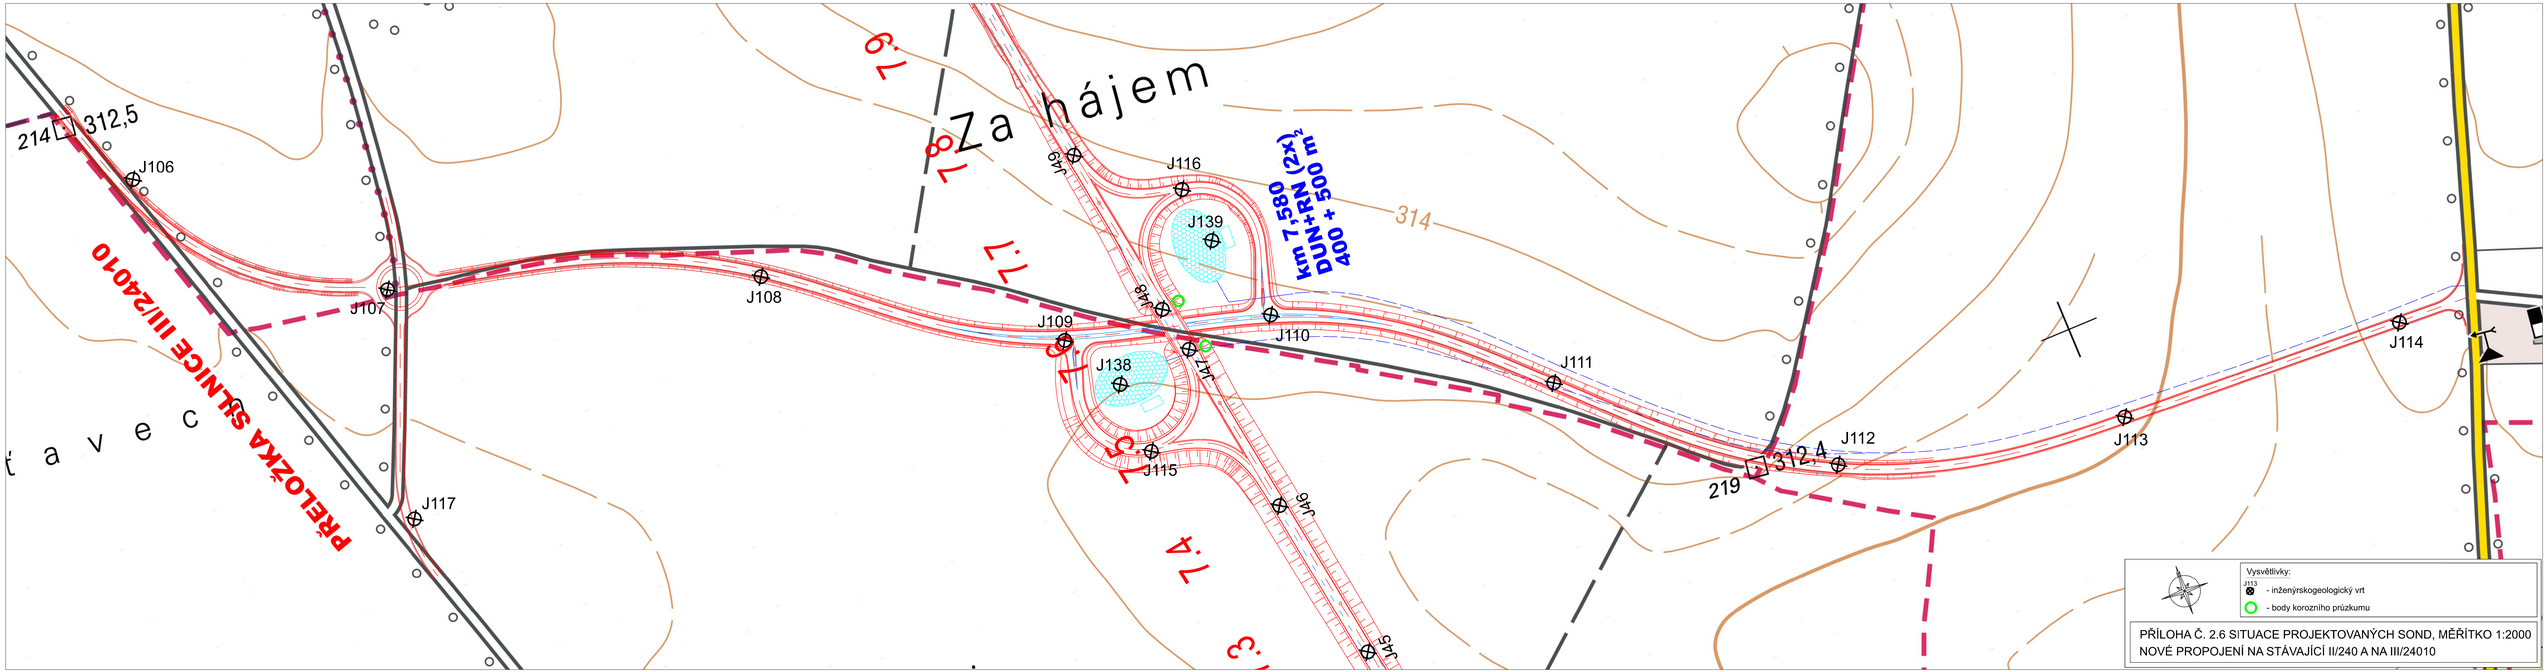

Vysvětlivky:

J113 - inženýrskogeologický vrt

- body korozního průzkumu

PŘÍLOHA Č. 2.6 SITUACE PROJEKTOVANÝCH SOND, MĚŘÍTKO 1:2000
NOVÉ PROPOJENÍ NA STÁVAJÍCÍ II/240 A NA III/24010