



STAVEBNÍ ČÁST - DEMONTÁŽE - ROZVODŮ NABÍJENÍ TV

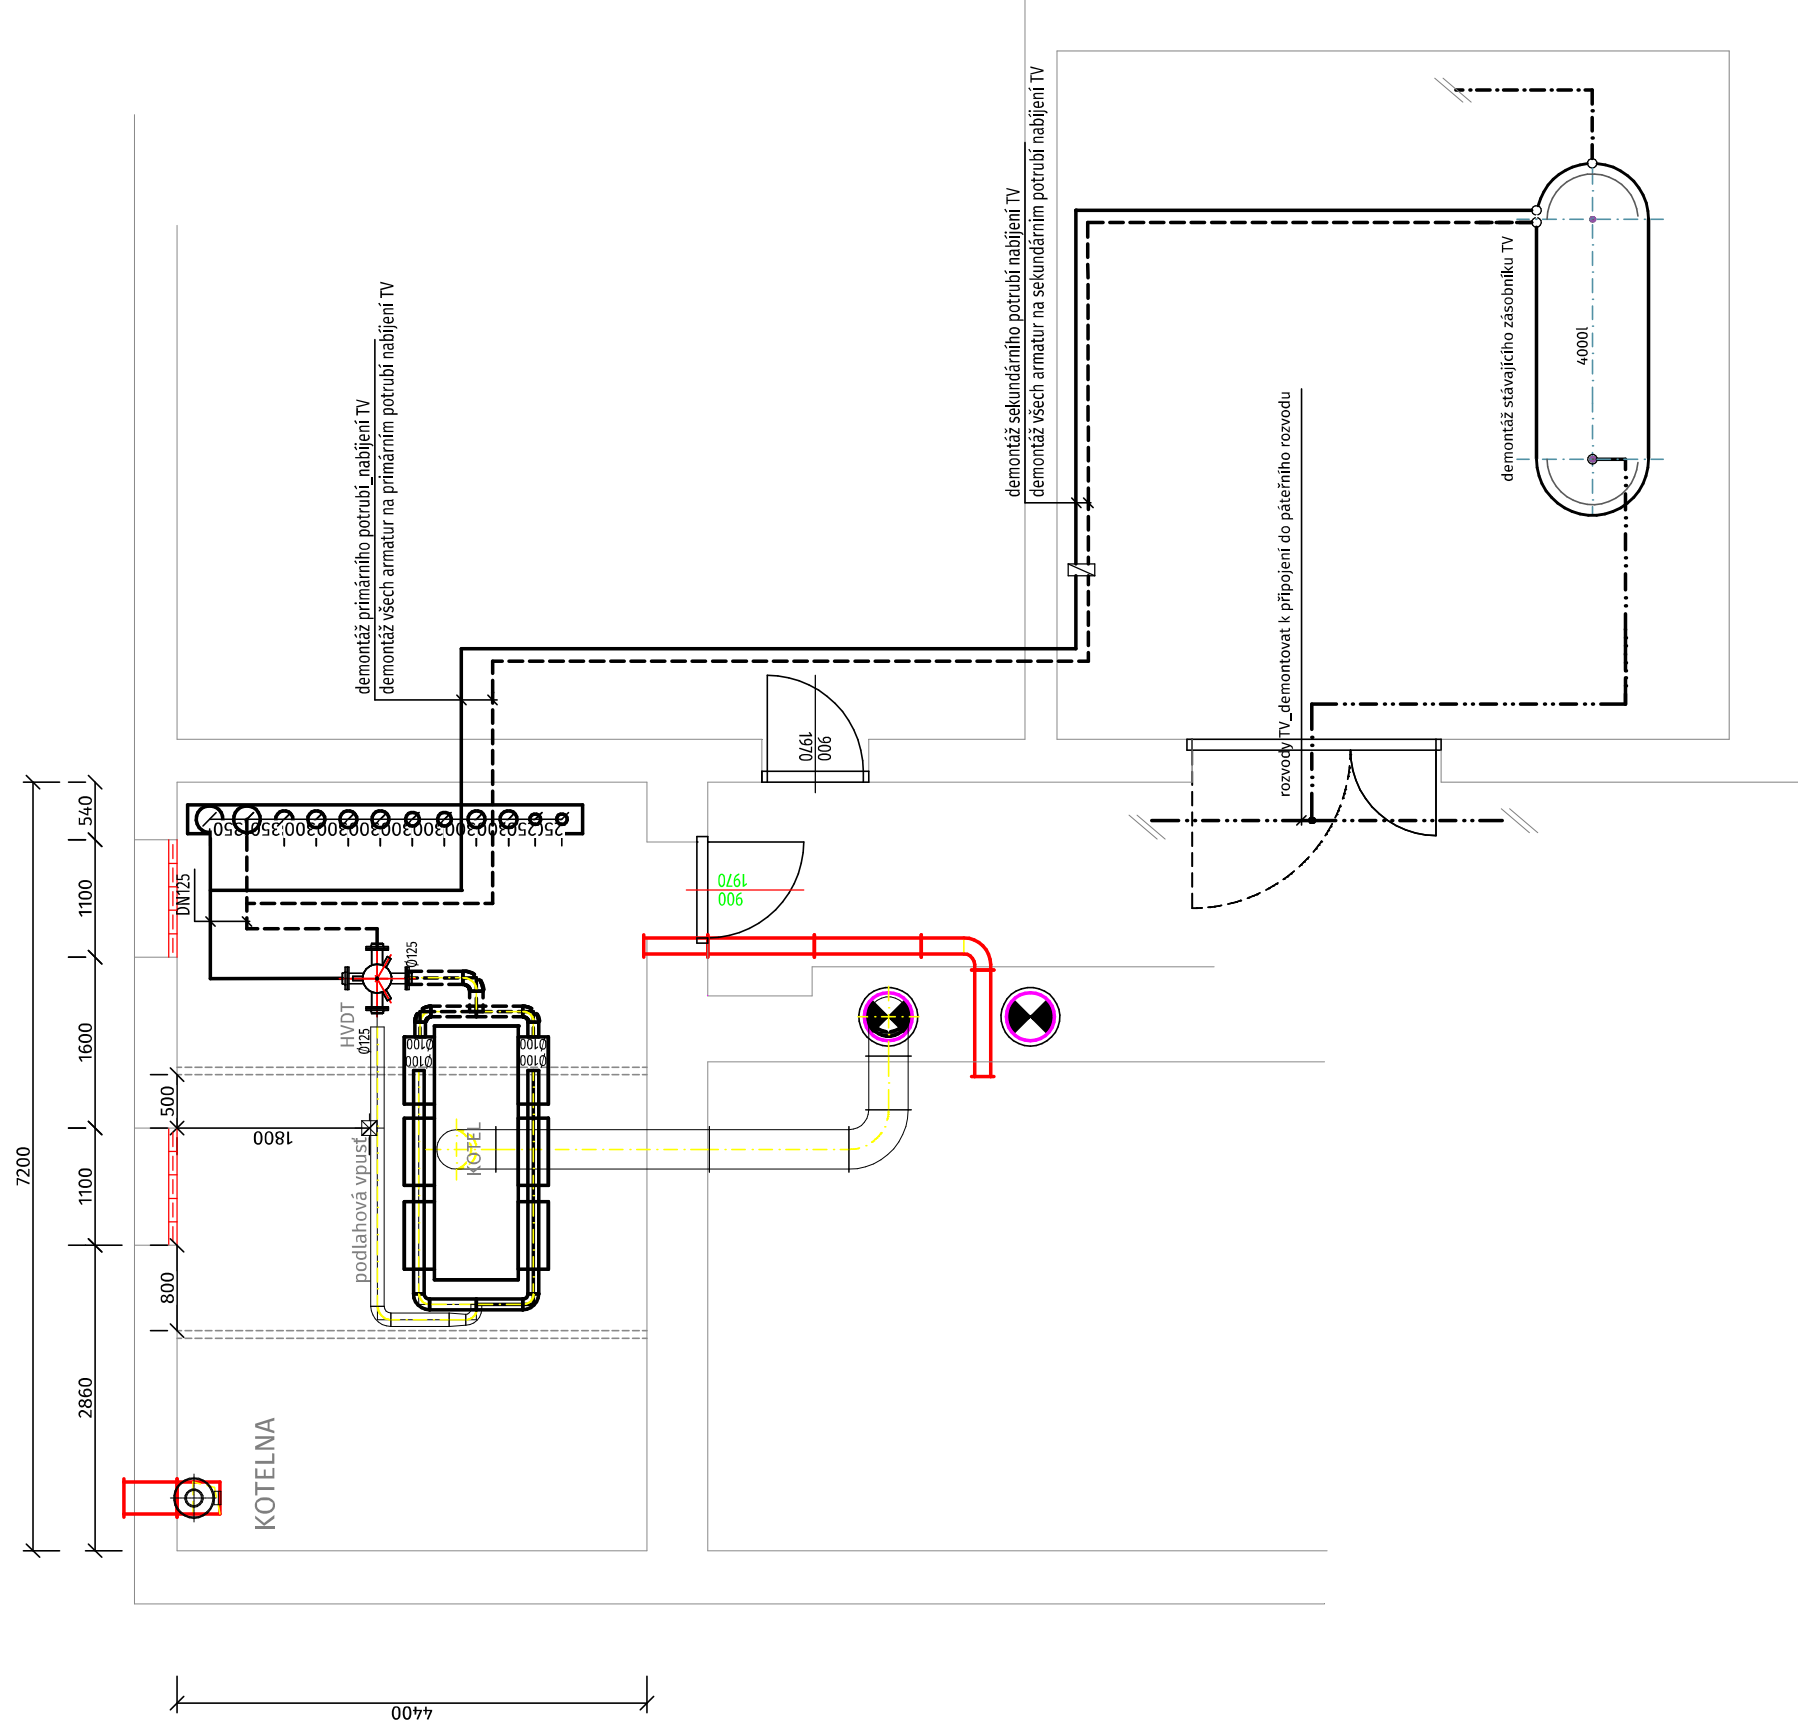


LEGENDA:

přívodní potrubí topné vody
 vratné potrubí topné vody
 studená voda
 teplá voda

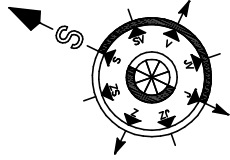

Pozn.: zásobník 4000L_demontovat
potrubní rozvody nabíjení TV
armatury_demontovat

Pozn.:
Stavební dispozice jsou zakresleny orientačně, skutečné rozměry odměřovat na stavbě.

Vyšší odborná škola a Střední zemědělská škola Mendelova 131, 256 01 Benešov		 TO SYSTEM moderní topné systémy	
Stupeň	Dokumentace pro provedení stavby	Formát	A3
Investor	VOŠ a Střední zemědělská škola, Mendelova 131, 256 01 Benešov	Měřítko	1:100
Projektant	Mgr. Michal Smejkal - ČKAIT 0013645	Datum	11/2019
Vypracoval	Martin Suchý	Číslo zakázky	PK 17-19
Akce	Pořízení nové kotelný, UDRŽOVACÍ PRÁCE	Číslo výkresu	Č. paré
Výkres	PŮDORYS KOTELNY STÁVAJÍCÍ STAV - DEMONTÁŽ		ST04