



LEGENDA:

- kondenzát samospádový kotle, odkouření
- útkapy z pojistných ventilů a oddělovače soustavy
- studená voda

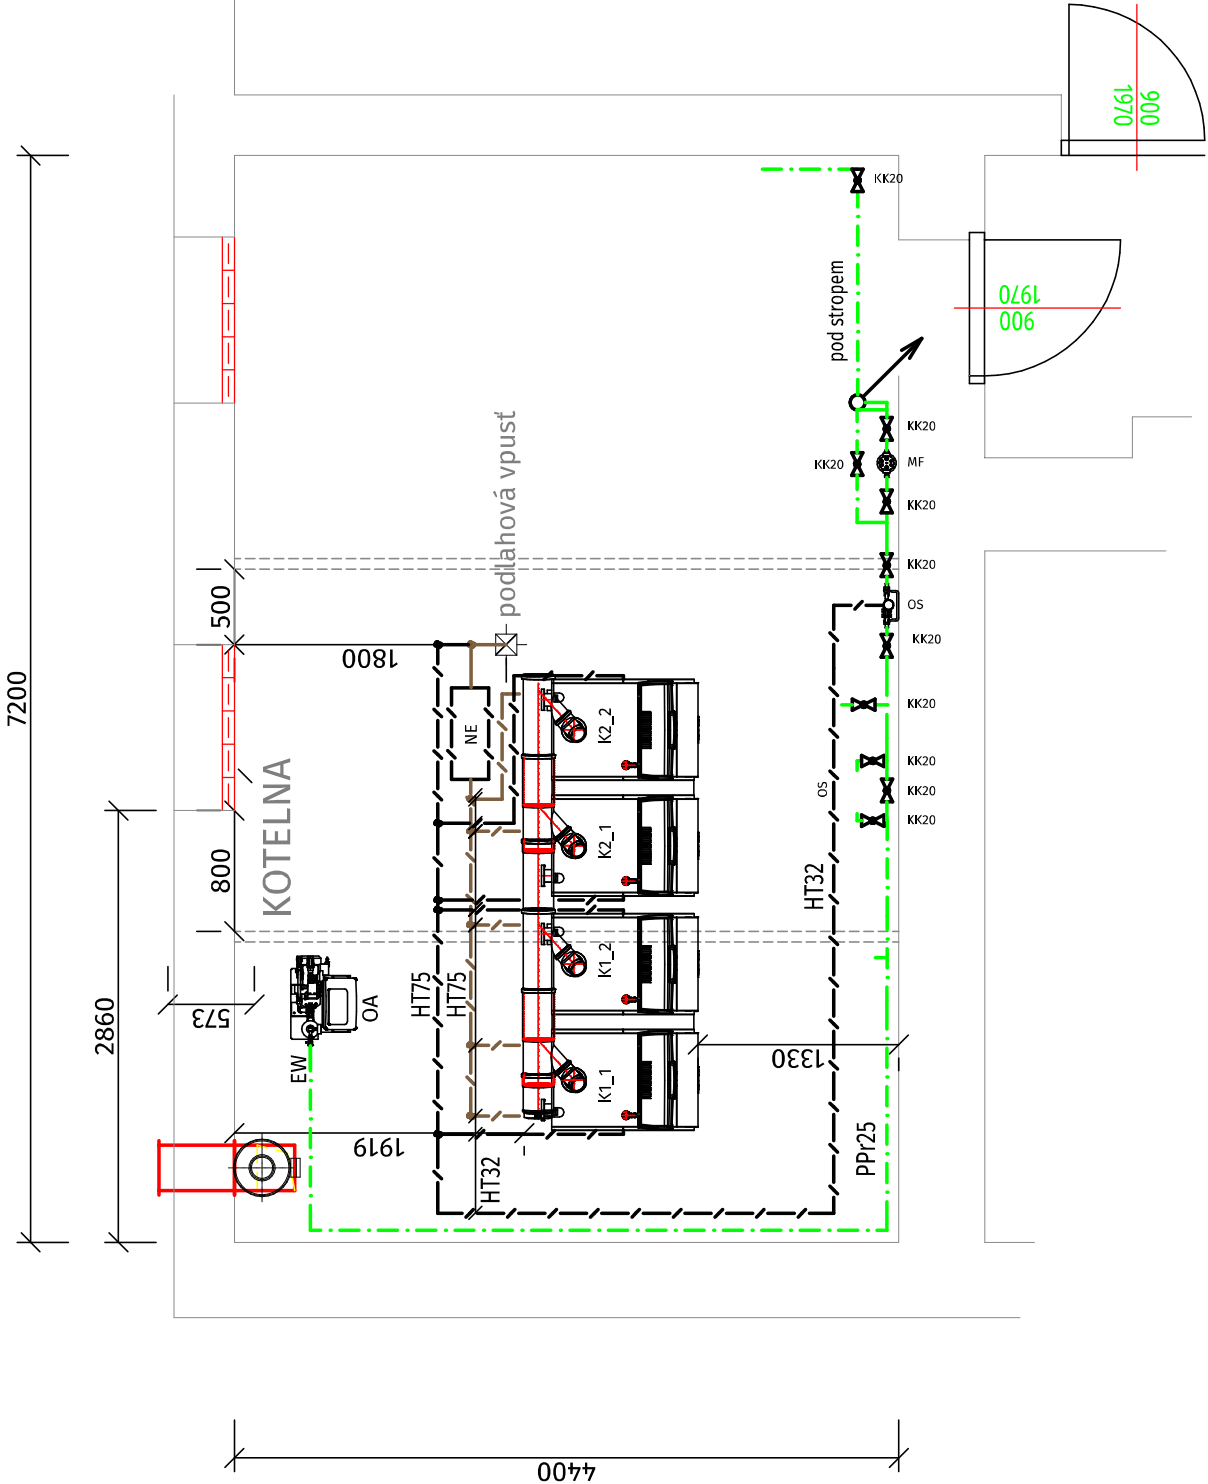

Pozn.:  
Stavební dispozice jsou zakresleny orientačně, skutečné rozměry odměřovat na stavbě.

Vyšší odborná škola a Střední zemědělská škola Mendelova 131, 256 01 Benešov		 <b>TO SYSTEM</b> moderní topné systémy	
Stupeň	Dokumentace pro provedení stavby	Formát	A3
Investor	voŠ a Střední zemědělská škola, Mendelova 131, 256 01 Benešov	Měřítko	1:50
Projektant	Mgr. Michal Smejkal - ČKAIT 0013645	Datum	11/2019
Vypracoval	Martin Suchý	Číslo zakázky	PK 17-19
Akce	Pořízení nové kotelny_ UDRŽOVACÍ PRÁCE	Číslo výkresu	Č. paré
Výkres	PŮDORYS KOTELNY KANALIZACE		ZTI03