




**VZOROVÝ PŘÍČNÝ ŘEZ (B-B)**

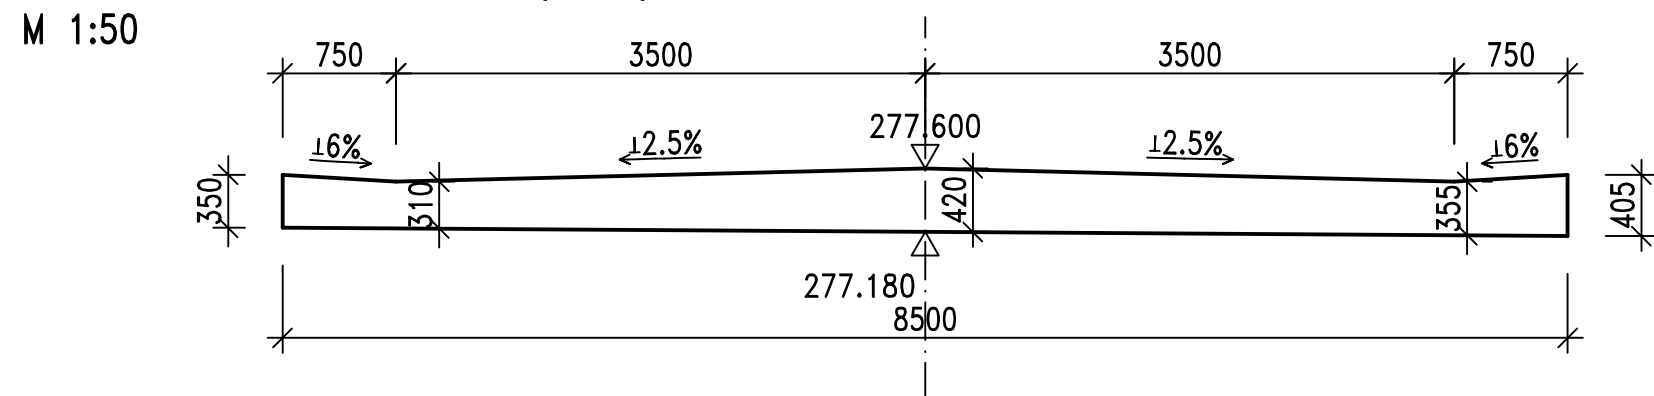


**POHLED L-L LEVÁ STRANA**

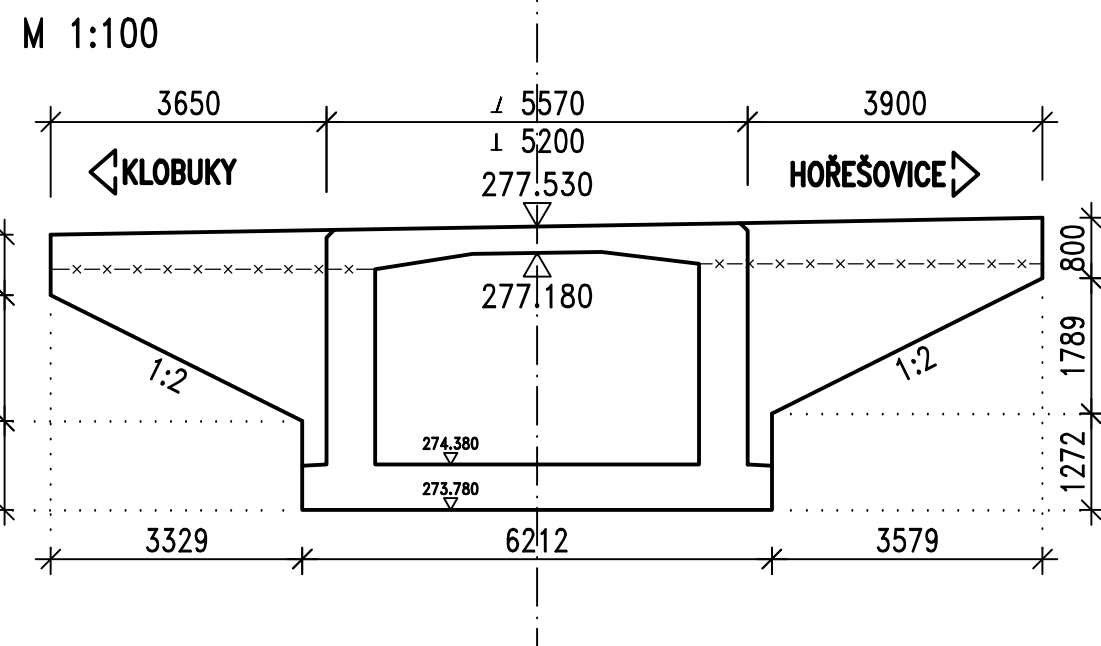

**POHLED P-P PRAVÁ STRANA**

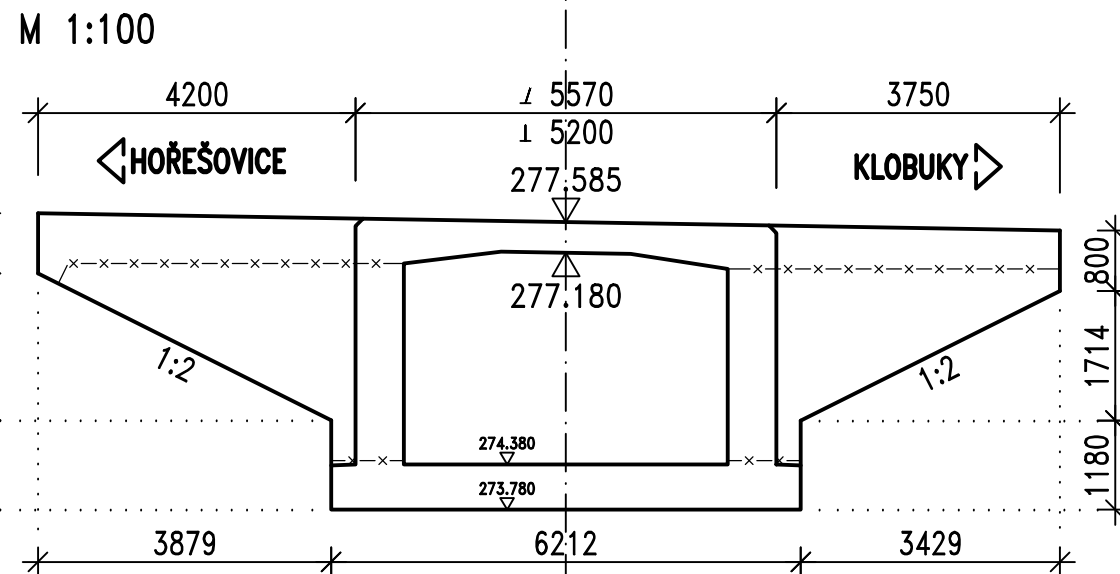

**SCHEMA VÝZTUŽE**

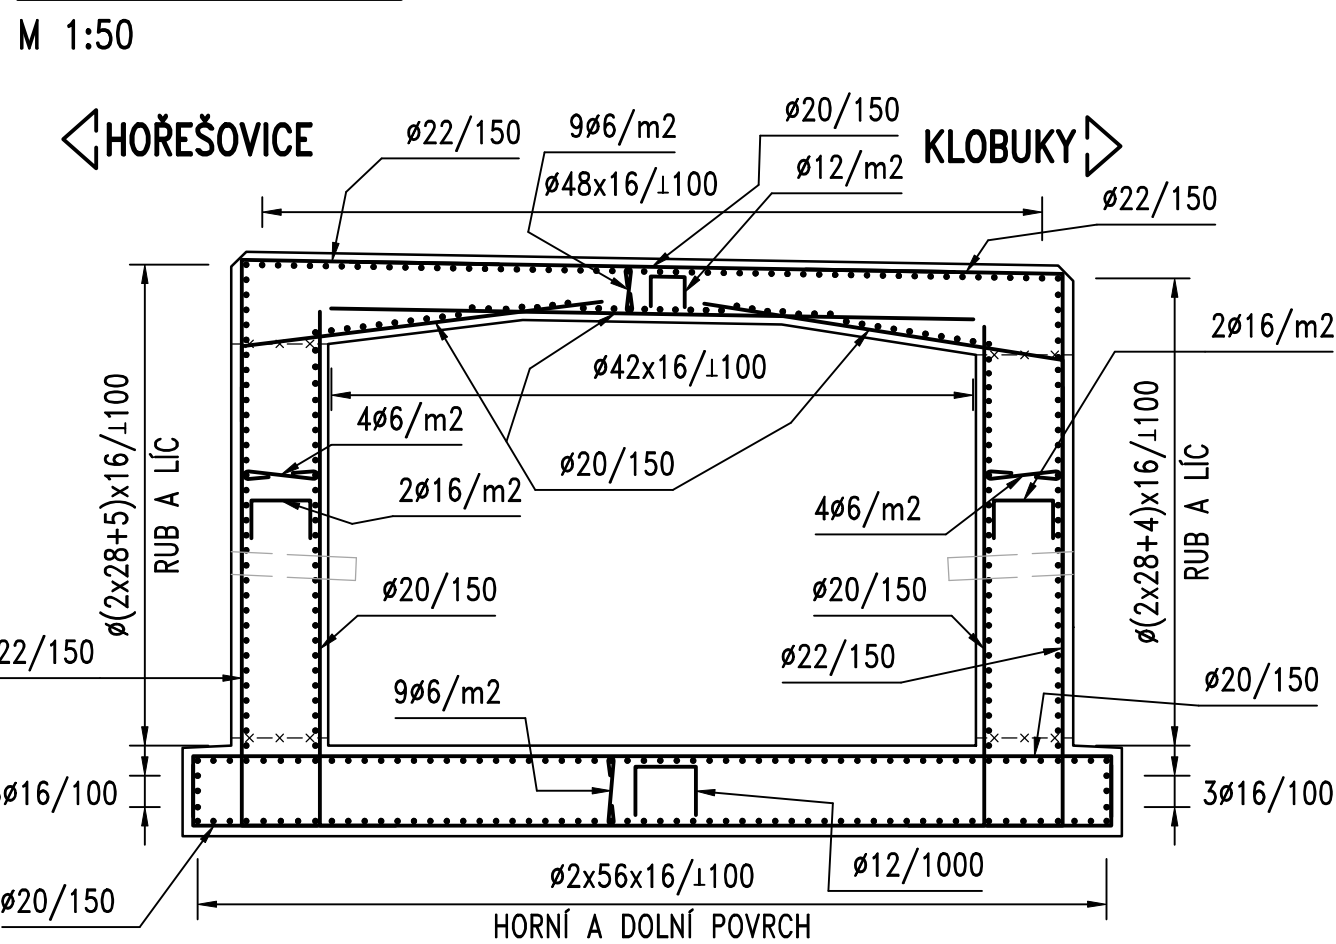

**PŘEHLED KONSTRUKČNÍCH MATERIÁLŮ**

**BETON**


PODKLADNÍ BETON C12/15 X0  
RÁM A KŘÍDLA C30/37 XF2  
POVRCHOVÁ ÚPRAVA VIZ TECHNICKÁ ZPRÁVA.

**OCEL**

BETONÁŘSKÁ VÝZTUŽ B500B

**POZNÁMKY**

- PLATÍ JEN PSANÉ KÓTY
- VŠECHNY HRANY ZKOSIT 20/20 mm, NENÍ-LI ŘEČENO JINAK
- PODKLADNÍ BETON NENÍ VYKRESLEN
- PŘES STĚNU RÁMU BUDE PROVEDENO VYÚSTĚNÍ DRENÁŽE V OSE KOMUNIKACE

KSÚS Středočeského kraje, p.o., Zborovská 11, 150 21 Praha 5, E-mail: podatelna@ksus.cz	
Investor i Správce mostu:	
	Krajská správa a údržba silnic Středočeského kraje, příspěvková organizace

Souřadnicový systém: JTSK  
Výškový systém: Bpv

Číslo zakázky:	17 016 00	HIP:	
Schválil:	Ing. Václav HVÍZDAL	Zodp. projektant:	Ing. Martin HAVLÍK
Tech. kontrola:	Ing. Martin HAVLÍK	Vypracoval:	Jan RECH
602619782, mha@pontex.cz	jre@pontex.cz	602619782, mha@pontex.cz	602619782, mha@pontex.cz

Objednatel:	KSÚS Středočeského kraje	Obec:	Hořešovice	Kraj:	Středočeský
Akce:	II/237, HOŘEŠOVICE, MOST EV.Č. 237–013b PŘES POTOK ZICHOVEC C – STAVEBNÍ ČÁST			Datum	Stupeň
				2/2018	DSP/PDPS
				Souprava	Č. přílohy
Část:	TVAR A VÝZTUŽ NOSNÉ KONSTRUKCE				C.4
Příloha:					