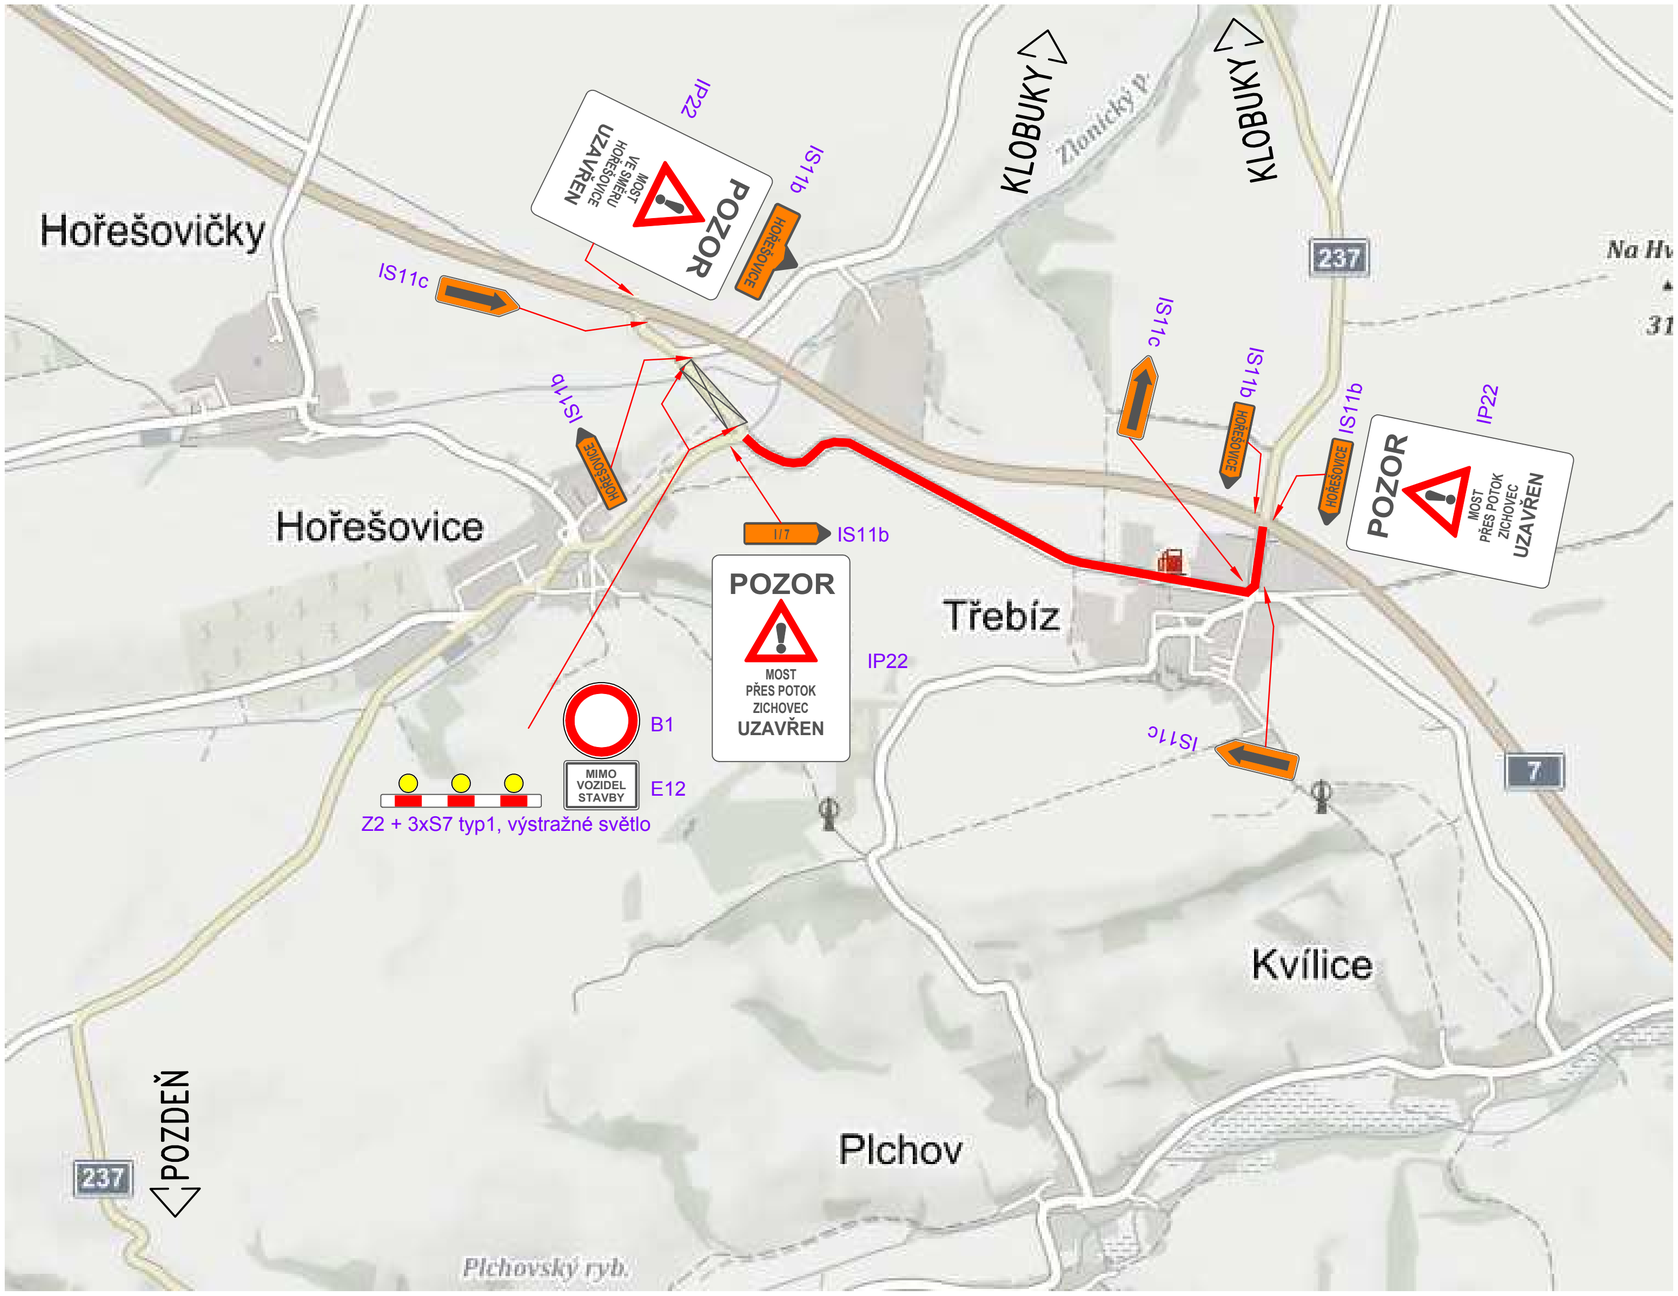

OBJÍZDNÁ TRASA:

DÉLKA VYZNAČENÉ TRASY: 1,7 km

POZNÁMKY:

- STÁVAJÍCÍ DOPRAVNÍ ZNAČKY NEJSOU ZAKRESLENY ! POKUD BY SE DOSTALY DO ROZPORU S DOČASNÝM ZNAČENÍM, JE TŘEBA JE ZAKRÝT !
- CELÁ OBJÍZDNÁ TRASA BUDE VYZNAČENA POMOCÍ SMĚROVÝCH ŠIPEK NA KŘIŽOVATKÁCH.

IS11C, CELKEM 3 ks

KSÚS Středočeského kraje, p.o, Zborovská 11, 150 21 Praha 5, E-mail: podatelna@ksus.cz

Investor i Správce mostu:

Krajská správa a údržba silnic Středočeského kraje, příspěvková organizace

Souřadnicový systém: JTSK

Výškový systém: Bpv

Číslo zakázky:	17 016 00	HIP:	
Schválil:	Ing. Václav HVÍZDAL	Zodp. projektant:	Ing. Martin HAVLÍK
		602619782, mha@pontex.cz	
Tech. kontrola:	Ing. Martin HAVLÍK	Vypracoval:	Jan RECH
602619782, mha@pontex.cz		jre@pontex.cz	

PONTEX S.R.O.
Praha 4, Bezová 1658, 147 14
tel: +420 241096735 fax: +420 244461038

Objednatel:	KSÚS Středočeského kraje	Obec:	Hořešovice	Kraj:	Středočeský
Akce:	II/237, HOŘEŠOVICE, MOST EV.Č. 237-013b PŘES POTOK ZICHOVEC			Datum: 2/2018	Stupeň: DSP/PDPS
Část:	E – ZÁSADY ORGANIZACE VÝSTAVBY			Souprava:	Č. přílohy: E.3
Příloha:	DOPRAVNĚ-INŽENÝRSKÁ OPATŘENÍ				