



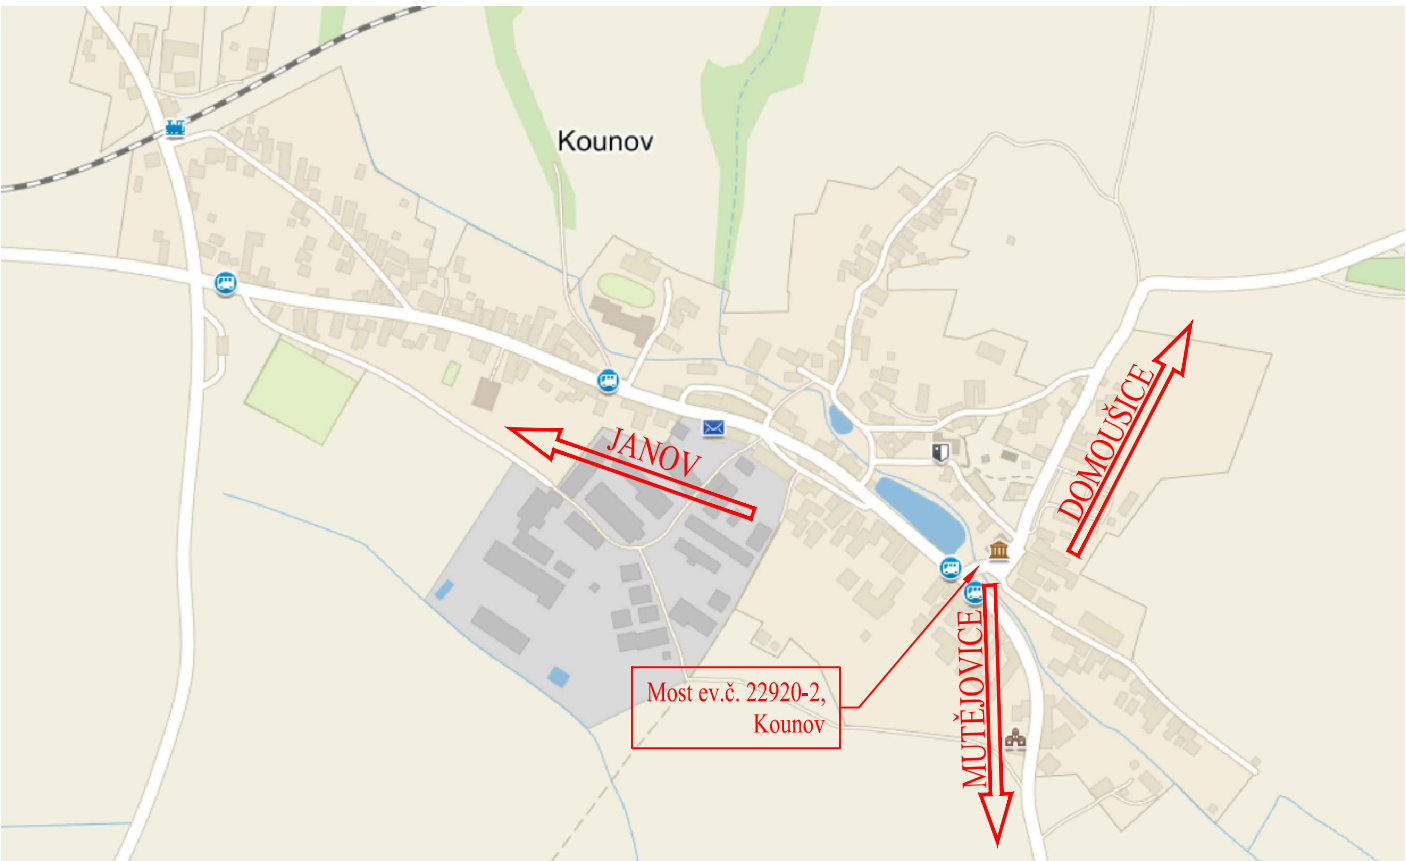

SITUAČNÍ VÝKRES ŠIRŠÍCH VZTAHŮ

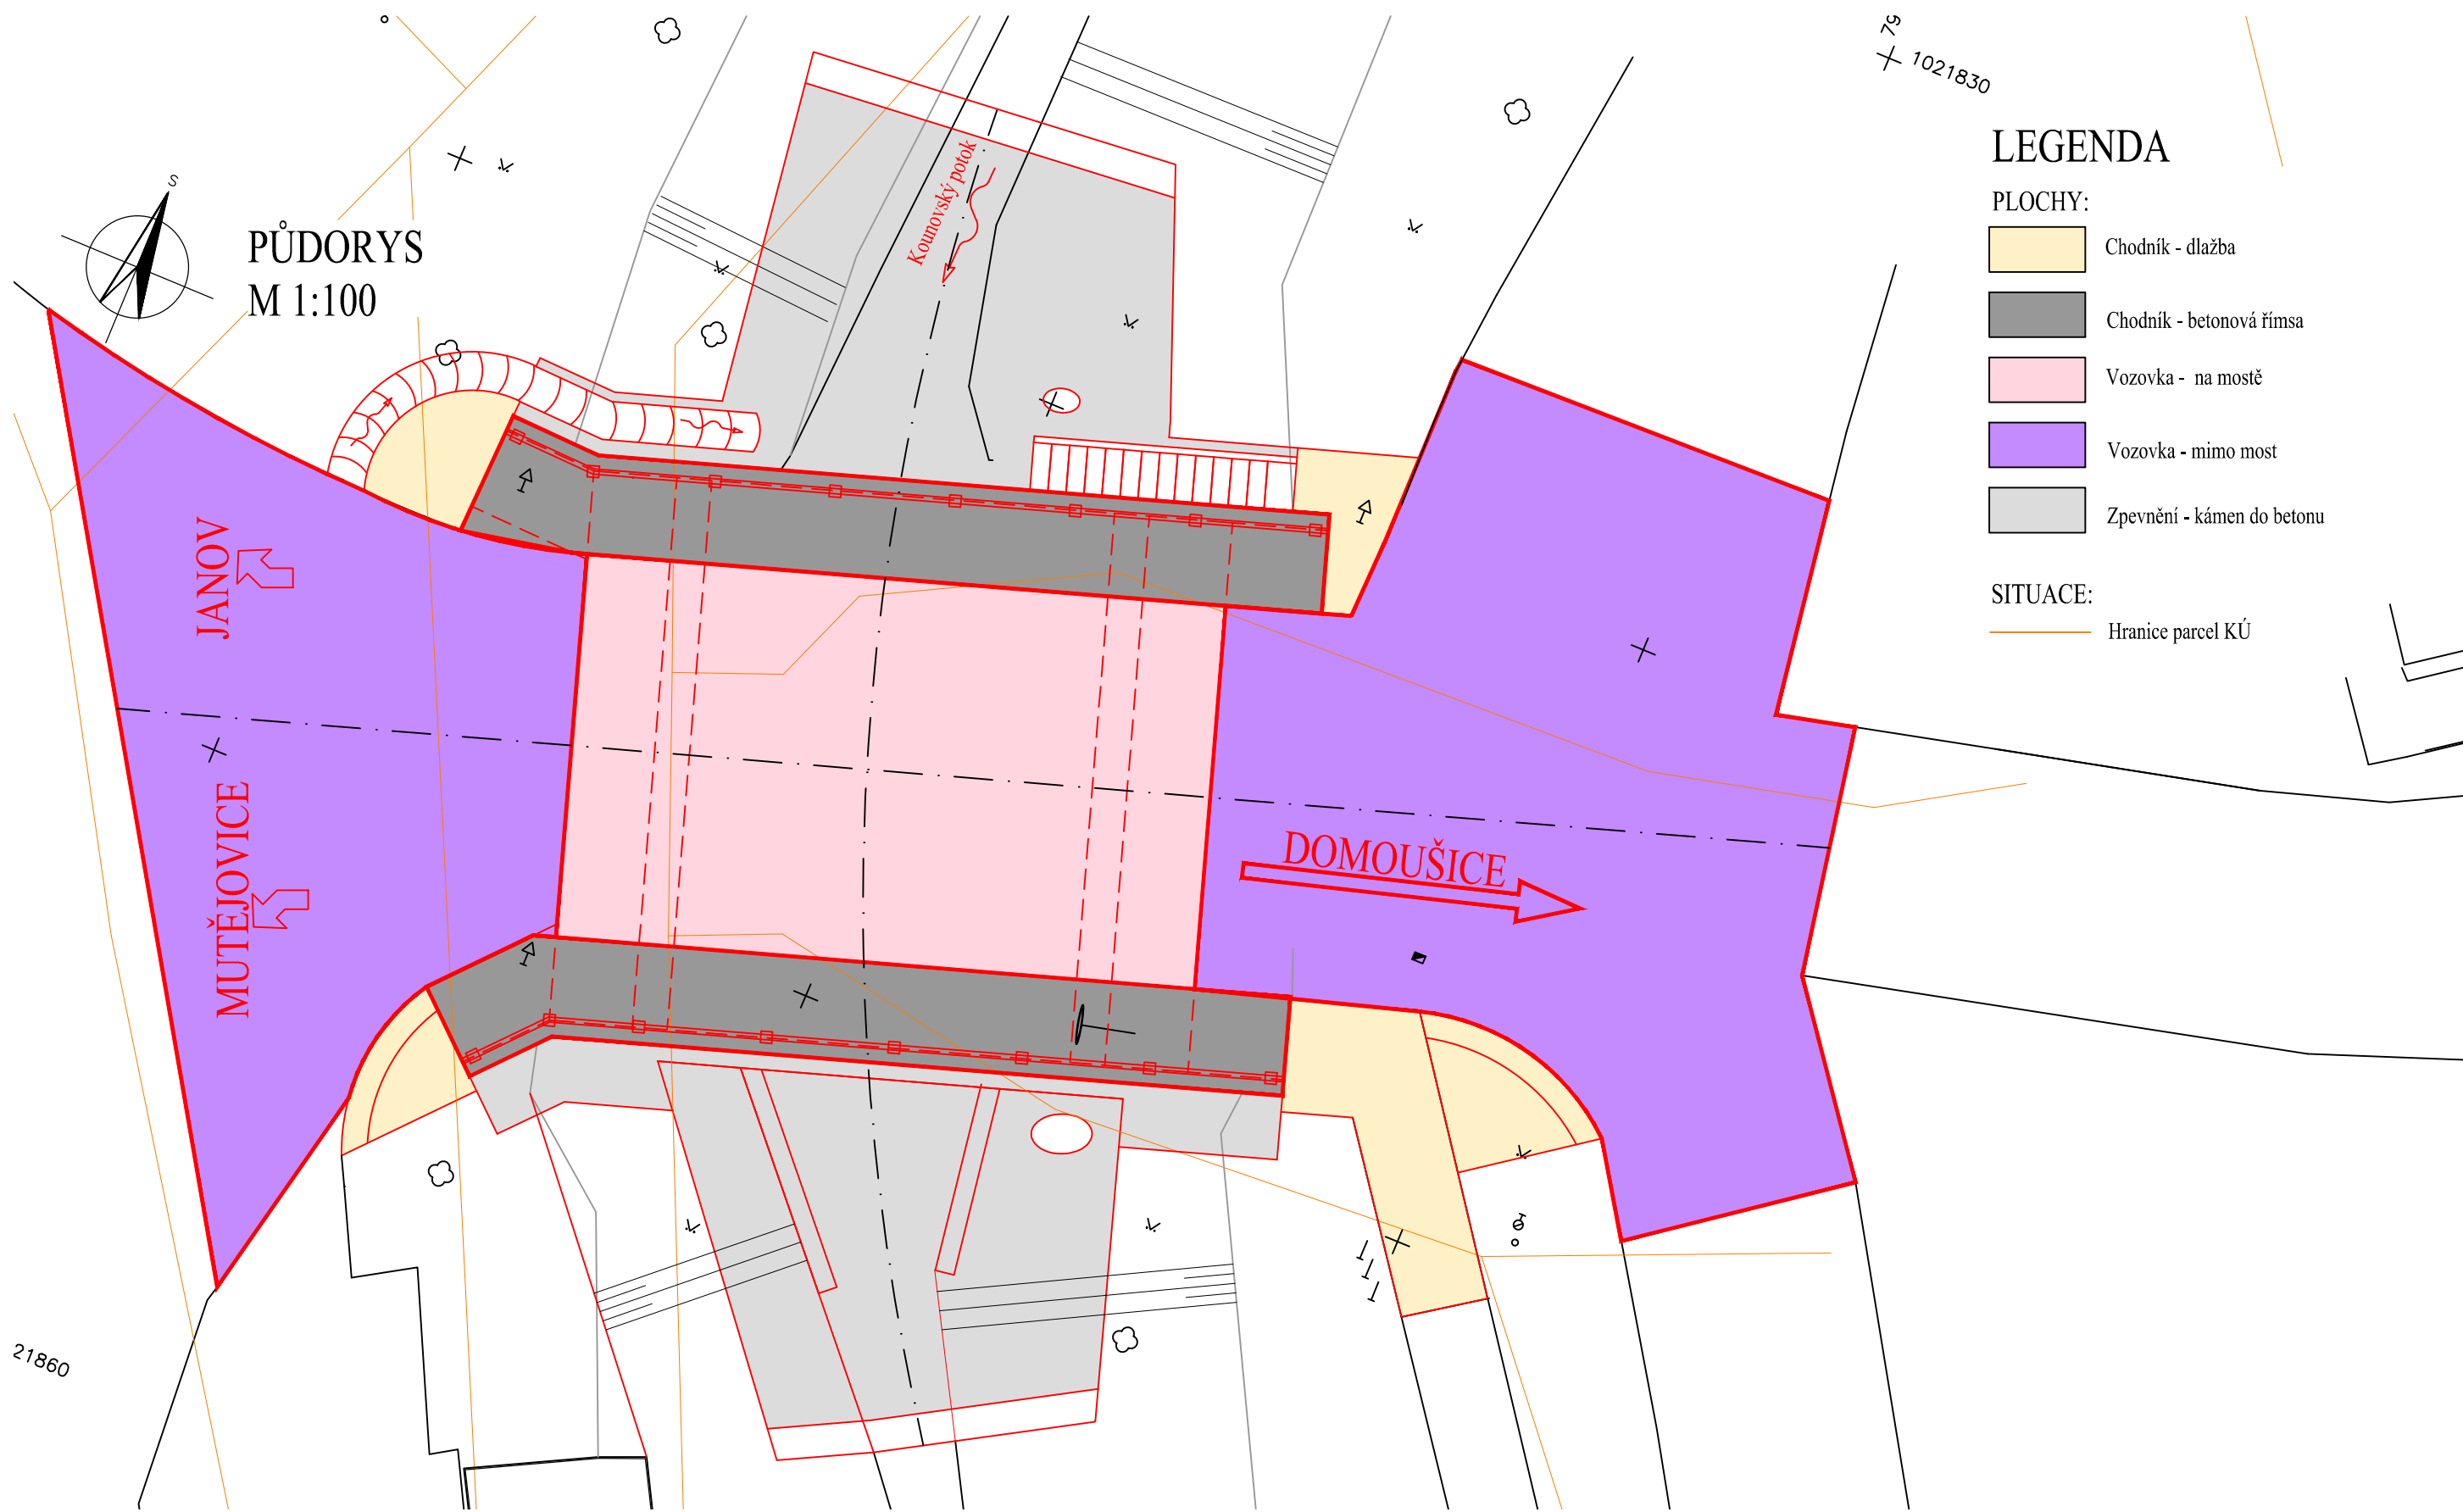

Revize	Popis	Datum	Provedl
--------	-------	-------	---------

Výškový systém: Bpv
Souřadnicový systém: S-JTSK

Generální projektant				INGUTIS, spol. s r.o. Thákurova 2077/7, 166 29 Praha 6 (+420) 224 354 363, ingutis@ingutis.cz www.ingutis.cz	
Projektant objektu				LKM Consult s.r.o. Jaroslava Foglara 863/7 639 00 Brno www.lkmconsult.cz	
Investor	KRAJSKÁ SPRÁVA A ÚDRŽBA SILNIC STŘEDOČESKÉHO KRAJE, p.o. Zborovská 11 150 21 Praha 5				
HIP	Ing. Václav Ráček	Kraj	Středočeský		
Zodp. projektant	Ing. Filip Glovina	Okres	Rakovník		
Vypracoval	Martin Hájek	K.ú.	Kounov		
Kontroloval	Ing. Libor Konečný				
Akce		Zakázka č.	1031		
III/22920 Kounov – most. ev. č. 22920–2		Stupeň	PDPS		
		Datum	06/2019		
Část	C. SITUAČNÍ VÝKRESY	Č. části	C.	Paré	
Objekt	SO 201 – most ev. č. 22920–2 Kounov	Měřítko	1:100		
Příloha	1. SITUAČNÍ VÝKRES ŠIRŠÍCH VZTAHŮ	Formát	3xA4		
		Č. přílohy	C.1		

