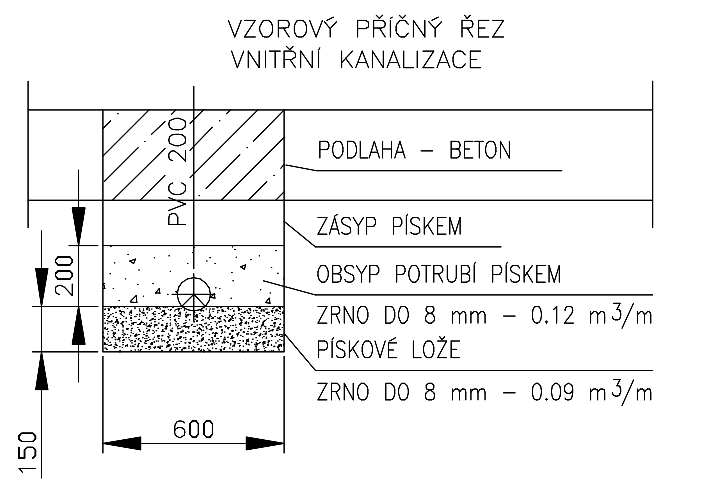

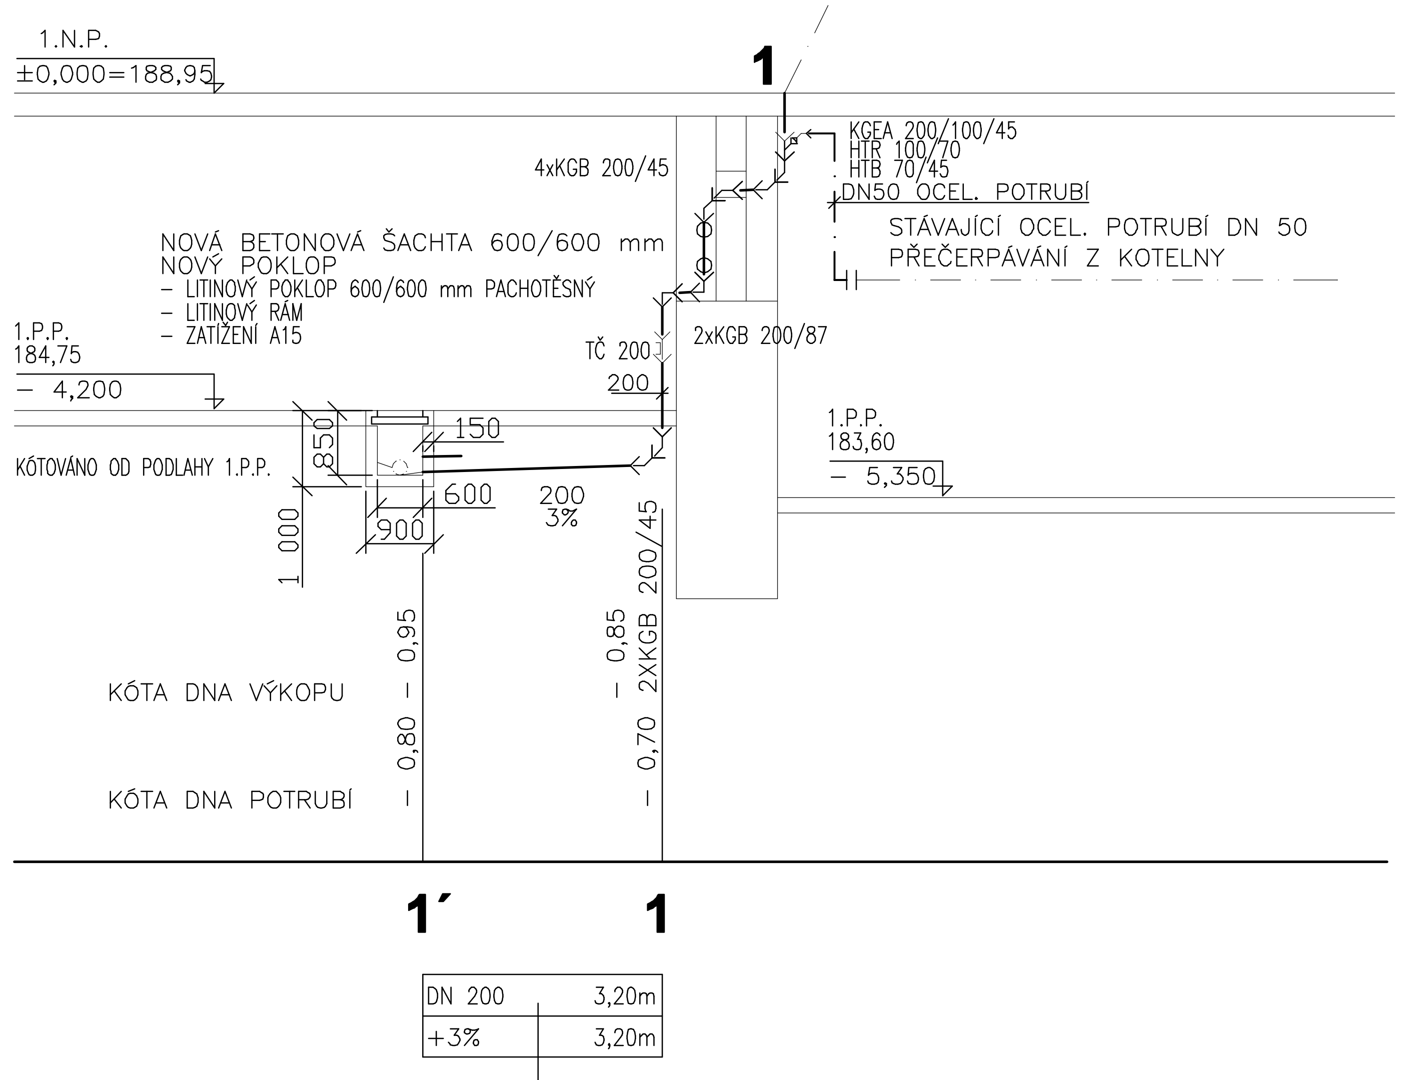

LEGENDA:
- KANALIZACE PVC KG, HT
- STÁVAJÍCÍ KANALIZACE HT
- STÁVAJÍCÍ KANALIZACE OCEL

±0,000 = PODLAHA V 1.NP

ČÁST DOKUMENTACE:	**D.ZT. - ZDRAVOTNÍ TECHNIKA**	
ZODP. PROJEKTANT:	LIBOR KREJČÍ	
VYPRACOVAL:	LIBOR KREJČÍ	
ČÍSLO ZAKÁZKY:	05/K/20	

ROINSTAL
KREJČÍ LIBOR
PODĚBRADOVA 1256, 500 02 Hradec Králové
IČO: 45553921

HLAVNÍ PROJEKTANT:	**HM-PROJEKT s.r.o.**, JIŽNÍ 870, 500 03 HRADEC KRÁLOVÉ
VEDOUCÍ PROJEKTANT:	ING. ALEŠ HOLEMÝ
INVESTOR:	**STŘEDNÍ ODBORNÁ ŠKOLA A STŘEDNÍ ODBORNÉ UČILIŠTĚ NYMBURK** V KOLONII 1804, 288 02 NYMBURK, **IČ: 14451026**

HM PROJEKT s.r.o.
JIŽNÍ 870, 500 03 HRADEC KRÁLOVÉ
e-mail: holemy.hm-projekt@volny.cz, tel.:+420776630033

DÍLČÍ VÝMĚNA SPLAŠKOVÉ KANALIZACE V BUDOVĚ INTERNÁTU SOŠ A SOU NYMBURK

ČÍSLO ZAKÁZKY	HM2020–01–300
DRUH PD	PPS
DATUM	04/2020
MĚŘÍTKO	1:100

ŘEZY KANALIZACE ČÁST 1

OZNAČENÍ VÝKRESU **D.ZT.05**