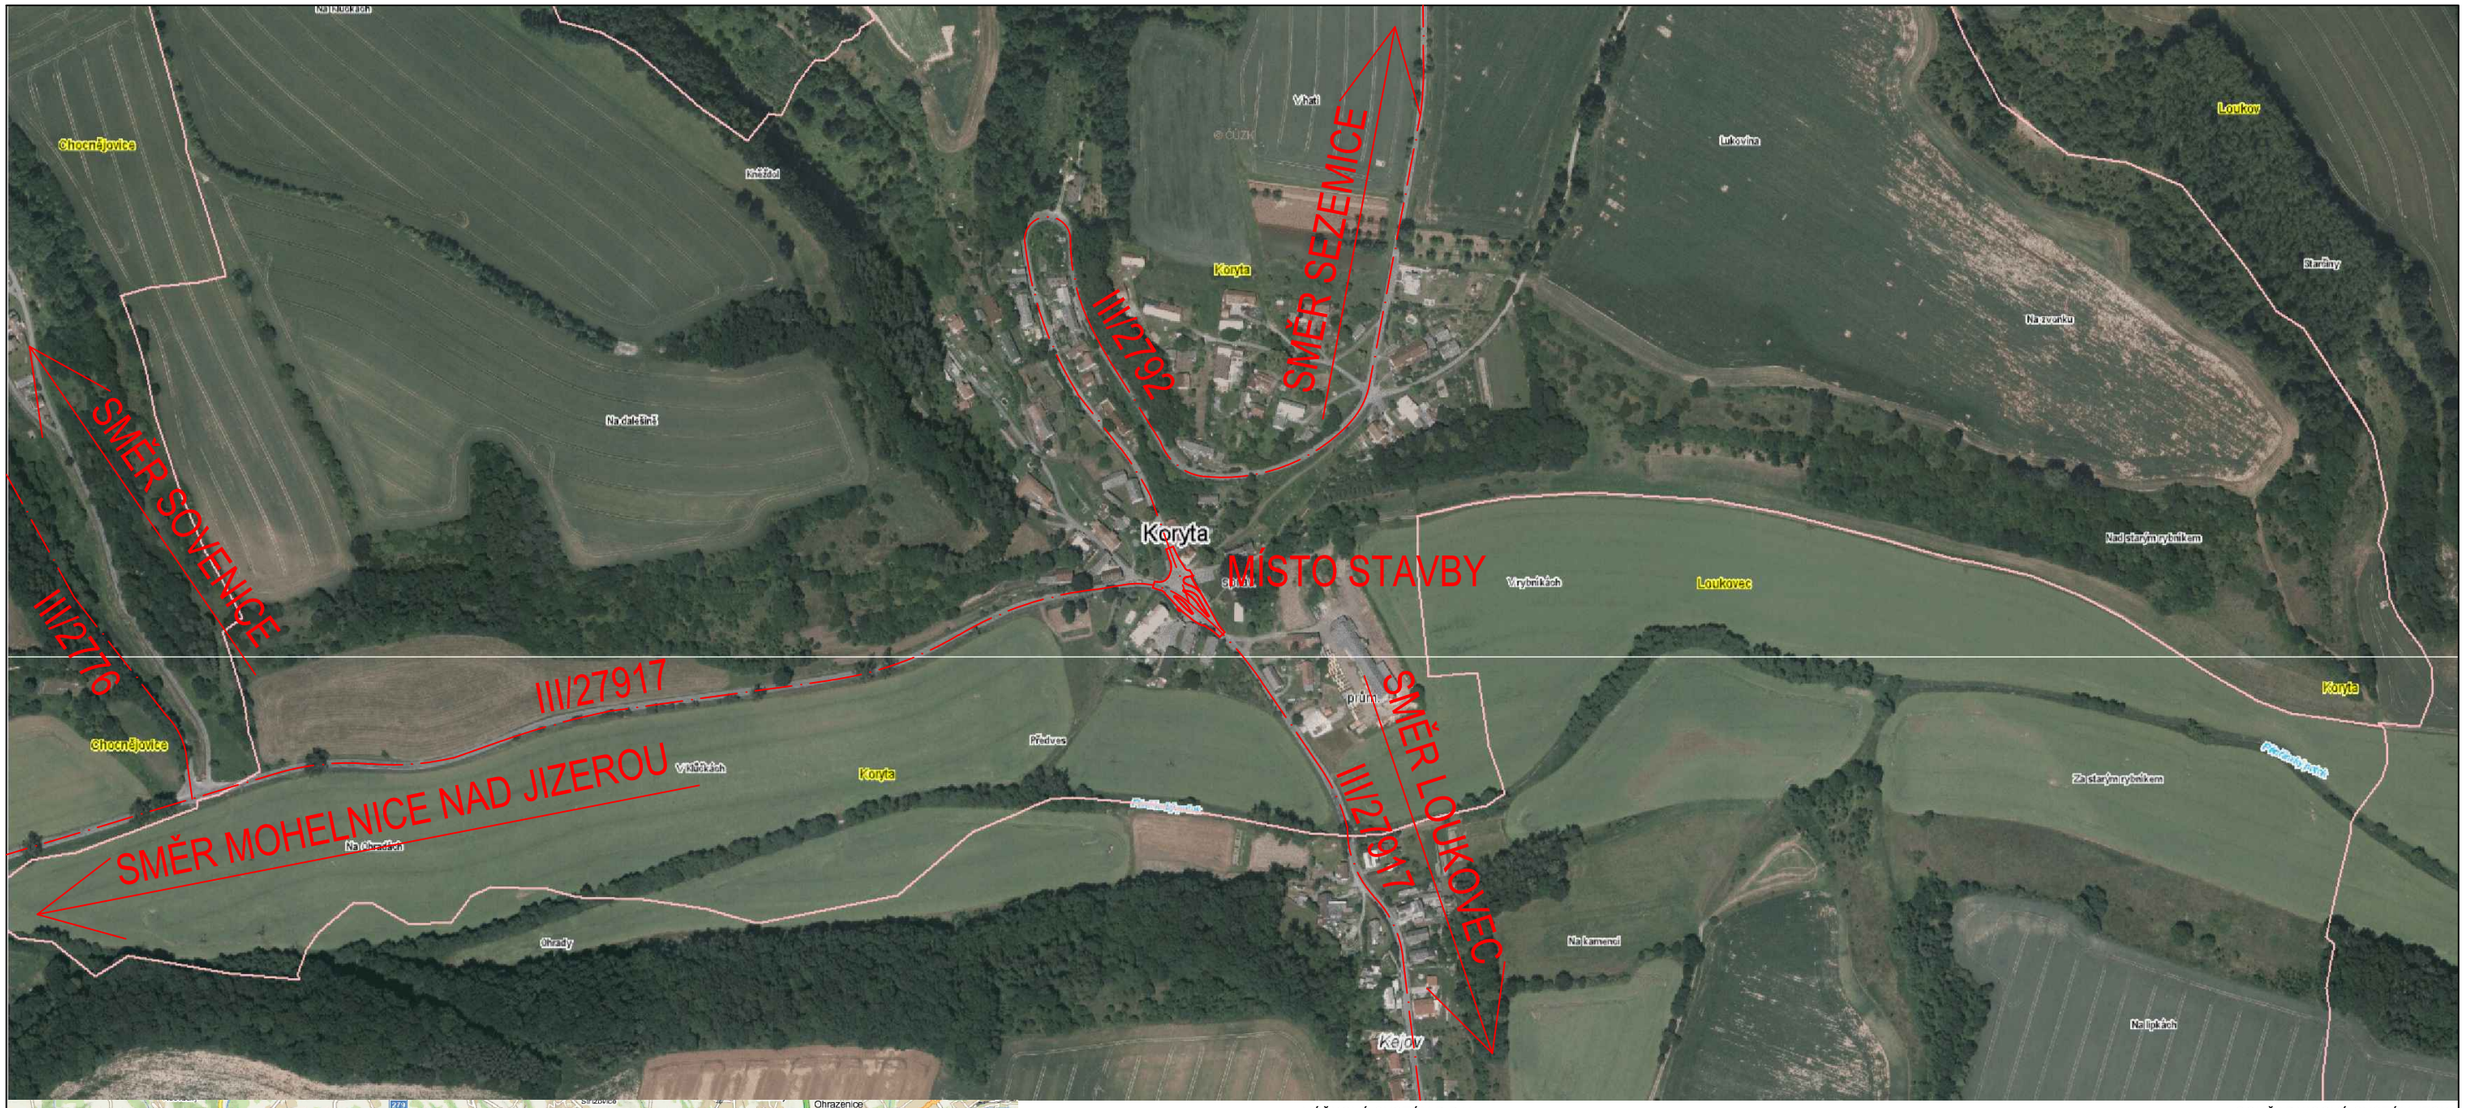

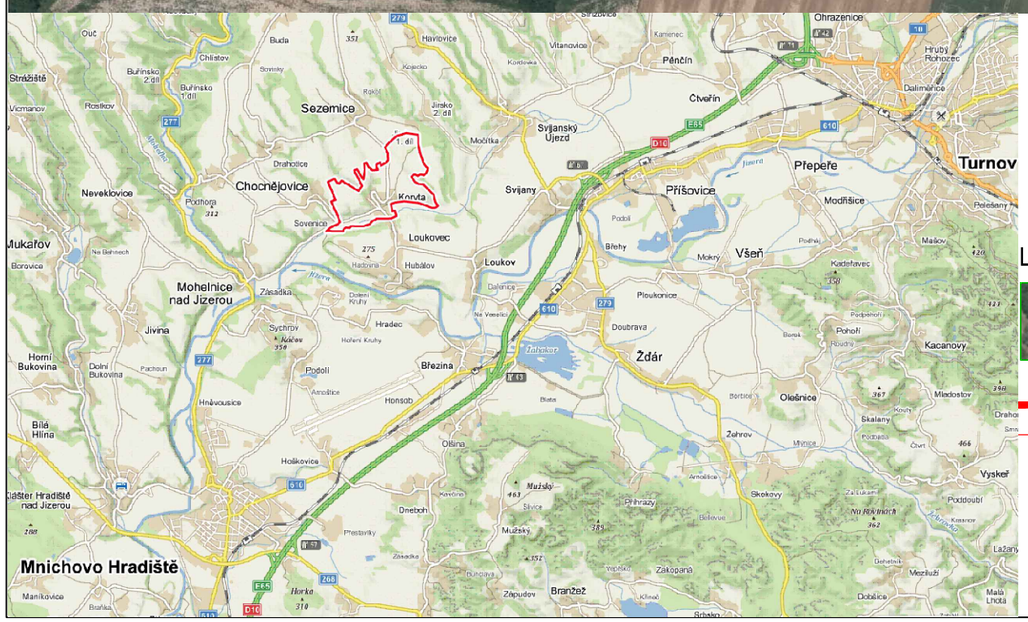

LEGENDA

ORTOFOTO MAPA

NAVRŽENÁ STAVBA

SMĚROVÉ OSY

VÝŠKOVÝ SYSTÉM B.P.V.

SOUŘADNICOVÝ SYSTÉM JTSK

NOZA, s.r.o.
Huťská 229, 272 01 Kladno, tel.: 777 120 939
e-mail: info@nozasro.cz, www.nozasro.cz
IČ: 247 67 417; DIČ: CZ247 67 417

VYPRACOVAL:	Ing. Martin Lukeš		
ZODPOVĚDNÝ PROJEKTANT:	Ing. Tomáš Kapal		
INVESTOR:	Krajská správa a údržba silnic Středočeského kraje, příspěvková organizace Zborovská 81/11, 150 21 Praha 5, Smíchov	ČÍSLO ZAKÁZKY:	2017108P
		STUPEŇ:	DPS
KATASTRÁLNÍ ÚZEMÍ:	Koryta u Mnichova Hradiště (669679)	DATUM:	11/2017
KRAJ:	Středočeský	FORMÁTŮ A4:	2 (420x297)
AKCE: **BESIP - III/2792 KORYTA, ÚPRAVA KŘIŽOVATKY**		MĚŘÍTKO: 1:5000	PARÉ:
PŘÍLOHA: **SITUACE ŠIRŠÍCH VZTAHŮ**		ČÍSLO PŘÍLOHY: A.2	