






VZOROVÝ ŘEZ

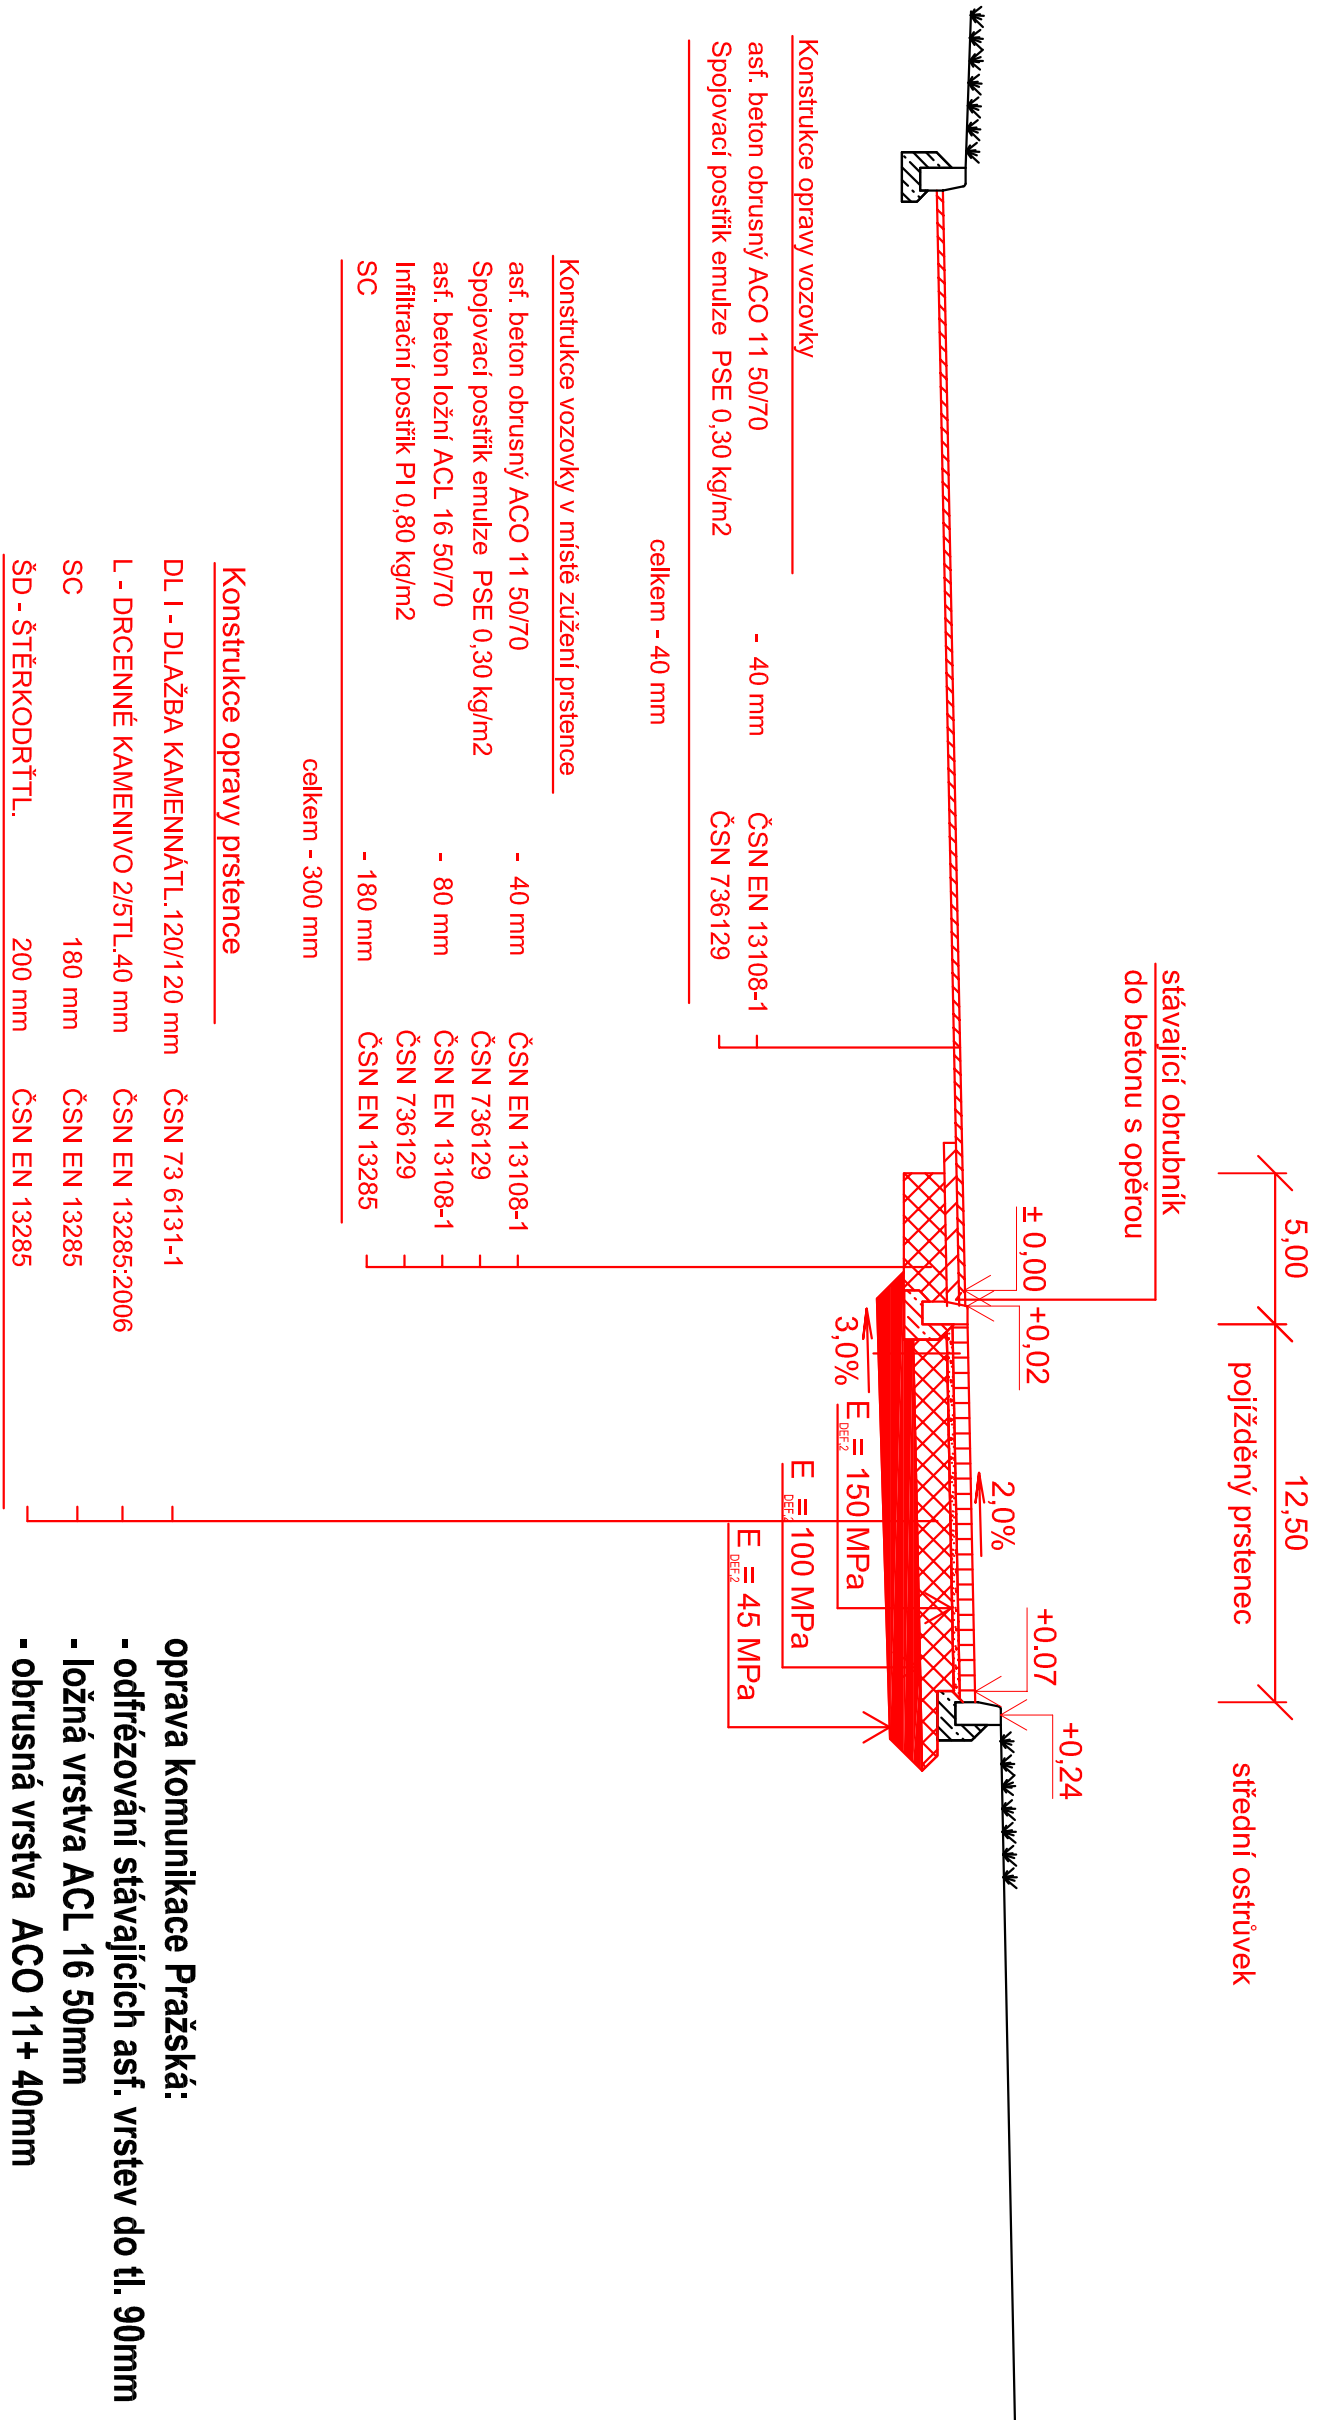

- oprava komunikace Pražská:
- odfrézování stávajících asf. vrstev do tl. 90mm
 - ložná vrstva ACL 16 50mm
 - obrusná vrstva ACO 11+ 40mm

<div><div></div><div></div><div></div></div> <div><div>Ing. Jiří Sobol</div><div>Hradešín 29</div><div>282 01 Český Brod</div><div>IČ 87396521</div></div>			<div></div> <div><div>Krajská správa a údržba silnic Středočeského kraje, příspěvková organizace</div><div>Č. 00086001, 150 00 Praha 5, Zborovská 81/11</div></div>			ČÍSLO PŘÍLOHY			
AKCE			„II/118 Slaný, oprava kruhové křižovatky a komunikace Pražská“			C3			
HLAVNÍ ING. PROJEKTU		KATASTR	SLANÝ		STAVEBNÍ ČÁST				
Ing. Jiří Sobol		STUPĚN	RDS						
ODPOVĚDNÝ PROJEKTANT		Ing. Jiří Sobol		DATUM		04.2020			
PROJEKTANT		Ing. Jiří Sobol		SOUŘ. SYSTÉM		JT/SK/BALT			
KRESLIL		Ing. Jiří Sobol		MĚŘITKO		1:50			
ZAMĚŘIL		POČET FORMÁTŮ		ČÍSLO ZAKÁZKY		2013			
		2A4				PŘÍČNÝ ŘEZ			