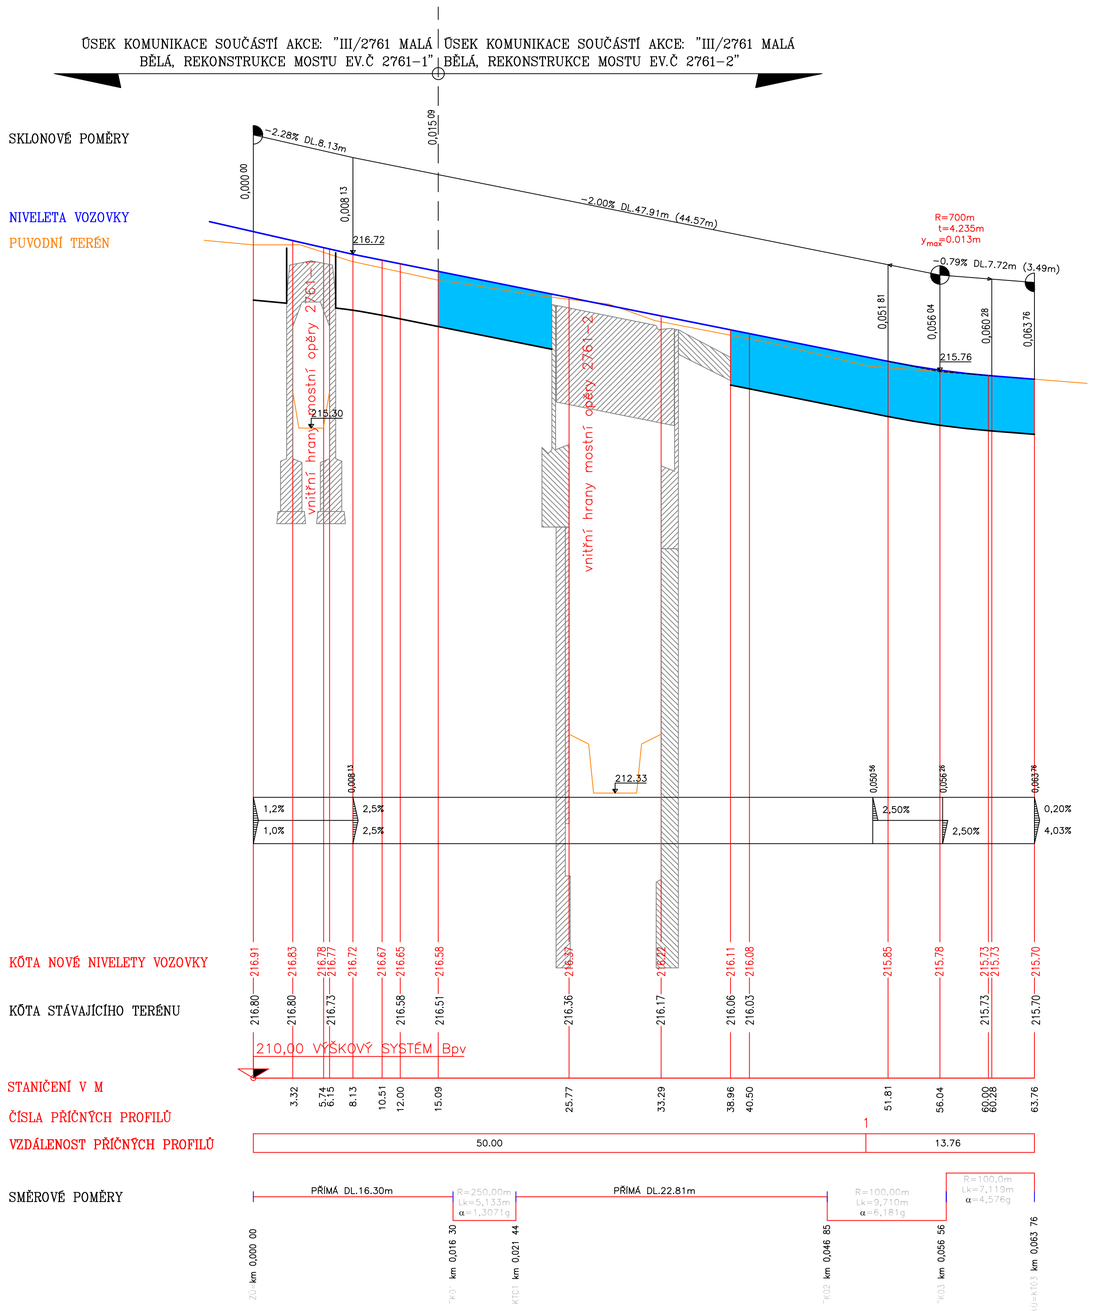

LEGENDA PLOCH

VZOR PLOCHY	NÁZEV
	KOMUNIKACE PRO AUTOMOBILOVOU DOPRAVU - ASFALTOVÉ VRSTVY, VYMĚNA CELÉHO KONSTRUKČNÍHO SOUVRSTVÍ
	MOSTNÍ KONSTRUKCE

SOUŘADNICOVÝ SYSTÉM	S-JTSK
VÝŠKOVÝ SYSTÉM	B.p.V

Investor

STŘEDOČESKÝ KRAJ

Zborovská 11, 150 21 Praha 5
IČ: 708 91 095

Koordinace stavby a profesí		
Koordinace stavby a technologie		
Zodpovědná osoba		

Hlavní projektant	Vedoucí projektu	Tech. kontrola	Vypracoval
Ing. Horák J.	*Ing. Horák J.*	*Ing. Jirák J.*	*Ing. Havelka J.*

CR PROJECT CONSTRUCTIONS&ROADS
CR PROJECT s.r.o., POD BORKEM 319, 293 01 Mladá Boleslav
tel.: +420 326 700 666 GSM GATE: +420 606 602 039
fax: +420 326 700 665 e-mail: info@crproject.cz
URL: http://www.crproject.cz

stavba:
III/2761 MALÁ BĚLÁ, REKONSTRUKCE MOSTU EV.Č. 2761-2

objekt: SO.101 - KOMUNIKACE
část: stavební
obsah: *PODÉLNÝ ŘEZ*

HIP:	Ing. Jan Havelka
číslo zakázky:	2007-093
stupeň dokumentace:	PDPS
datum:	03.2019
měřítko: 1:1000/100	formát: 6xA4
výkres číslo:	výtisk číslo:

název dig.souboru: 03_Podelny_rez.dwg
číslo přílohy: C2

C2