



POHLED D-D  
M 1:50

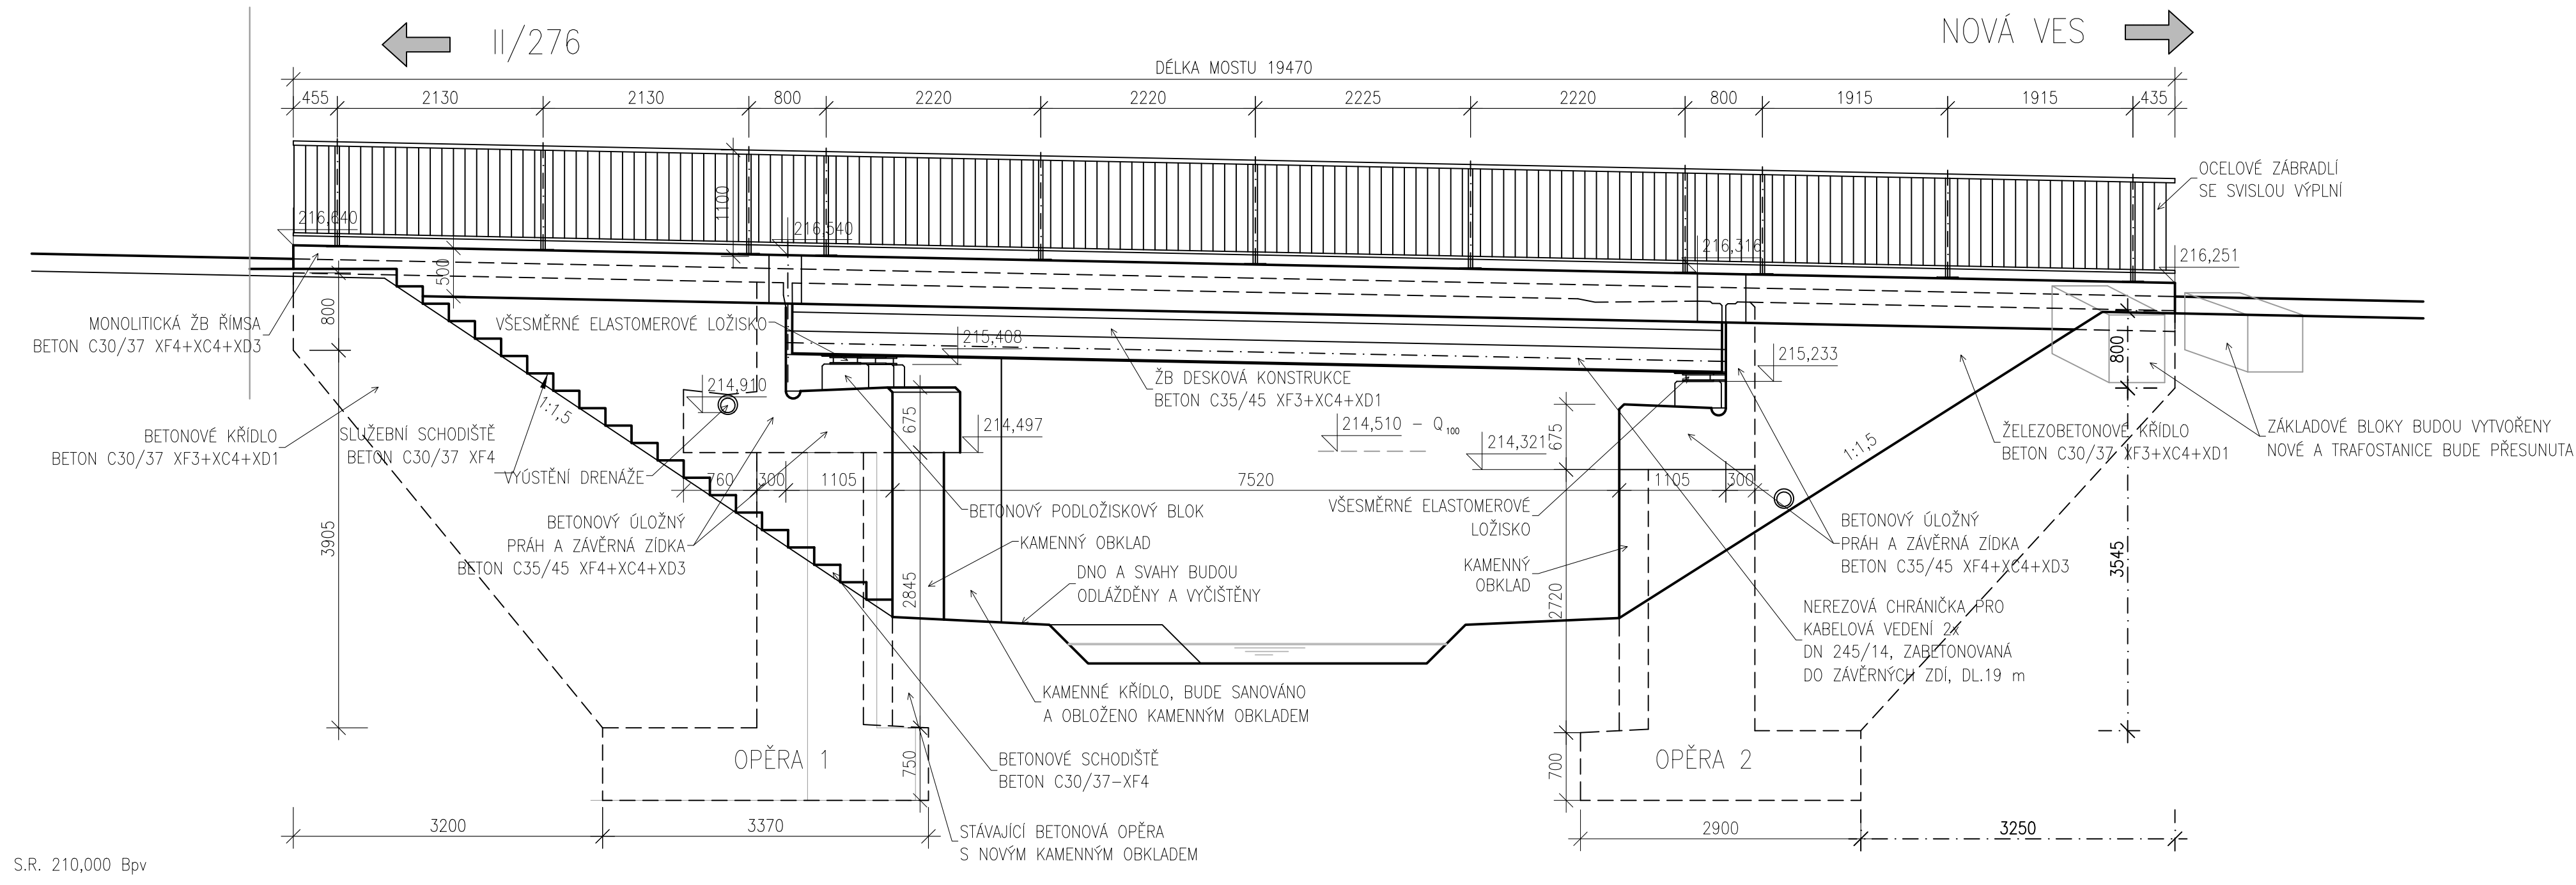

S.R. 210,000 Bpv

POHLED C (OPĚRA 2)  
M 1:50

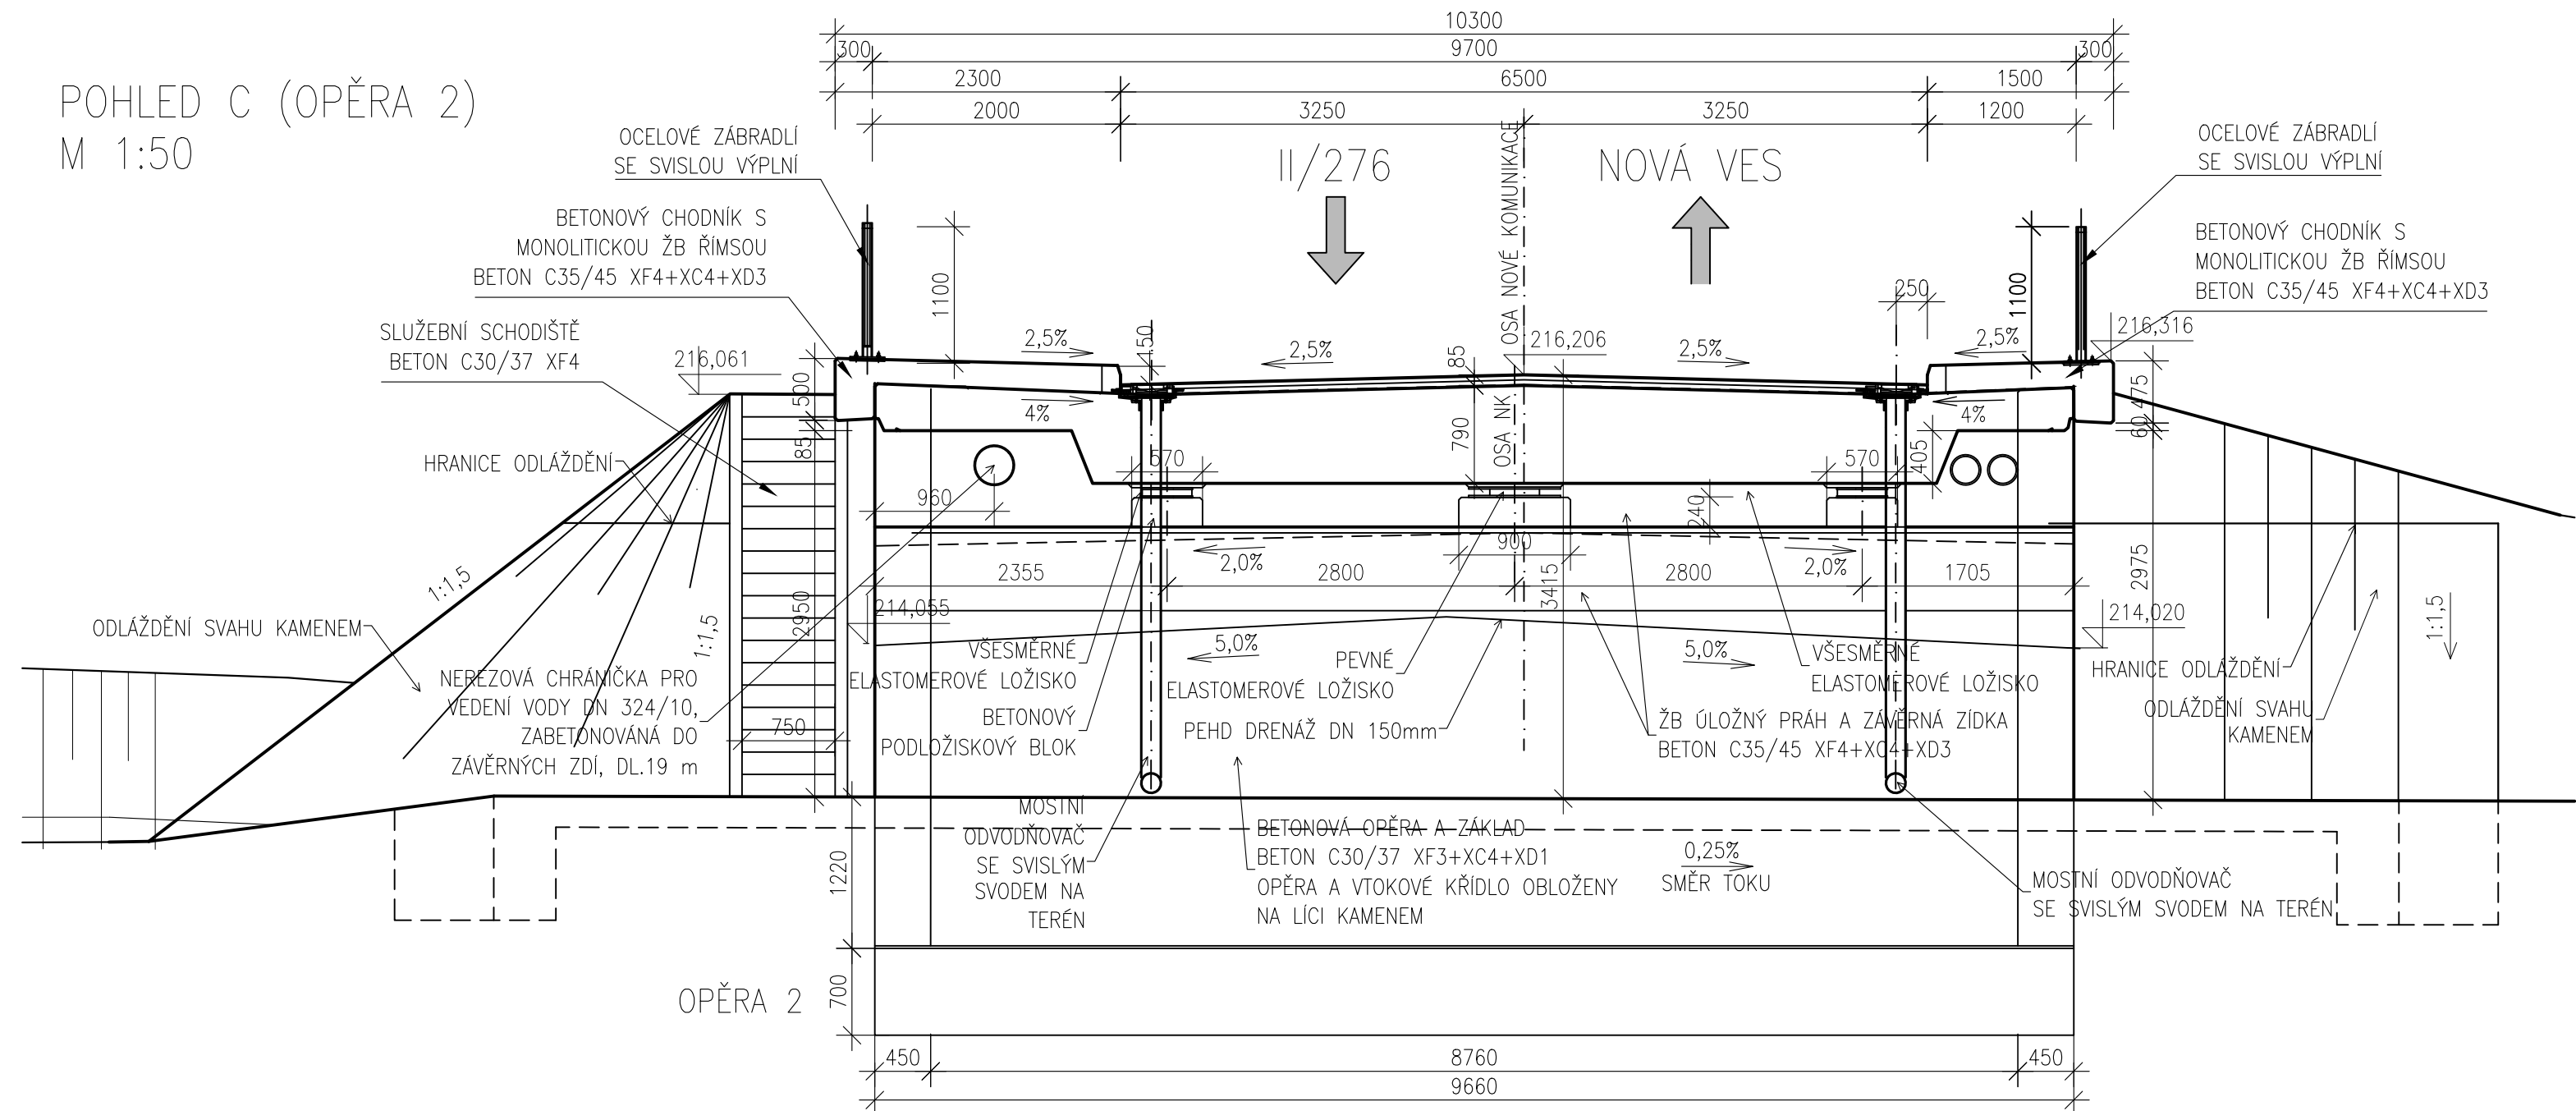

S.R. 210,000 Bpv

Investor		STŘEDOČESKÝ KRAJ	
		Zborovská 11, 150 21 Praha 5	
		IČ: 708 91 095	

Koordinace stavby a profesí		
Koordinace stavby a technologie		
Zodpovědná osoba		

Zpracoval	Kontroloval	Schválil	Ing. Vít Hoznour Na Ovčínách 970/4, 170 00 Praha 7
Ing. M. Krytl	Ing. V. Hoznour		
Oprávněná osoba kooperanta:			Ing. V. Hoznour
			Číslo zakázky: 03-19

Hlavní projektant	Vedoucí projektu	Tech. kontrola	Vypracoval	<b>CR PROJECT</b> CONSTRUCTIONS&ROADS <small>CR PROJECT s.r.o., POD BORKOU 319, 293 01 Mladá Boleslav tel.: +420 326 700 666 GSM GATE: +420 606 602 039 fax: +420 326 700 665 e-mail: info@crproject.cz URL: http://www.crproject.cz</small>
Ing. Horák J.	Ing. Horák J.	Ing. Jiráček J.		
stavba:				HIP: Ing. Jan Havelka
III/2761 MALÁ BĚLÁ, REKONSTRUKCE MOSTU EV.Č. 2761-2				Číslo zakázky: 2007-095
objekt: SO.201 - MOSTNÍ OBJEKT				stupeň dokumentace: PDPS
část: stavební				datum: 03.2019
obsah: POHLEDY NA MOST A NA OPĚRU				revize č.: 10-01
název dig.souboru: SO_201_06-08.dwg				ČK: vytisk číslo:
číslo přílohy: 201-08				