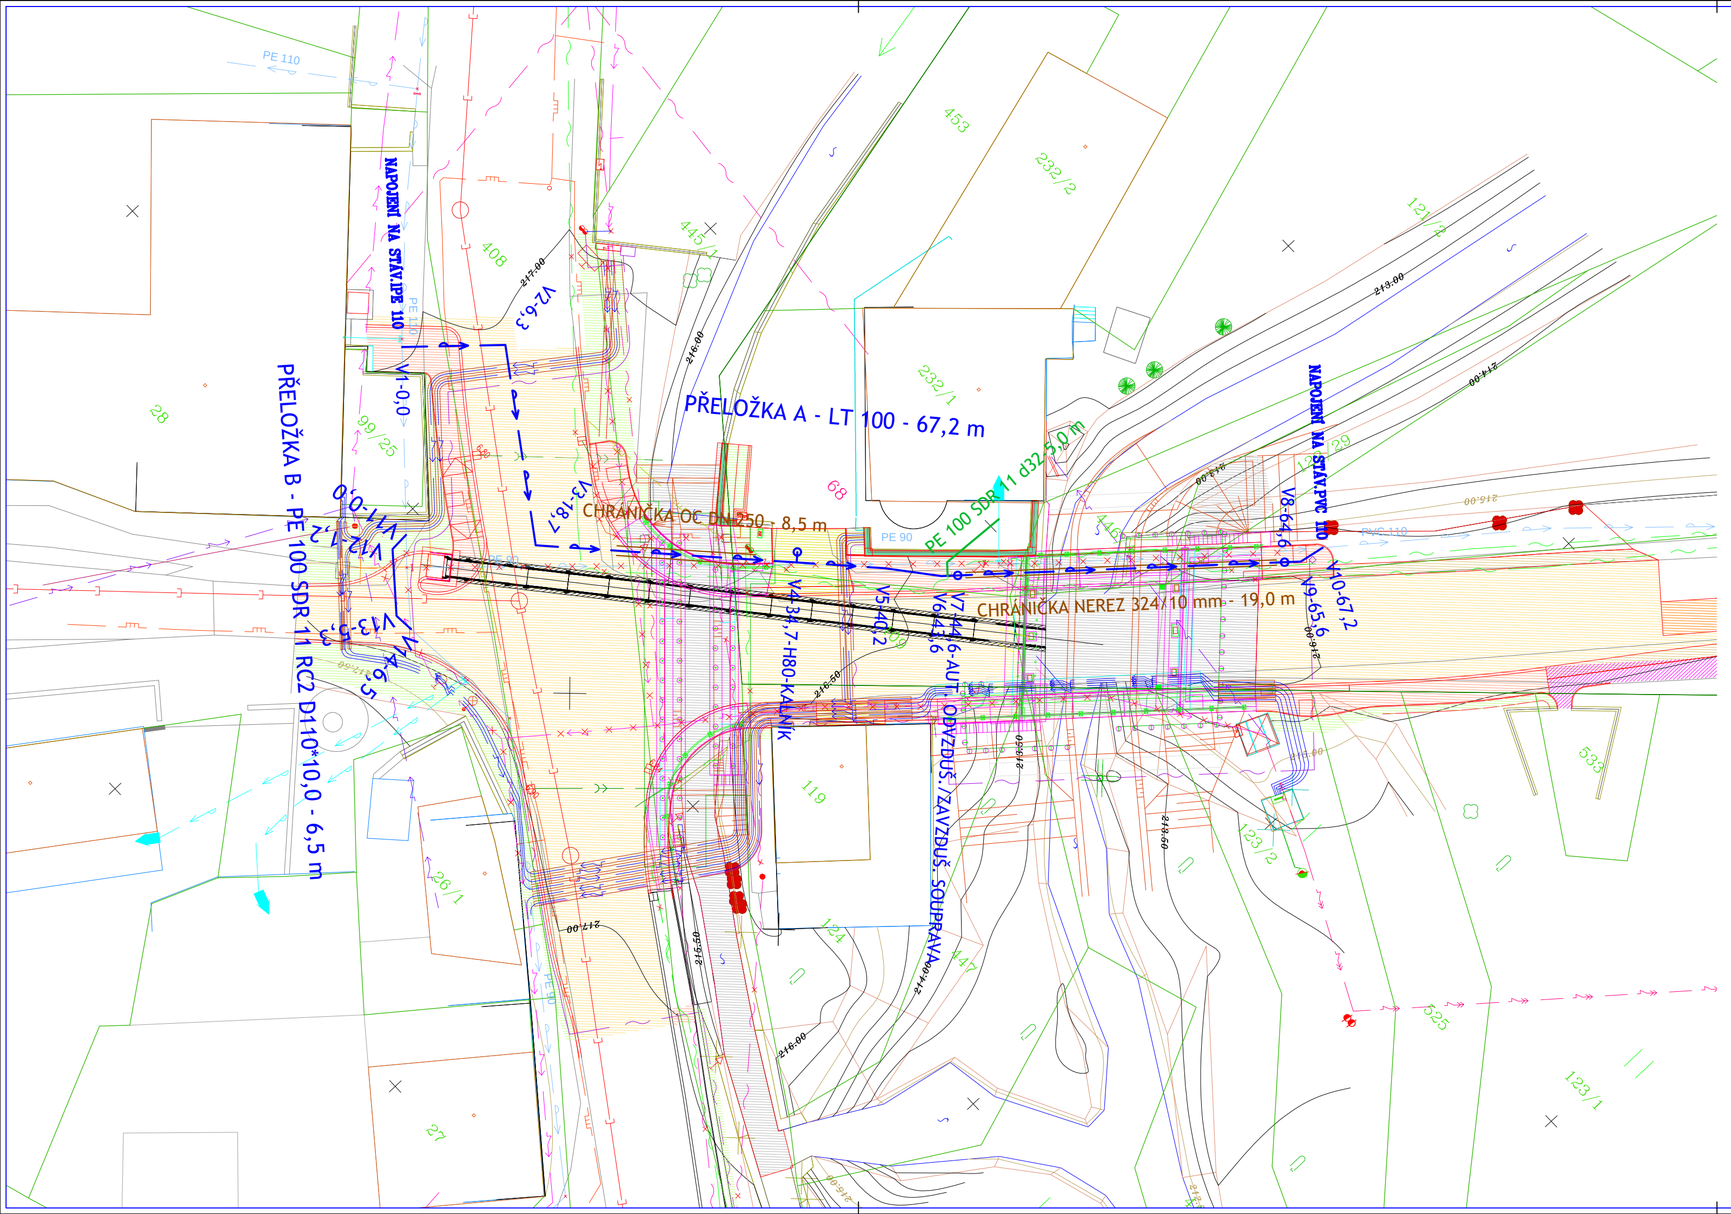


| STÁVAJÍCÍ | RUŠENÉ | NOVÉ | |
|---|---|---|---|
| | | | SPLAŠKOVÁ KANALIZACE |
| | | | ODVODNĚNÍ UL. VPUSTÍ (PP DN 160) |
| | | | VODOVOD |
| | | | PLYNOVOD |
| | | | NADZEMNÍ SDĚLOVACÍ VEDENÍ |
| | | | PODZEMNÍ SDĚLOVACÍ VEDENÍ |
| | | | NADZEMNÍ SILOVÁ VEDENÍ VN |
| | | | PODZEMNÍ SILOVÁ VEDENÍ NN |
| | | | NADZEMNÍ SILOVÁ VEDENÍ NN |

PODZEMNÍ SÍTĚ ZAKRESLENY DLE PODKLADŮ OD SPRÁVCŮ TĚCHTO SÍTÍ
PŘED ZAPOČETÍM STAVEBNÍCH PRACÍ NUTNO VYTYČIT

Investor

**STŘEDOČESKÝ KRAJ**

Zborovská 11, 150 21 Praha 5
IČ: 708 91 095

| | | |
|---|---|---|
| Koordinace stavby a profesí | | |
| Koordinace stavby a technologie | | |
| Zodpovědná osoba | | |

| Zpracoval | Kontroloval | Schválil | |
|---|---|---|---|
| *V. Bičiště, ing. E. Kozák* | *ing. E. Kozák* | | ING.EVŽEN KOZÁK s.r.o.<br>projekce vodohospodářských staveb<br>Koryta 29, Loukov 294 11<br>tel: 326 789 357 , 602 422 354<br>E-mail: evzen.kozak@seznam.cz |
| Oprávněná osoba kooperanta: | *ing. Evžen Kozák* | | číslo zakázky: 2008022 |

| Hlavní projektant | Vedoucí projektu | Tech. kontrola | Vypracoval |
|---|---|---|---|
| *Ing. Horák J.* | *Ing. Horák J.* | *Ing. Jirák J.* | |

CR PROJECT CONSTRUCTIONS&ROADS
CR PROJECT s.r.o., POD BORKEM 319, 293 01 Mladá Boleslav
tel.: +420 326 700 666 GSM GATE: +420 606 602 039
fax: +420 326 700 665 e-mail: info@crproject.cz
URL: http://www.crproject.cz

stavba:
**III/2761 MALÁ BĚLÁ, REKONSTRUKCE MOSTU EV.Č. 2761-2**

objekt: SO.301 - PŘELOŽKA VODOVODU

část: stavební

obsah: *SITUACE*

| | |
|---|---|
| HIP: | Ing. Jan Havelka |
| číslo zakázky: | 2007-093 |
| stupeň dokumentace: | PDPS |
| datum: | 03.2019 |
| měřítko: 1 : 250 | formát: 3 x A4 |
| výkres číslo: **01** | výtisk číslo: |

název dig.souboru: 2008022-310-03-01 SITUACE.dwg

číslo přílohy: 301-03-01