


VYTYČOVACÍ BODY PAŽÍČÍ STĚNY				
BOD	Y [m]	X [m]	Z [m n, m ₁]	POZNÁMKA
001	701 318,034	1 003 706,863	214,110	koruna pažíččí stěny
002	701 318,939	1 003 707,901	214,110	koruna pažíččí stěny
003	701 316,050	1 003 710,408	214,110	koruna pažíččí stěny
004	701 311,880	1 003 705,602	214,110	koruna pažíččí stěny
005	701 318,964	1 003 694,679	214,110	koruna pažíččí stěny
006	701 314,933	1 003 690,034	214,110	koruna pažíččí stěny
007	701 306,736	1 003 698,149	214,110	koruna pažíččí stěny
008	701 310,743	1 003 702,766	214,110	koruna pažíččí stěny

POZNÁMKY:

- SOUŘADNICOVÝ SYSTÉM S=JTSK, VÝŠKOVÝ SYSTÉM BpV
- PŘESNOST VÝTČENÍ DLE ČSN 730420-1 A 730420-2
- VŠECHNY INŽENÝRSKÉ SÍTĚ BUDOU VÝTČENY OD SPRÁVČŮ, KOLIDUJÍCÍ SE STAVBOU PŘELOŽENY PŘÍP.
- OCHRÁNĚNÍ BĚHEM VÝSTAVBY
- VÝKOPY V OCHRANĚNÉM PÁSMU SÍTÍ BUDOU PROVÁDĚNY RUČNĚ
- VODA Z POTOKU BĚLÁ JE SVÁDĚNA PROVIZORNÍM PROPOJENÍM DO ROKYTIC, I TAK JE BĚHEM VÝSTAVBY TŘEBA VODU PROSKAHLOU DO STAVEBNÍ JAMY DOČERPÁVAT
- PRO PÁŽENÍ JE NUTNÉ V RDS VYPRAVDČOVAT

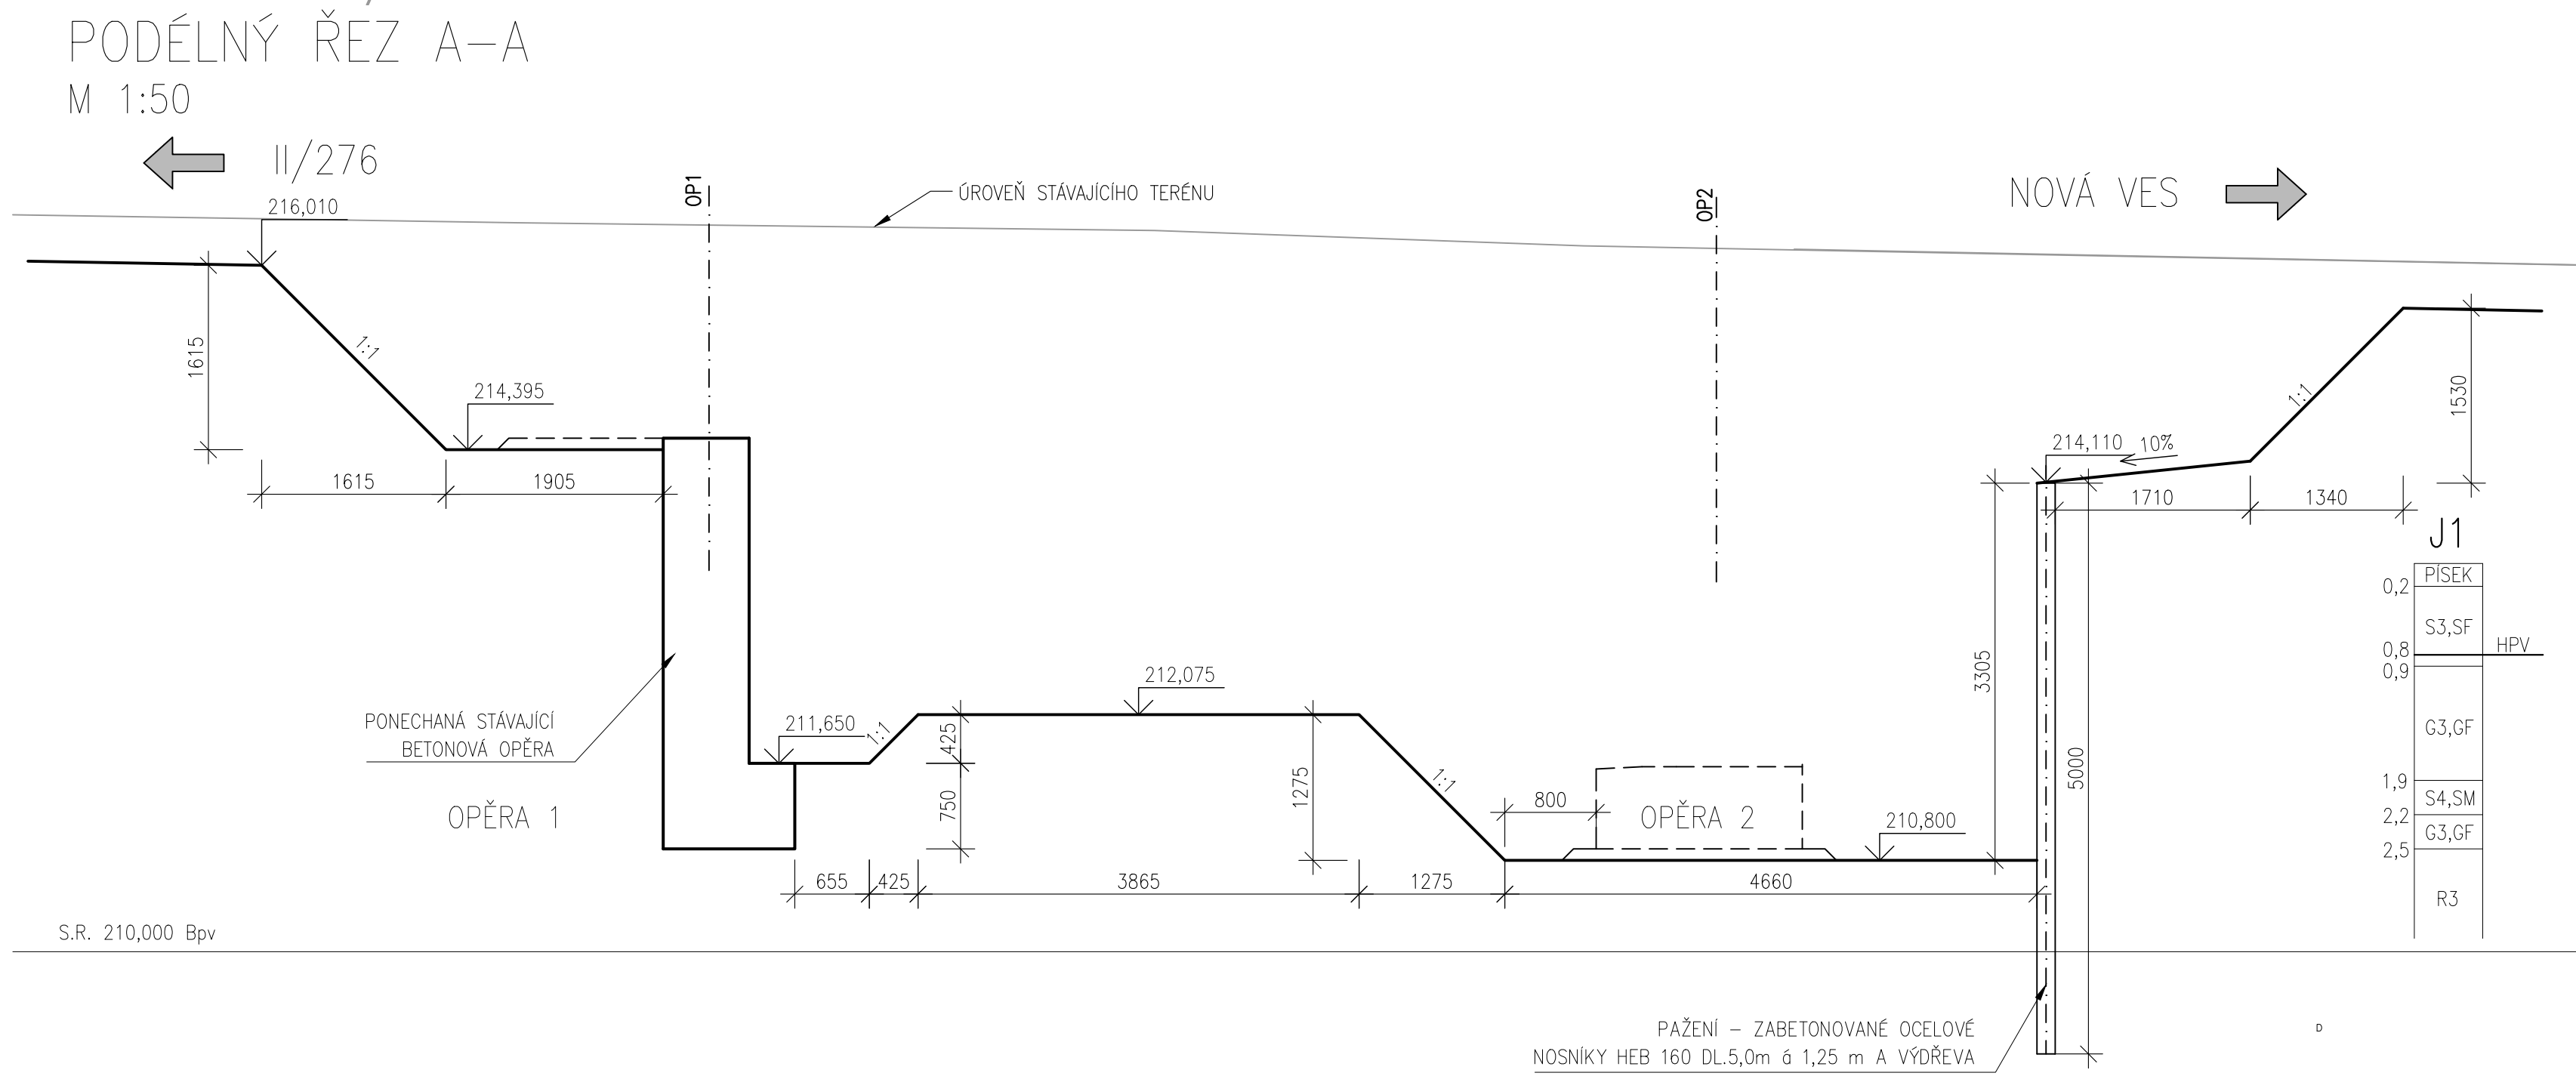

Investor		STŘEDOČESKÝ KRAJ Zbrovská 11, 150 21 Praha 5 IČ: 708 91 095	
Koordinace stavby a profese			
Koordinace stavby a technologie			
Zodpovědná osoba			

Zpracoval	Kontroloval	Schválil	
Ing. M. Krnýl	Ing. V. Hoznour		Ing. Víť Hoznour Na Ověčích 970/4, 170 00 Praha 7
Oprávněná osoba kooperanta:	Ing. V. Hoznour	Číslo zakázky:	03-19

Hlavní projektant	Vedoucí projektu	Tech. kontrola	Vypracoval
Ing. Horák J.	Ing. Horák J.	Ing. Jirádk J.	

stavba: III/2761 MALÁ BĚLA, REKONSTRUKCE MOSTU EV.Č. 2761-2		HÍP: Ing. Jan Havělka	
objekt: SO.201 – MOSTNÍ OBJKT		číslo zakázky: 2007–095	
část: stavební		stupeň dokumentace: PDP5	
obsah: VÝKOPY A PAŽENÍ		datum: 03.2019	
název dlg.souboru: SO_201_17.dwg	číslo příloh: 201-17	revize č.: 10–01	výtisk číslo: