




PŪDORYS
M 1:50

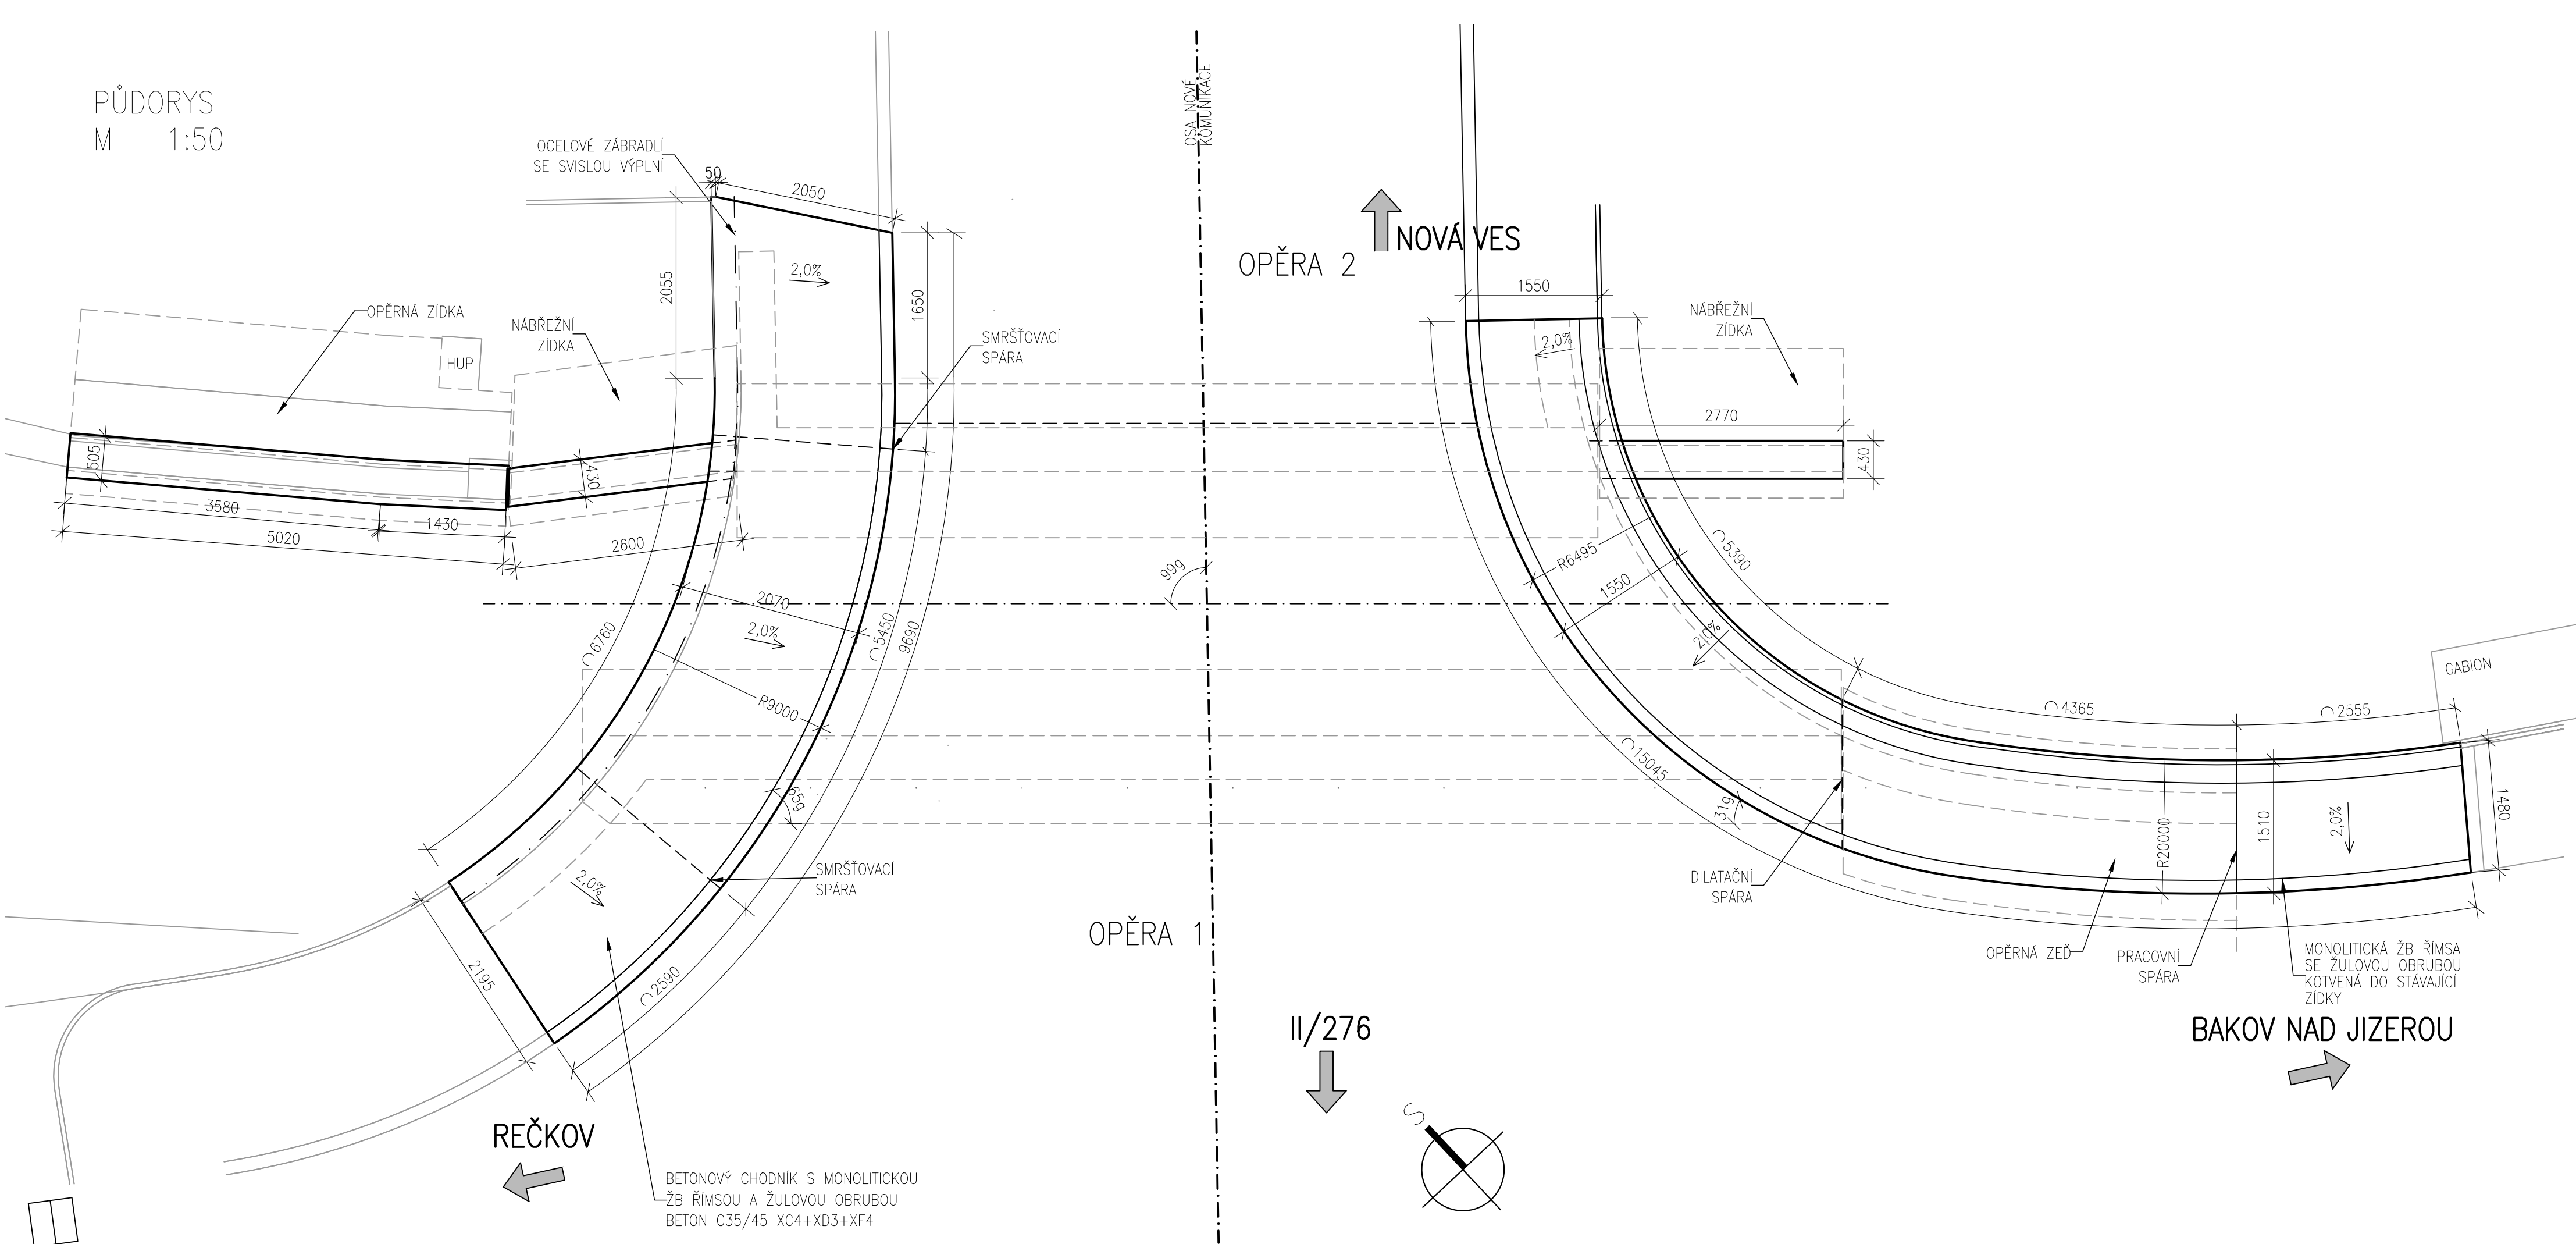

PŘÍČNÝ ŘEZ ŘÍMSOU NA MOSTĚ
M 1:20
LEVÁ ŘÍMSA

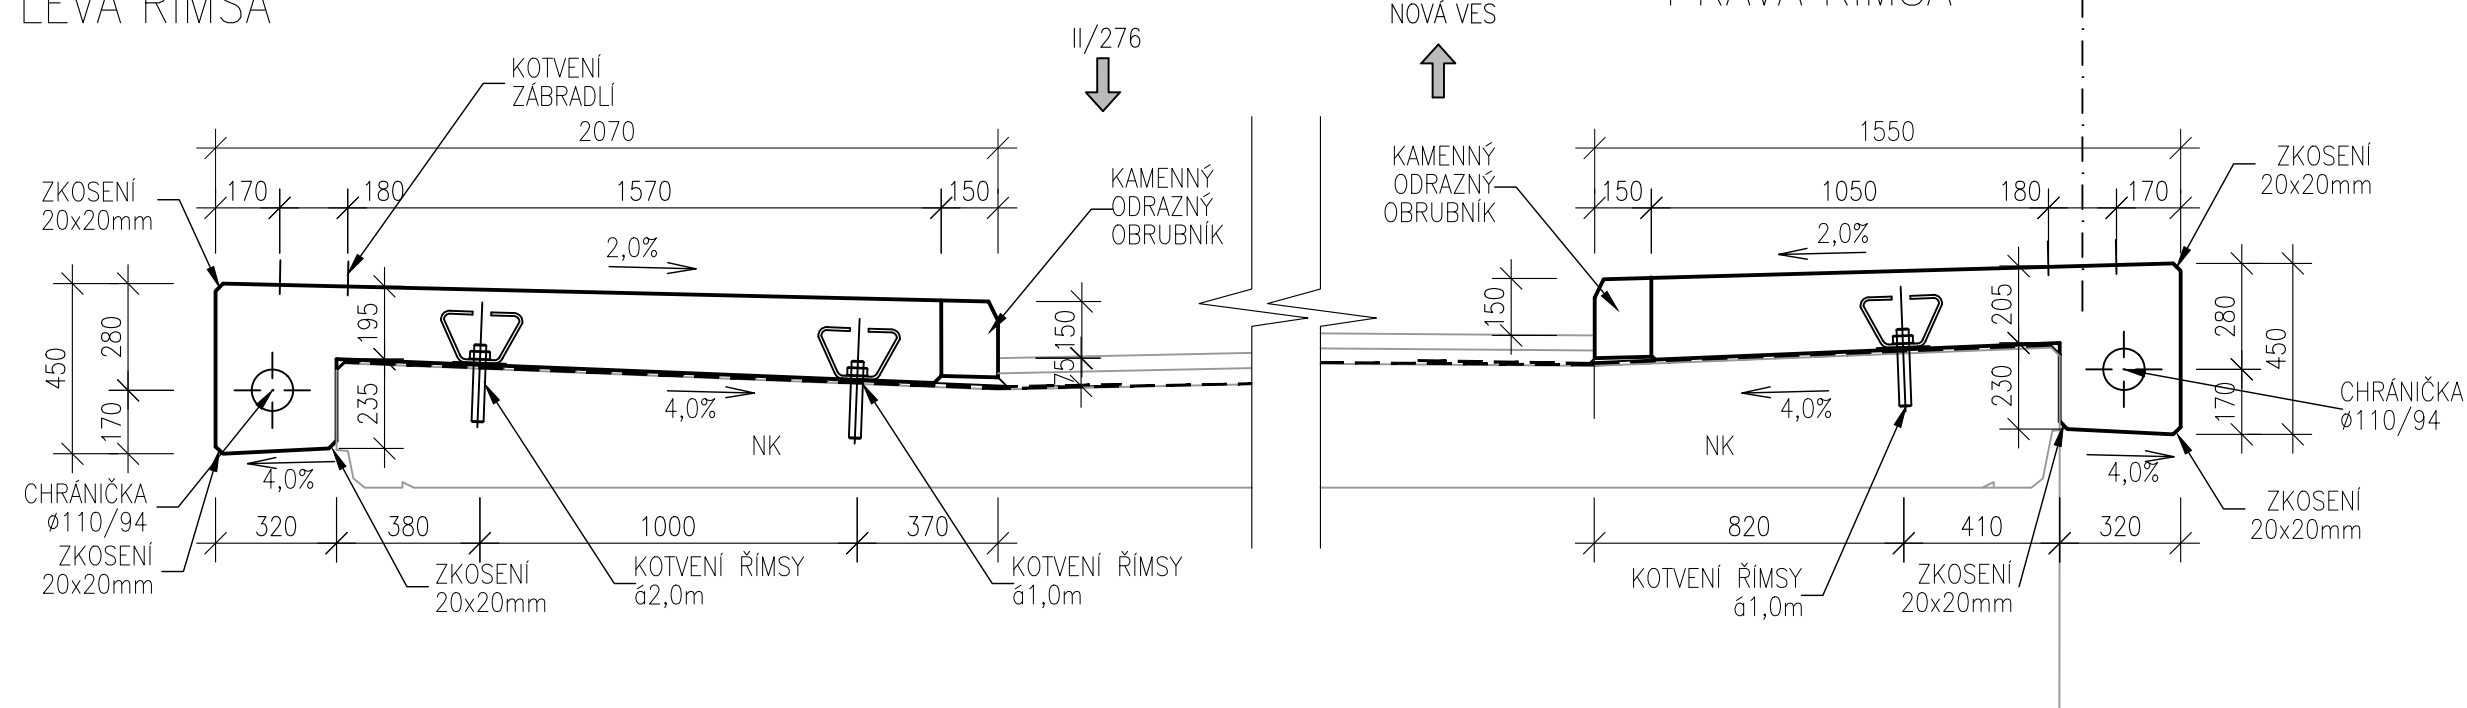

PŘÍČNÝ ŘEZ ŘÍMSOU NA KŘÍDLE
M 1:20
LEVÁ ŘÍMSA

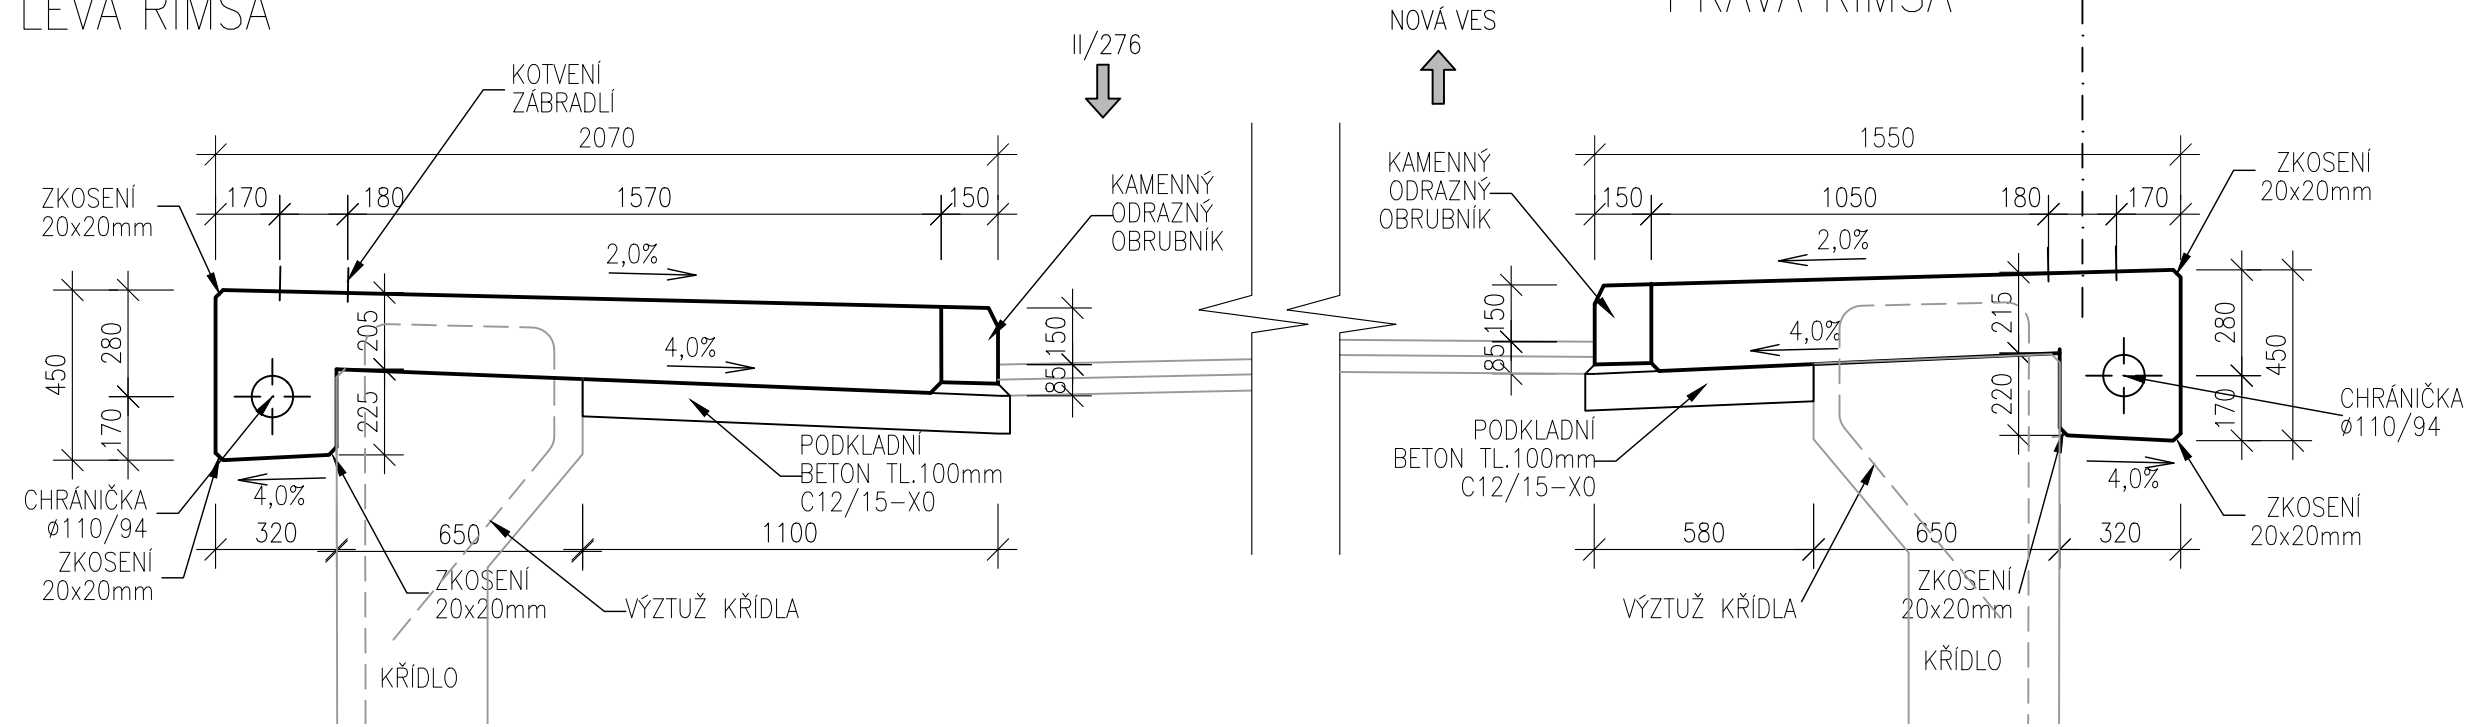


POZNÁMKY:	
<ul style="list-style-type: none"> - ZKOSENÍ VŠECH HRAN 20x20 mm - V PŘÍSLUŠNÝCH MÍSTĚCH BUDOU VYTVOŘENY SMRŠŤOVACÍ SPÁRY PROČERÁNÍM - SMRŠŤOVACÍ SPÁRY JE NUTNÉ PROŘEZAT OD 24 HODIN OD BETONÁŽE - MĚŘÍSKÉ ZNAČKY BUDOU UMÍSTĚNY NAD OSAMI - ULOŽENÍ A V POLOVINĚ ROZPĚTÍ – 6ks 	<p>NAVŘZENÉ BETONY</p> <p>RÍMSY C35/45 – XC4,</p>
	<p>OCEL</p> <p>BETONÁŘSKÁ VÝZTUŽ B500B</p>
<u>DETAILY:</u>	


NAVRŽENÉ BETONY
ŘÍMSY C35/45 – XC4, XD3, XF4
OCEL
BETONÁŘSKÁ VÝZTUŽ B500B

OCEL
BETONÁŘSKÁ VÝZTUŽ B500B

PŘÍČNÝ ŘEZ ŘÍMSOU
NA NÁBŘEŽNÍ ZÍDCE
M 1:20

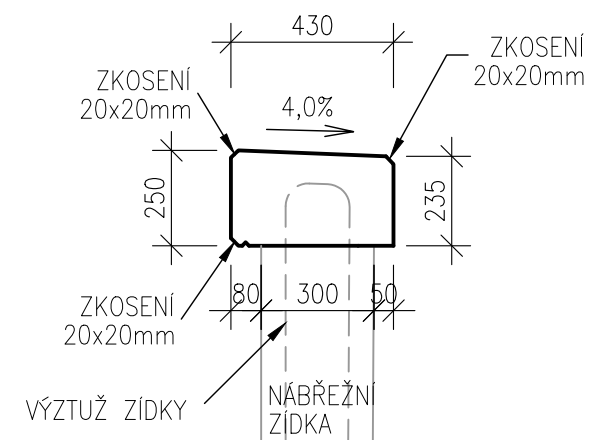


PŘÍČNÝ ŘEZ ŘÍMSOU
NA OPĚRNÉ ZÍDCE
M 1:20

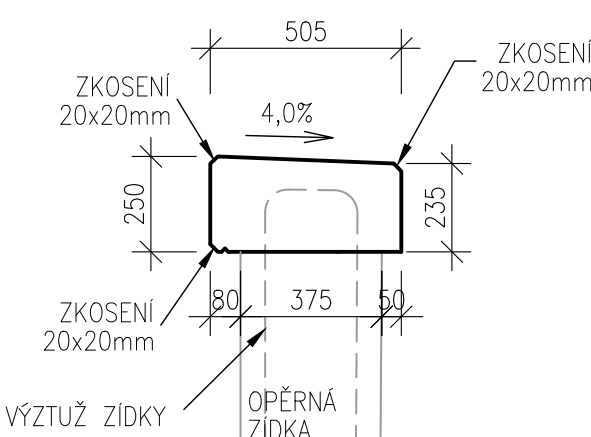

Investor	STŘEDOČESKÝ KRAJ Zborovská 11, 150 21 Praha 5 IČ: 708 91 095
----------	---

Koordinace stavby a profesí		
Koordinace stavby a technologie		
Zodpovědná osoba		

Zpracoval	Kontroloval	Schválí	Ing. Vít Hoznour Na Ovčínách 970/4, 170 00 Praha 7
Ing. M. Knytl	Ing. V. Hoznour		
Oprávněná osoba kooperanta: Ing. V. Hoznour			číslo zakázky: 03–19

Hlavní projektant	Vedoucí projektu	Tech. kontrola	Vypracoval	 <p>CR PROJECT s.r.o., POD BORKEM 319, 293 01 Mladá Boleslav tel.: +420 326 700 666 GSM GATE: +420 606 602 039 fax: +420 326 700 663 e-mail: info@crproject.cz URL: http://www.crproject.cz</p>
Ing. Horák J.	Ing. Horák J.	Ing. Jiráček J.		
stavba:			HIP: Ing. Jan Havelka číslo zakázky: 2007-095 stupeň dokumentace: PDPS datum: 03.2019 revize č.: 10-01 ČK: výtisk číslo:	
III/2761 MALÁ BĚLÁ, REKONSTRUKCE MOSTU EV.Č. 2761-1 objekt: SO.201 - MOSTNÍ OBJEKT část: stavební obsah:				VÝKRES TVARU ŘÍMS
název dig.souboru:		číslo přílohy:		
SO_201_11.dwg		201-11		