Podélný profil: SO 122 Silnice III/0032
M 1:500/50
Rozsah: km 0,31900 - km 1,76944

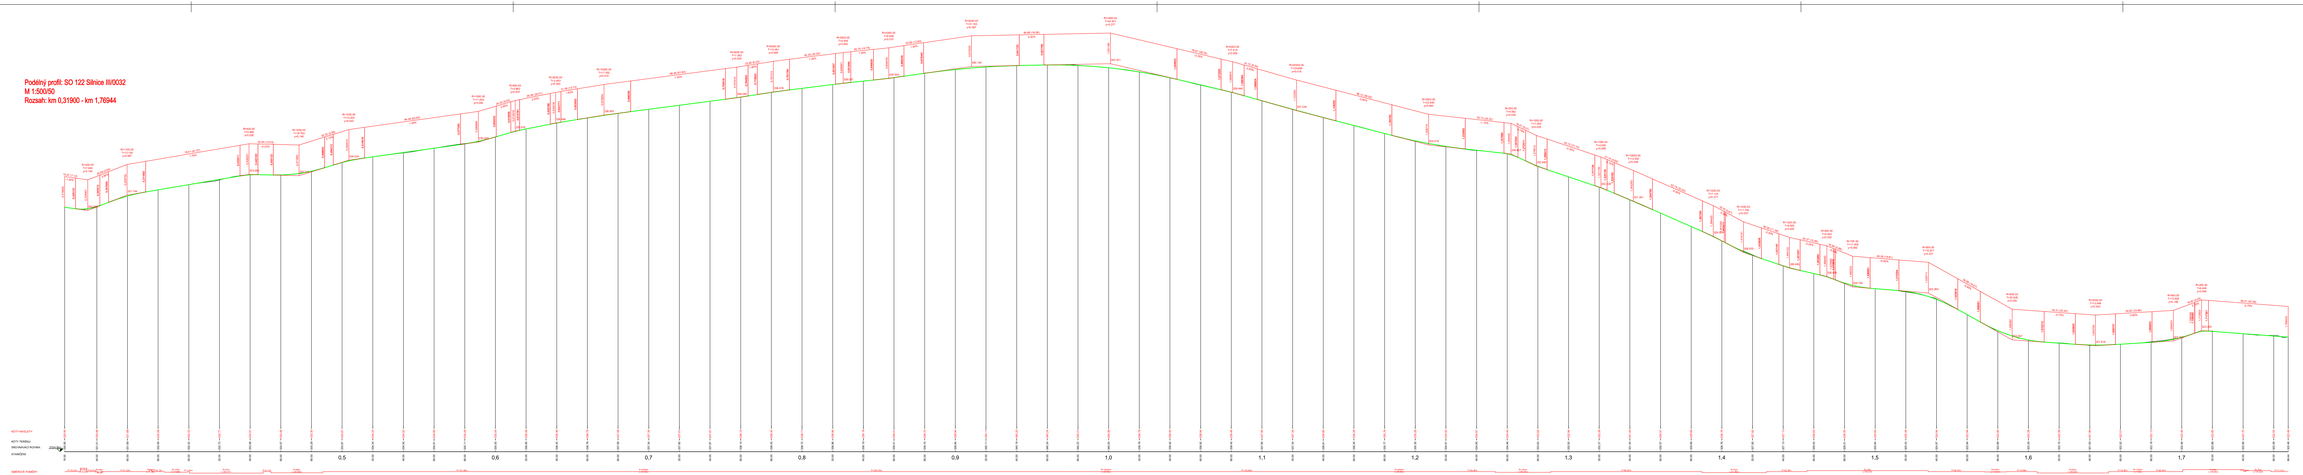

Podélný profil: SO 121 Silnice III/0037
M 1:500/50
Rozsah: km 1,59900 - km 2,14518

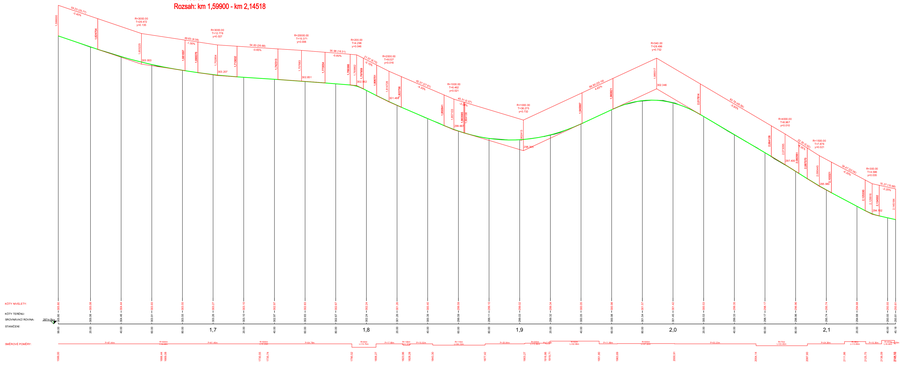

Podélný profil: SO 121 Silnice III/0037
M 1:500/50
Rozsah: km 0,00000 - km 0,31718

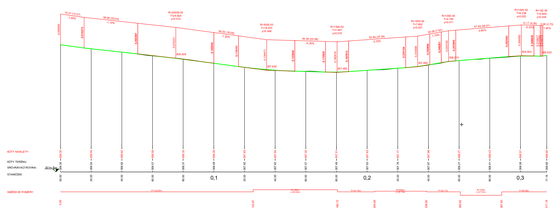

Podélný profil: SO 121 Silnice III/0037
M 1:500/50
Rozsah: km 1,10000 - km 1,26847

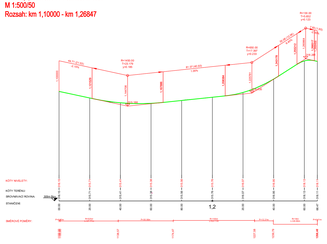

D
SO 121,122

Souřadnicový systém: S-JTSK Výškový systém: Bpv

ZÁKLADNÍ ÚD	
KSÚS Krajská správa a údržba silnic Středočeského kraje, příspěvková organizace	Zborovská 81/11 150 00 Praha 5 Smíchov IČ: 00066001

PROJEKTANT ČASTI				
Atelier PROMIKA s.r.o. Muchova 9/223, 160 00 Praha 6, IČ 28080273, e-mail: promika@promika.cz				atelierpromika Projekční ústav a ústav dopravy Atelier PROMIKA s.r.o., Muchova 9/223, 160 00 Praha 6
VYPRACOVAL	HL. INŽENÝR PROJEKTU	KONTROLA	TECHNICKÝ ŘEDITEL	
ING. MARTIN MAŇĚJÁČKI	ING. TOMÁŠ KOZTOŇL	ING. TOMÁŠ KOZTOŇL	ING. PETR MACEK	
KÓD ZAKÁZKY	Projektanta: 06/19			
STUPEŇ PD	DSP/PDSP			
DATUM	12.2019			
MĚŘÍTKO	1:1000/100			
POČET FORMÁTŮ	1	6	4	
DÍLOVÝ DOKUMENT				
SO 121, 122 SILNICE III/0032, III/0037				
PODÉLNÉ PROFILY				
DÍLOVÝ	D.1.1	5.	5.	

ČÍSLO	
KÓD	
DATUM	
MĚŘÍTKO	
POČET FORMÁTŮ	
DÍLOVÝ DOKUMENT	
SO 121, 122 SILNICE III/0032, III/0037	
PODÉLNÉ PROFILY	

©Výkon řešení obsažený ve výkresové a textové části je předmětem ochrany dle autorského zákona