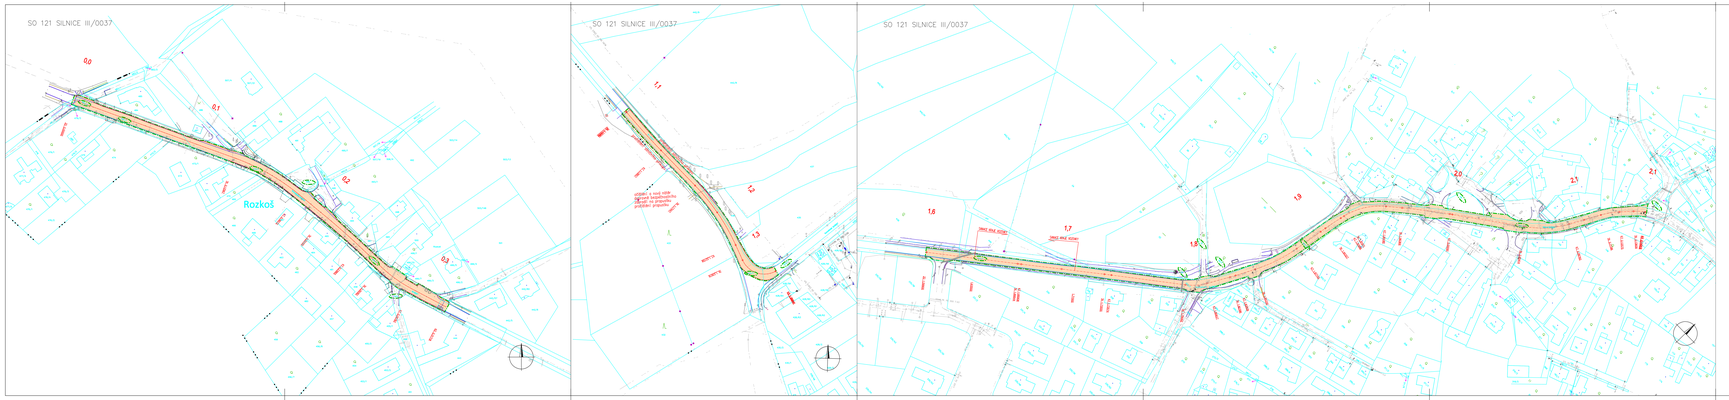

SEZNAM STAVEBNÍCH OBJEKTŮ:

SO121 SILNICE I/232
SO167 STALÉ DOPRAVNÍ ZNAČENÍ

LEGENDA:

- VOZOVKA-OPRAVA
- HRANICE ZÁBORU STAVBY
- KATASTRÁLNÍ MAPA
- ROZHRANÍ KATASTRÁLNÍCH OZEM
- GEODETICKÉ ZAMĚŘENÍ
- NOVÉ SVODIDLO

POZNÁMKA:

1. ZÁKRESY INŽENÝRSKÝCH SÍTÍ:
JSOU PROVEDENY DLE PODKLADŮ PŘÍSLUŠNÝCH SPRÁVCŮ. PŘED ZAHÁJENÍM STAVEBNÍCH PRACÍ JE NUTNÉ JEJICH OVĚŘENÍ A VYTÝČENÍ V CELÉM ZÁJMOVÉM ÚZEMÍ STAVBY.

5. OCHRANNÁ A BEZPEČNOSTNÍ PÁSMA:
Ochranná pásma silnic a dálnic jsou dle zákona č. 13/1997 Sb. §30 následující:
OSTATNÍ SILNICE I. a III. TŘÍDY 50 m(od osy vozovky nebo osy přilehlého jízdního pásu)
SILNICE II. a III. TŘ. a MK I. TŘÍDY 15 m(od osy vozovky nebo osy přilehlého jízdního pásu)

Ochranná pásma elektrických vedení jsou dle zákona č. 458/2000 Sb. §46 následující:
Elektro nadzemní vedení
NAPĚTÍ DO 1 kV 1 m (od krajního vodiče)
NAPĚTÍ NAD 1 kV DO 35 kv VČETNĚ 7 m (od krajního vodiče)
Elektro podzemní vedení
SDĚLOVACÍ KABELOVÁ VEDENÍ MÍSTNÍ / ÚČASTNÍ 1,5 m (od krajního kabelu)
SKUPINOVÁ VEDENÍ DO 100 ks VČETNĚ 1 m (po obou stranách krajního kabelu)

Ochranná pásma vodovodních řadů a kanalizačních stok jsou dle zákona č. 274/2001 Sb. §23 následující:
VODOVODNÍ ŘAD DO PRŮMĚRU VČETNĚ 1,5 m (od osy potrubí)
KANALIZACE DO DN 500 VČETNĚ 1,5 m (od osy potrubí)
KANALIZACE NAD DN 500 2,5 m (od osy stoky)

Ochranná pásma plynárenských zařízení jsou dle zákona č. 458/2000 Sb. §98 následující:
NTL a STL PLYNOVODY 1 m (od půdorysu)

Ochranná pásma zařízení, která slouží pro výrobu a rozvod tepla jsou dle zákona č. 458/2000 Sb. §87 následující:
ZAŘÍZENÍ NA VÝROBU A ROZVOD TEPELNÉ ENERGIE 2,5 m (od vnějšího povrchu potrubí)
VYMĚNÍKOVÉ STANICE 3,5 m (od půdorysu stanice)

BEZPEČNOST A OCHRANA ZDRAVÍ PŘI PRÁCI NA STAVENIŠTĚCH
PŘI PROVÁDĚNÍ PRACÍ NA STAVENIŠTĚCH JE TŘEBA DODRŽOVAT PRAVIDLA BOZP, VČETNĚ ZAVONITÝCH POŽADAVKŮ, UDAVADNÝCH NORMY (ČSN), BEZPEČNOSTNÍCH A HYGIENICKÝCH PŘEDPISŮ PLATNÝCH V DOBĚ PROVÁDĚNÍ STAVBY. NEVŠEMI ZÁKLADNÍ LEGISLATIVNÍ PŘEDPISY:
SMĚRNICE RADY 92/57/EHS ZE DNE 24. ČERVNA 1992, O MINIMÁLNÍCH POŽADAVCÍCH NA BEZPEČNOST A OCHRANU ZDRAVÍ NA DOČASNÝCH NEBO MOBILNÍCH STAVENIŠTÍCH (DEVÁTÁ SMĚRNICE VE SMYSLU ČL. 16 ODST. 1 SMĚRNICE 89/391/EHS)
ZÁKON Č. 262/2006 SB., ZÁKONÍK PRÁCE – ÚČINNOST OD 1. 1. 2007
ZÁKON Č. 309/2006 SB., KTERÝM SE UPRAVUJÍ DALŠÍ POŽADAVKY BEZPEČNOSTI A OCHRANY ZDRAVÍ PŘI PRÁCI V PRACOVNÍCH VZTAZÍCH ZAJIŠTĚNÍ DALŠÍCH PODMÍNEK BEZPEČNOSTI A OCHRANY ZDRAVÍ PŘI PRÁCI VE SLUŽEBNÍCH PRACOVNÍCH VZTAHY (ZÁKON O ZAJIŠTĚNÍ DALŠÍCH PODMÍNEK BEZPEČNOSTI A OCHRANY ZDRAVÍ PŘI PRÁCI) – ÚČINNOST OD 1. 1. 2007
NAŘÍZENÍ VLÁDY Č. 591/2006 SB., O BLIŽŠÍCH POŽADAVCÍCH NA BEZPEČNOST A OCHRANU ZDRAVÍ PŘI PRÁCI NA STAVENIŠTÍCH – ÚČINNOST OD 1. 1. 2007
NAŘÍZENÍ VLÁDY Č. 362/2005 SB., O PODMÍNKÁCH AKREDITACE A PROVOZNÍ ZKOUŠCE OSOBNÍ ZPŮSOBILOSTI – ÚČINNOST OD 1. 1. 2007
NAŘÍZENÍ VLÁDY Č. 362/2005 SB., O BLIŽŠÍCH POŽADAVCÍCH NA BEZPEČNOST A OCHRANU ZDRAVÍ PŘI PRÁCI NA PRACOVIŠTÍCH S NEBEZPEČNÝM PÁDU Z VÝŠKY NEBO DO HLOUBKY – ZE DNE 15. 9. 2005

C.2

Souřadnicový systém: S-JTSK (Křovák) systém: Bpv

Investor (IČ):
Krajská správa a údržba silnic Středočeského kraje, příspěvková organizace
Zborovská 81/11
150 00 Praha 5 Smíchov
IČ: 70890031

Projektant (IČO):
Atelier PROMIKA s.r.o.
Nuselská 932/2, 140 00 Praha 4, IČ 26962273, e-mail: promika@promika.cz

VYPRACOVAL	ING. JIŘÍ MAŠEK	KONTROLA	TECHNICKÝ POZOR
AD. MARTIN MUČÍDOL	AD. TOMÁŠ ROZTOŠIL	AD. TOMÁŠ ROZTOŠIL	AD. PETR MAZA

Č. 70032, III/0037	KÓD ZAKÁZKY: Prumbridge 08/18
PRŮHONICE – DOBŘEJOVICE	STUPEŇ PD: DUR/PDSP
	DATUM: 12.2018
OBSAH: SITUAČNÍ VÝKRESY	MĚŘÍTKO:
	FORMÁT: A1

STAVEBNÍ OBJEKT:			
SO 121 SILNICE III/0037	DÍL:	C.	2.1
NÁZEV: KOORDINAČNÍ SITUACE			

Všechna práva duševního a průmyslová a technická čísla je předmětem ochrany dle autorského zákona.

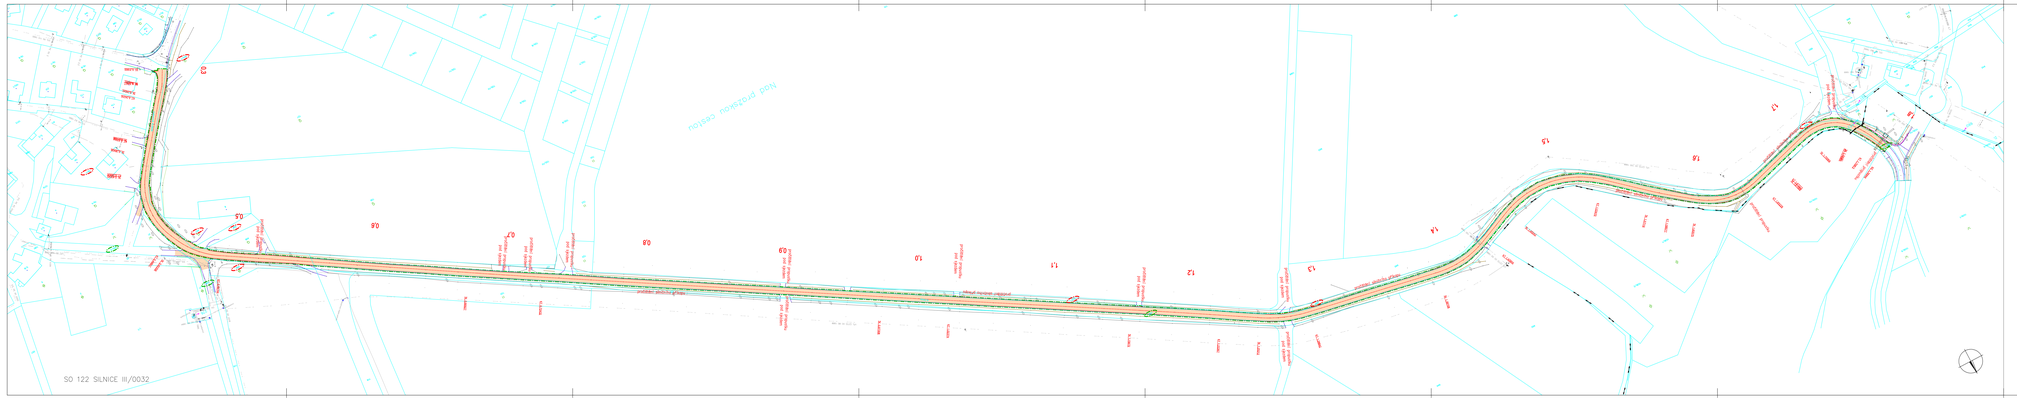

SEZNAM STAVEBNÍCH OBJEKTŮ:

SO121 SILNICE I/232
SO167 STALÉ DOPRAVNÍ ZNAČENÍ

LEGENDA:

- VOZOVKA-OPRAVA
- HRANICE ZÁBORU STAVBY
- KATASTRÁLNÍ MAPA
- ROZHRANÍ KATASTRÁLNÍCH OZEM
- GEODETICKÉ ZAMĚŘENÍ
- NOVÉ SVODIDLO

POZNÁMKA:

1. ZÁKRESY INŽENÝRSKÝCH SÍTÍ:
JSOU PROVEDENY DLE PODKLADŮ PŘÍSLUŠNÝCH SPRÁVCŮ. PŘED ZAHÁJENÍM STAVEBNÍCH PRACÍ JE NUTNÉ JEJICH OVĚŘENÍ A VYTÝČENÍ V CELÉM ZÁJMOVÉM ÚZEMÍ STAVBY.

5. OCHRANNÁ A BEZPEČNOSTNÍ PÁSMA:
Ochranná pásma silnic a dálnic jsou dle zákona č. 13/1997 Sb. §30 následující:
OSTATNÍ SILNICE I. a III. TŘÍDY 50 m(od osy vozovky nebo osy přilehlého jízdního pásu)
SILNICE II. a III. TŘ. a MK I. TŘÍDY 15 m(od osy vozovky nebo osy přilehlého jízdního pásu)

Ochranná pásma elektrických vedení jsou dle zákona č. 458/2000 Sb. §46 následující:
Elektro nadzemní vedení
NAPĚTÍ DO 1 kV 1 m (od krajního vodiče)
NAPĚTÍ NAD 1 kV DO 35 kv VČETNĚ 7 m (od krajního vodiče)
Elektro podzemní vedení
SDĚLOVACÍ KABELOVÁ VEDENÍ MÍSTNÍ / ÚČASTNÍ 1,5 m (od krajního kabelu)
SKUPINOVÁ VEDENÍ DO 100 ks VČETNĚ 1 m (po obou stranách krajního kabelu)

Ochranná pásma vodovodních řadů a kanalizačních stok jsou dle zákona č. 274/2001 Sb. §23 následující:
VODOVODNÍ ŘAD DO PRŮMĚRU VČETNĚ 1,5 m (od osy potrubí)
KANALIZACE DO DN 500 VČETNĚ 1,5 m (od osy potrubí)
KANALIZACE NAD DN 500 2,5 m (od osy stoky)

Ochranná pásma plynárenských zařízení jsou dle zákona č. 458/2000 Sb. §98 následující:
NTL a STL PLYNOVODY 1 m (od půdorysu)

Ochranná pásma zařízení, která slouží pro výrobu a rozvod tepla jsou dle zákona č. 458/2000 Sb. §87 následující:
ZAŘÍZENÍ NA VÝROBU A ROZVOD TEPELNÉ ENERGIE 2,5 m (od vnějšího povrchu potrubí)
VYMĚNÍKOVÉ STANICE 3,5 m (od půdorysu stanice)

BEZPEČNOST A OCHRANA ZDRAVÍ PŘI PRÁCI NA STAVENIŠTĚCH
PŘI PROVÁDĚNÍ PRACÍ NA STAVENIŠTĚCH JE TŘEBA DODRŽOVAT PRAVIDLA BOZP, VČETNĚ ZAVONITÝCH POŽADAVKŮ, UDAVADNÝCH NORMY (ČSN), BEZPEČNOSTNÍCH A HYGIENICKÝCH PŘEDPISŮ PLATNÝCH V DOBĚ PROVÁDĚNÍ STAVBY. NEVŠEMI ZÁKLADNÍ LEGISLATIVNÍ PŘEDPISY:
SMĚRNICE RADY 92/57/EHS ZE DNE 24. ČERVNA 1992, O MINIMÁLNÍCH POŽADAVCÍCH NA BEZPEČNOST A OCHRANU ZDRAVÍ NA DOČASNÝCH NEBO MOBILNÍCH STAVENIŠTÍCH (DEVÁTÁ SMĚRNICE VE SMYSLU ČL. 16 ODST. 1 SMĚRNICE 89/391/EHS)
ZÁKON Č. 262/2006 SB., ZÁKONÍK PRÁCE – ÚČINNOST OD 1. 1. 2007
ZÁKON Č. 309/2006 SB., KTERÝM SE UPRAVUJÍ DALŠÍ POŽADAVKY BEZPEČNOSTI A OCHRANY ZDRAVÍ PŘI PRÁCI V PRACOVNÍCH VZTAZÍCH ZAJIŠTĚNÍ DALŠÍCH PODMÍNEK BEZPEČNOSTI A OCHRANY ZDRAVÍ PŘI PRÁCI VE SLUŽEBNÍCH PRACOVNÍCH VZTAHY (ZÁKON O ZAJIŠTĚNÍ DALŠÍCH PODMÍNEK BEZPEČNOSTI A OCHRANY ZDRAVÍ PŘI PRÁCI) – ÚČINNOST OD 1. 1. 2007
NAŘÍZENÍ VLÁDY Č. 591/2006 SB., O BLIŽŠÍCH POŽADAVCÍCH NA BEZPEČNOST A OCHRANU ZDRAVÍ PŘI PRÁCI NA STAVENIŠTÍCH – ÚČINNOST OD 1. 1. 2007
NAŘÍZENÍ VLÁDY Č. 362/2005 SB., O PODMÍNKÁCH AKREDITACE A PROVOZNÍ ZKOUŠCE OSOBNÍ ZPŮSOBILOSTI – ÚČINNOST OD 1. 1. 2007
NAŘÍZENÍ VLÁDY Č. 362/2005 SB., O BLIŽŠÍCH POŽADAVCÍCH NA BEZPEČNOST A OCHRANU ZDRAVÍ PŘI PRÁCI NA PRACOVIŠTÍCH S NEBEZPEČNÝM PÁDU Z VÝŠKY NEBO DO HLOUBKY – ZE DNE 15. 9. 2005

C.2

Souřadnicový systém: S-JTSK (Křovák) systém: Bpv

Investor (IČ):
Krajská správa a údržba silnic Středočeského kraje, příspěvková organizace
Zborovská 81/11
150 00 Praha 5 Smíchov
IČ: 70890031

Projektant (IČO):
Atelier PROMIKA s.r.o.
Nuselská 932/2, 140 00 Praha 4, IČ 26962273, e-mail: promika@promika.cz

VYPRACOVAL	ING. JIŘÍ MAŠEK	KONTROLA	TECHNICKÝ POZOR
AD. MARTIN MUČÍDOL	AD. TOMÁŠ ROZTOŠIL	AD. TOMÁŠ ROZTOŠIL	AD. PETR MAZA

Č. 70032, III/0037	KÓD ZAKÁZKY: Prumbridge 08/18
PRŮHONICE – DOBŘEJOVICE	STUPEŇ PD: DUR/PDSP
	DATUM: 12.2018
OBSAH: SITUAČNÍ VÝKRESY	MĚŘÍTKO:
	FORMÁT: A1

STAVEBNÍ OBJEKT:			
SO 122 SILNICE III/0032	DÍL:	C.	2.2
NÁZEV: KOORDINAČNÍ SITUACE			

Všechna práva duševního a průmyslová a technická čísla je předmětem ochrany dle autorského zákona.