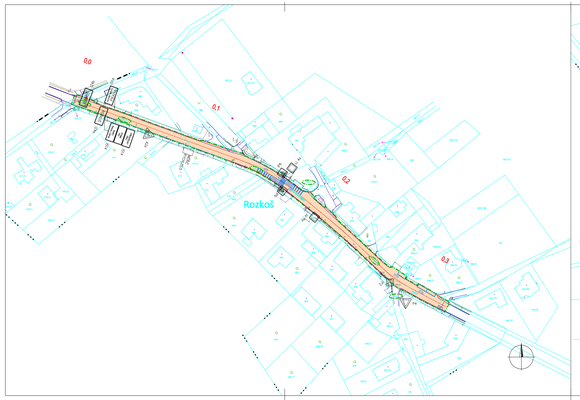

LEGENDA:

- VOZOVKA+OPRAVA
- SVISLÉ DOPRAVNÍ ZNAČENÍ STÁVAJÍCÍ
- SVISLÉ DOPRAVNÍ ZNAČENÍ STÁVAJÍCÍ-RUŠENÉ
- SVISLÉ DOPRAVNÍ ZNAČENÍ STÁVAJÍCÍ-NÁVRH
- VODOROVNÉ DOPRAVNÍ ZNAČENÍ STÁVAJÍCÍ
- VODOROVNÉ DOPRAVNÍ ZNAČENÍ-NÁVRH
- SMĚROVÝ SLOUPEK "DENIENT"-NÁVRH (V RÁMCI SO120, V SOULADU S TP 58)
- NOVÉ SVODIDLO

DÉLKU ČÁRA JE NAVRŽENA V OSE VOZOVKY. UVAŽUJE SE ZÁKLADNÍ ŠÍŘKA JEDNOHO PRUHU 3,00m
NÁVRH VODOROVNÉHO DOPRAVNÍHO ZNAČENÍ JE NAVRŽEN PRAKTICKY POUZE OBNOVOU SOUČASNÉHO ZNAČENÍ.
PŘÍPADNÝ DÉLEK PRO PŘEJÁŽDĚNÍ DLE TP 133 (2013) NEBYL POŽADOVÁN.
VEŠKERÉ SMĚROVÉ SLOUPKY ZOU ŘEŠENY V RÁMCI SO 120.

- PODÉLNÉ ČÁRY VODOROVNÉHO ZNAČENÍ SE NESMÍ POKLÁDAT NA PODÉLNOU PRACOVNÍ SPÁRU. MIN. VZDÁLENOST BLÍŽE HRANY PODÉLNÉ ČÁRY OD PRAC. SPÁRY JE 100 MM!
- DOPORUČUJEME ODSTRANĚNÍ PEVNÝCH KONSTRUKCÍ REKLAMNÍCH ZAŘÍZENÍ V OCHRANNÉM PÁSMU SILNICE

D
SO 190

Souřadnicový systém: S-JTSK Výškový systém: Bpv

Zhotovitel: Ve

Krajská správa a údržba silnic Středočeského kraje, příspěvková organizace
Zborovská 81/11
150 00 Praha 5 Smíchov
IČ: 70890031

Projektant SKD:

Atelier PROMIKA s.r.o.
Nuselská 932/2, 140 00 Praha 4, IČ 26962273, e-mail: promika@promika.cz

VYPRACOVAL	Ing. JMÉNEM PROJEKTU	KONTROLA	SCHVÁLIL/A ŘÍZENÍ
Ing. MARTIN MUŽÍŘEK	Ing. TOMÁŠ ROZTOČIL	Ing. TOMÁŠ ROZTOČIL	Ing. PETR MAZA

atelierpromika — www.PROMIKA.cz, Atelier, SRO, 1918 Praha 9

Ev.č. 170032, III/0037	KÓD ZAKÁZKY	Prundotdap.08/18
	STUPEŇ PD	DSP/PDSP
PŘÍCHOZÍ – DOBŘEJOVICE	DATUM	12.2018
	MĚŘÍTKO	1:1000
D DOKUMENTACE OBJEKTŮ A ZAŘÍZENÍ	FORMÁT	A3+A4
STAVEBNÍ OBJEKT: SO 190 STÁLÉ DOPRAVNÍ ZNAČENÍ	SKT	T. HEJL
		T. HEJL
OBSAH: SITUACE DOPRAVNÍHO ZNAČENÍ	D	1.3.2

©Ateliér PROMIKA, Nuselská 932/2, 140 00 Praha 4, IČ 26962273, e-mail: promika@promika.cz
Ateliér PROMIKA si vyhrazuje právo na zpřesnění a technické řešení při přípravném výkresu dle autorského zákona.

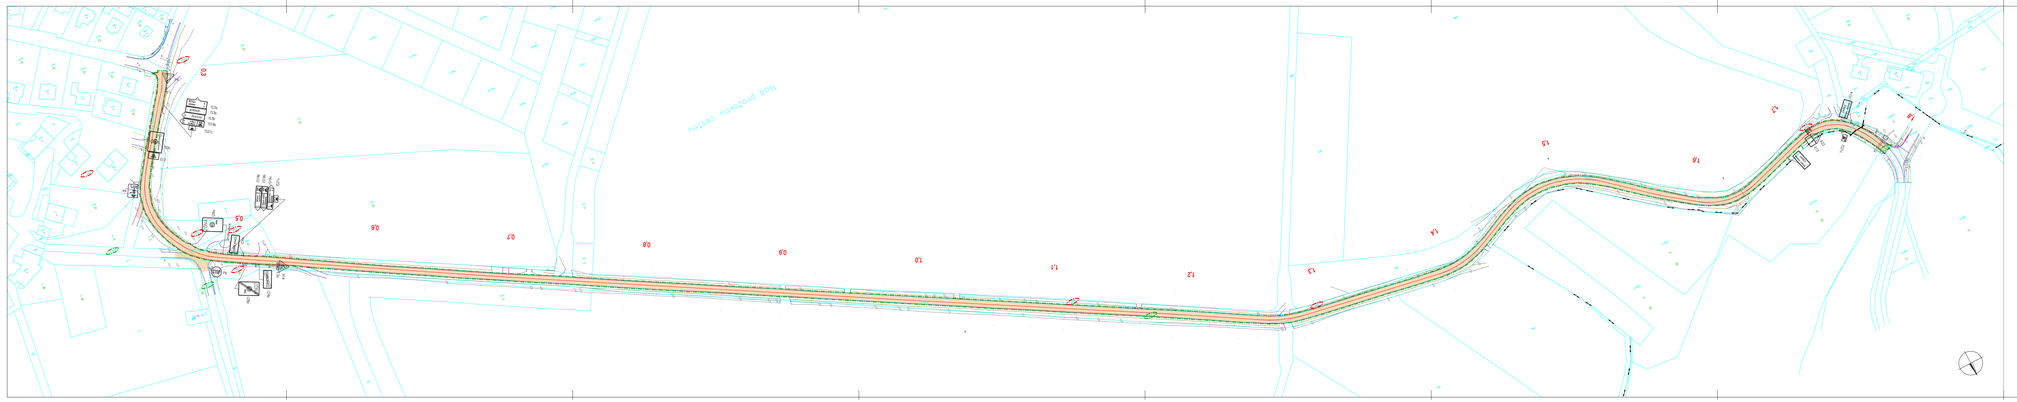

LEGENDA:

- VOZOVKA+OPRAVA
- SVISLÉ DOPRAVNÍ ZNAČENÍ STÁVAJÍCÍ
- SVISLÉ DOPRAVNÍ ZNAČENÍ STÁVAJÍCÍ-RUŠENÉ
- SVISLÉ DOPRAVNÍ ZNAČENÍ STÁVAJÍCÍ-NÁVRH
- VODOROVNÉ DOPRAVNÍ ZNAČENÍ STÁVAJÍCÍ
- VODOROVNÉ DOPRAVNÍ ZNAČENÍ-NÁVRH
- SMĚROVÝ SLOUPEK "DENIENT"-NÁVRH (V RÁMCI SO120, V SOULADU S TP 58)
- NOVÉ SVODIDLO

DÉLKU ČÁRA JE NAVRŽENA V OSE VOZOVKY. UVAŽUJE SE ZÁKLADNÍ ŠÍŘKA JEDNOHO PRUHU 3,00m
NÁVRH VODOROVNÉHO DOPRAVNÍHO ZNAČENÍ JE NAVRŽEN PRAKTICKY POUZE OBNOVOU SOUČASNÉHO ZNAČENÍ.
PŘÍPADNÝ DÉLEK PRO PŘEJÁŽDĚNÍ DLE TP 133 (2013) NEBYL POŽADOVÁN.
VEŠKERÉ SMĚROVÉ SLOUPKY ZOU ŘEŠENY V RÁMCI SO 120.

- PODÉLNÉ ČÁRY VODOROVNÉHO ZNAČENÍ SE NESMÍ POKLÁDAT NA PODÉLNOU PRACOVNÍ SPÁRU. MIN. VZDÁLENOST BLÍŽE HRANY PODÉLNÉ ČÁRY OD PRAC. SPÁRY JE 100 MM!
- DOPORUČUJEME ODSTRANĚNÍ PEVNÝCH KONSTRUKCÍ REKLAMNÍCH ZAŘÍZENÍ V OCHRANNÉM PÁSMU SILNICE

D
SO 190

Souřadnicový systém: S-JTSK Výškový systém: Bpv

Zhotovitel: Ve

Krajská správa a údržba silnic Středočeského kraje, příspěvková organizace
Zborovská 81/11
150 00 Praha 5 Smíchov
IČ: 70890031

Projektant SKD:

Atelier PROMIKA s.r.o.
Nuselská 932/2, 140 00 Praha 4, IČ 26962273, e-mail: promika@promika.cz

VYPRACOVAL	Ing. JMÉNEM PROJEKTU	KONTROLA	SCHVÁLIL/A ŘÍZENÍ
Ing. MARTIN MUŽÍŘEK	Ing. TOMÁŠ ROZTOČIL	Ing. TOMÁŠ ROZTOČIL	Ing. PETR MAZA

atelierpromika — www.PROMIKA.cz, Atelier, SRO, 1918 Praha 9

Ev.č. 170032, III/0037	KÓD ZAKÁZKY	Prundotdap.08/18
	STUPEŇ PD	DSP/PDSP
PŘÍCHOZÍ – DOBŘEJOVICE	DATUM	12.2018
	MĚŘÍTKO	1:1000
D DOKUMENTACE OBJEKTŮ A ZAŘÍZENÍ	FORMÁT	A3+A4
STAVEBNÍ OBJEKT: SO 190 STÁLÉ DOPRAVNÍ ZNAČENÍ	SKT	T. HEJL
		T. HEJL
OBSAH: SITUACE DOPRAVNÍHO ZNAČENÍ	D	1.3.3

©Ateliér PROMIKA, Nuselská 932/2, 140 00 Praha 4, IČ 26962273, e-mail: promika@promika.cz
Ateliér PROMIKA si vyhrazuje právo na zpřesnění a technické řešení při přípravném výkresu dle autorského zákona.