

VZOROVÝ PŘÍČNÝ ŘEZ – ULICE KAŠTANOVÁ, DOBŘEJOVICE


032 km 0,315 - 1,782

OPRAVA KRYTU (RS 0/32 CA)

SE SILNIČNÍM PŘÍKOPEM  
A SMĚROVÝM SLOUPKEM

km 0,315 – 1,782

V MÍSTĚ SILNIČNÍHO SVODIDLA

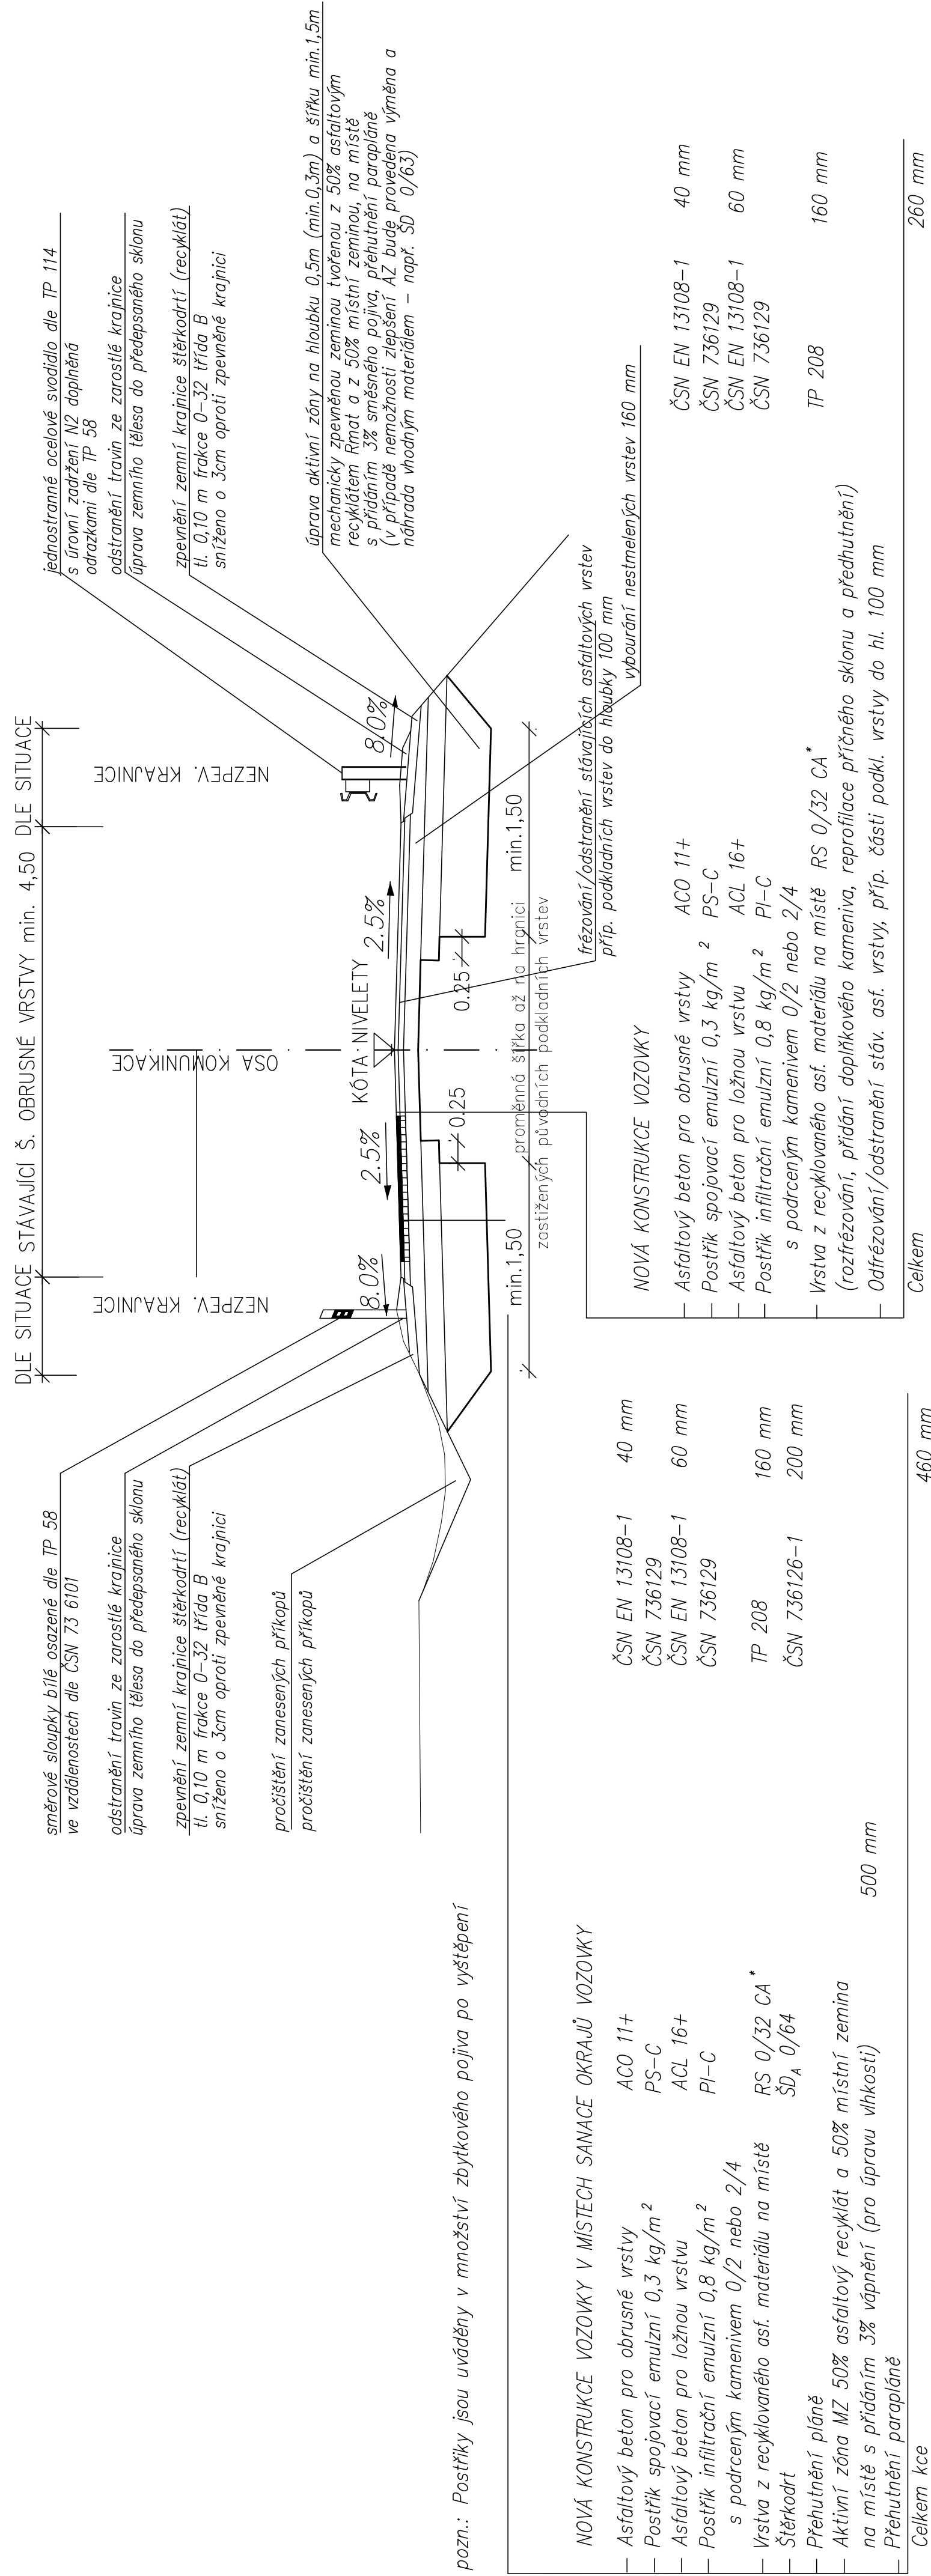


pozn.: Postřiky jsou uváděny v množstvích zbytkového pojiva po vystěpení

VZOROVÝ PŘÍČNÝ ŘEZ – ULICE KUNRATICKÁ, HOLE U PRŮHONIC

11/0037 km 1,630 - 1,715

OPRAVA KRYTU (SC C3/4) A SANACE KRAJE VOZOVKY

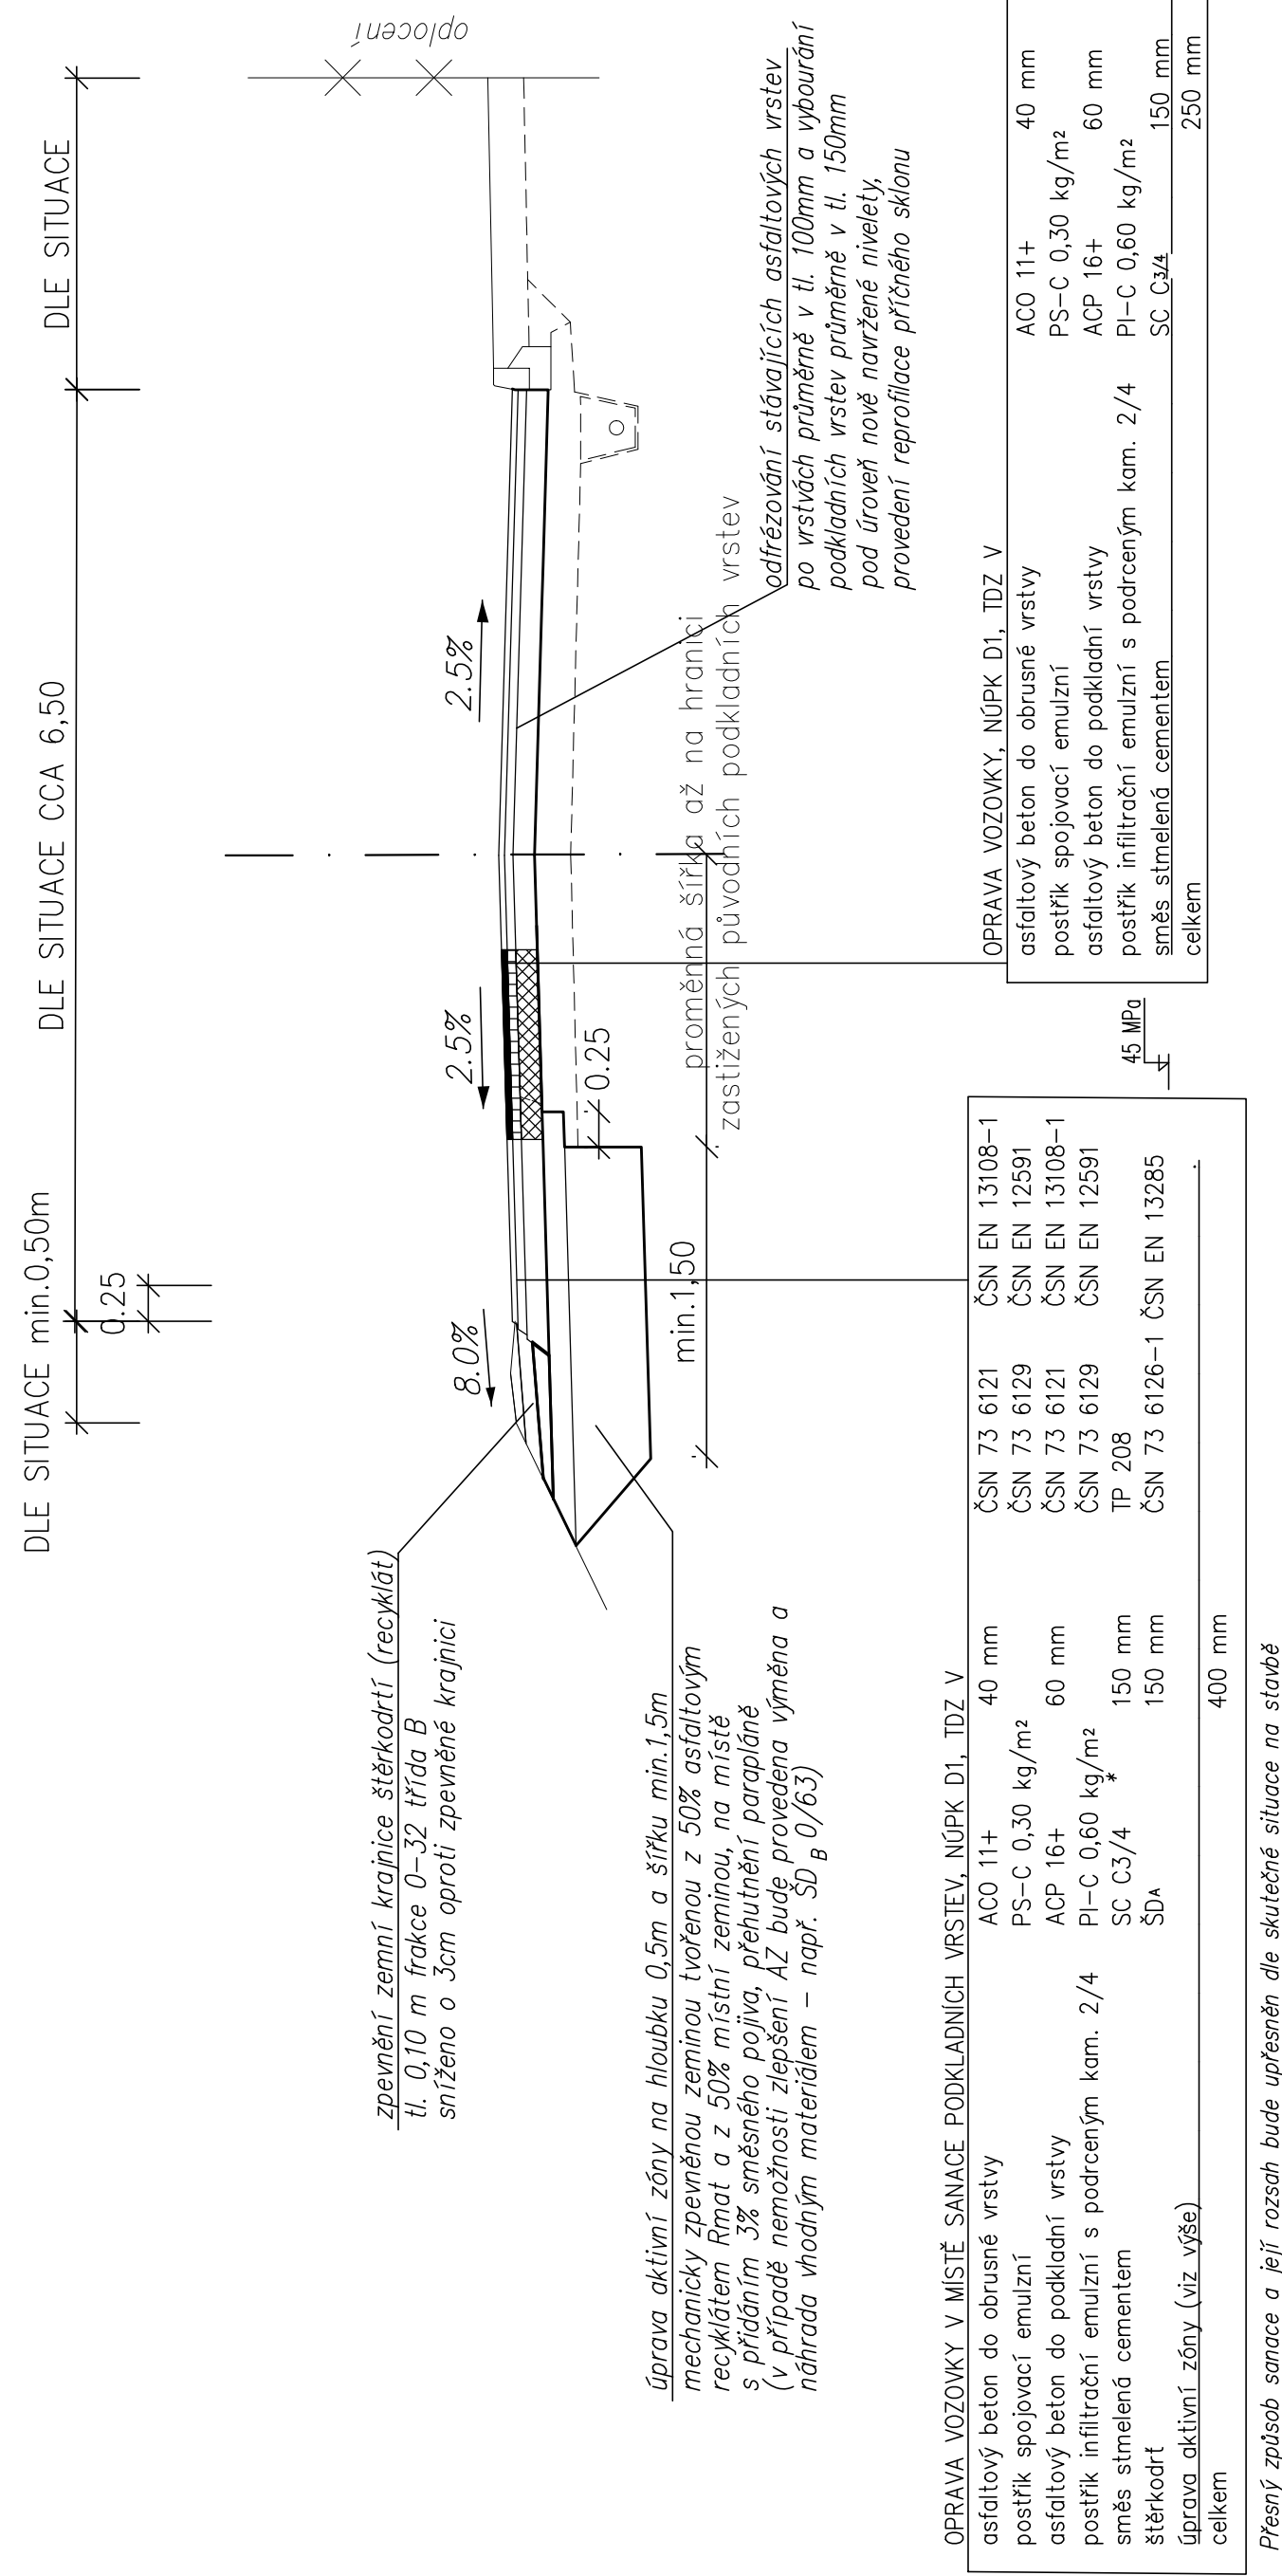


VLÁŠTĚNÝ PŘÍČNÝ ŘEZ – ULICE KUNRATICKÁ, INTRAVILÁN OBCE ROZKOS

11/0037 km 0,000 – 0,307 INTRAVILÁN OBCE ROZKOŠ

11/0037 km 1,100-1,268 47

III/0037 1,599 – 1,630 a km 1,715 – 2,145 HOLE U PRŮHONIC

OPRAVA KRYTU (SC C3/4)

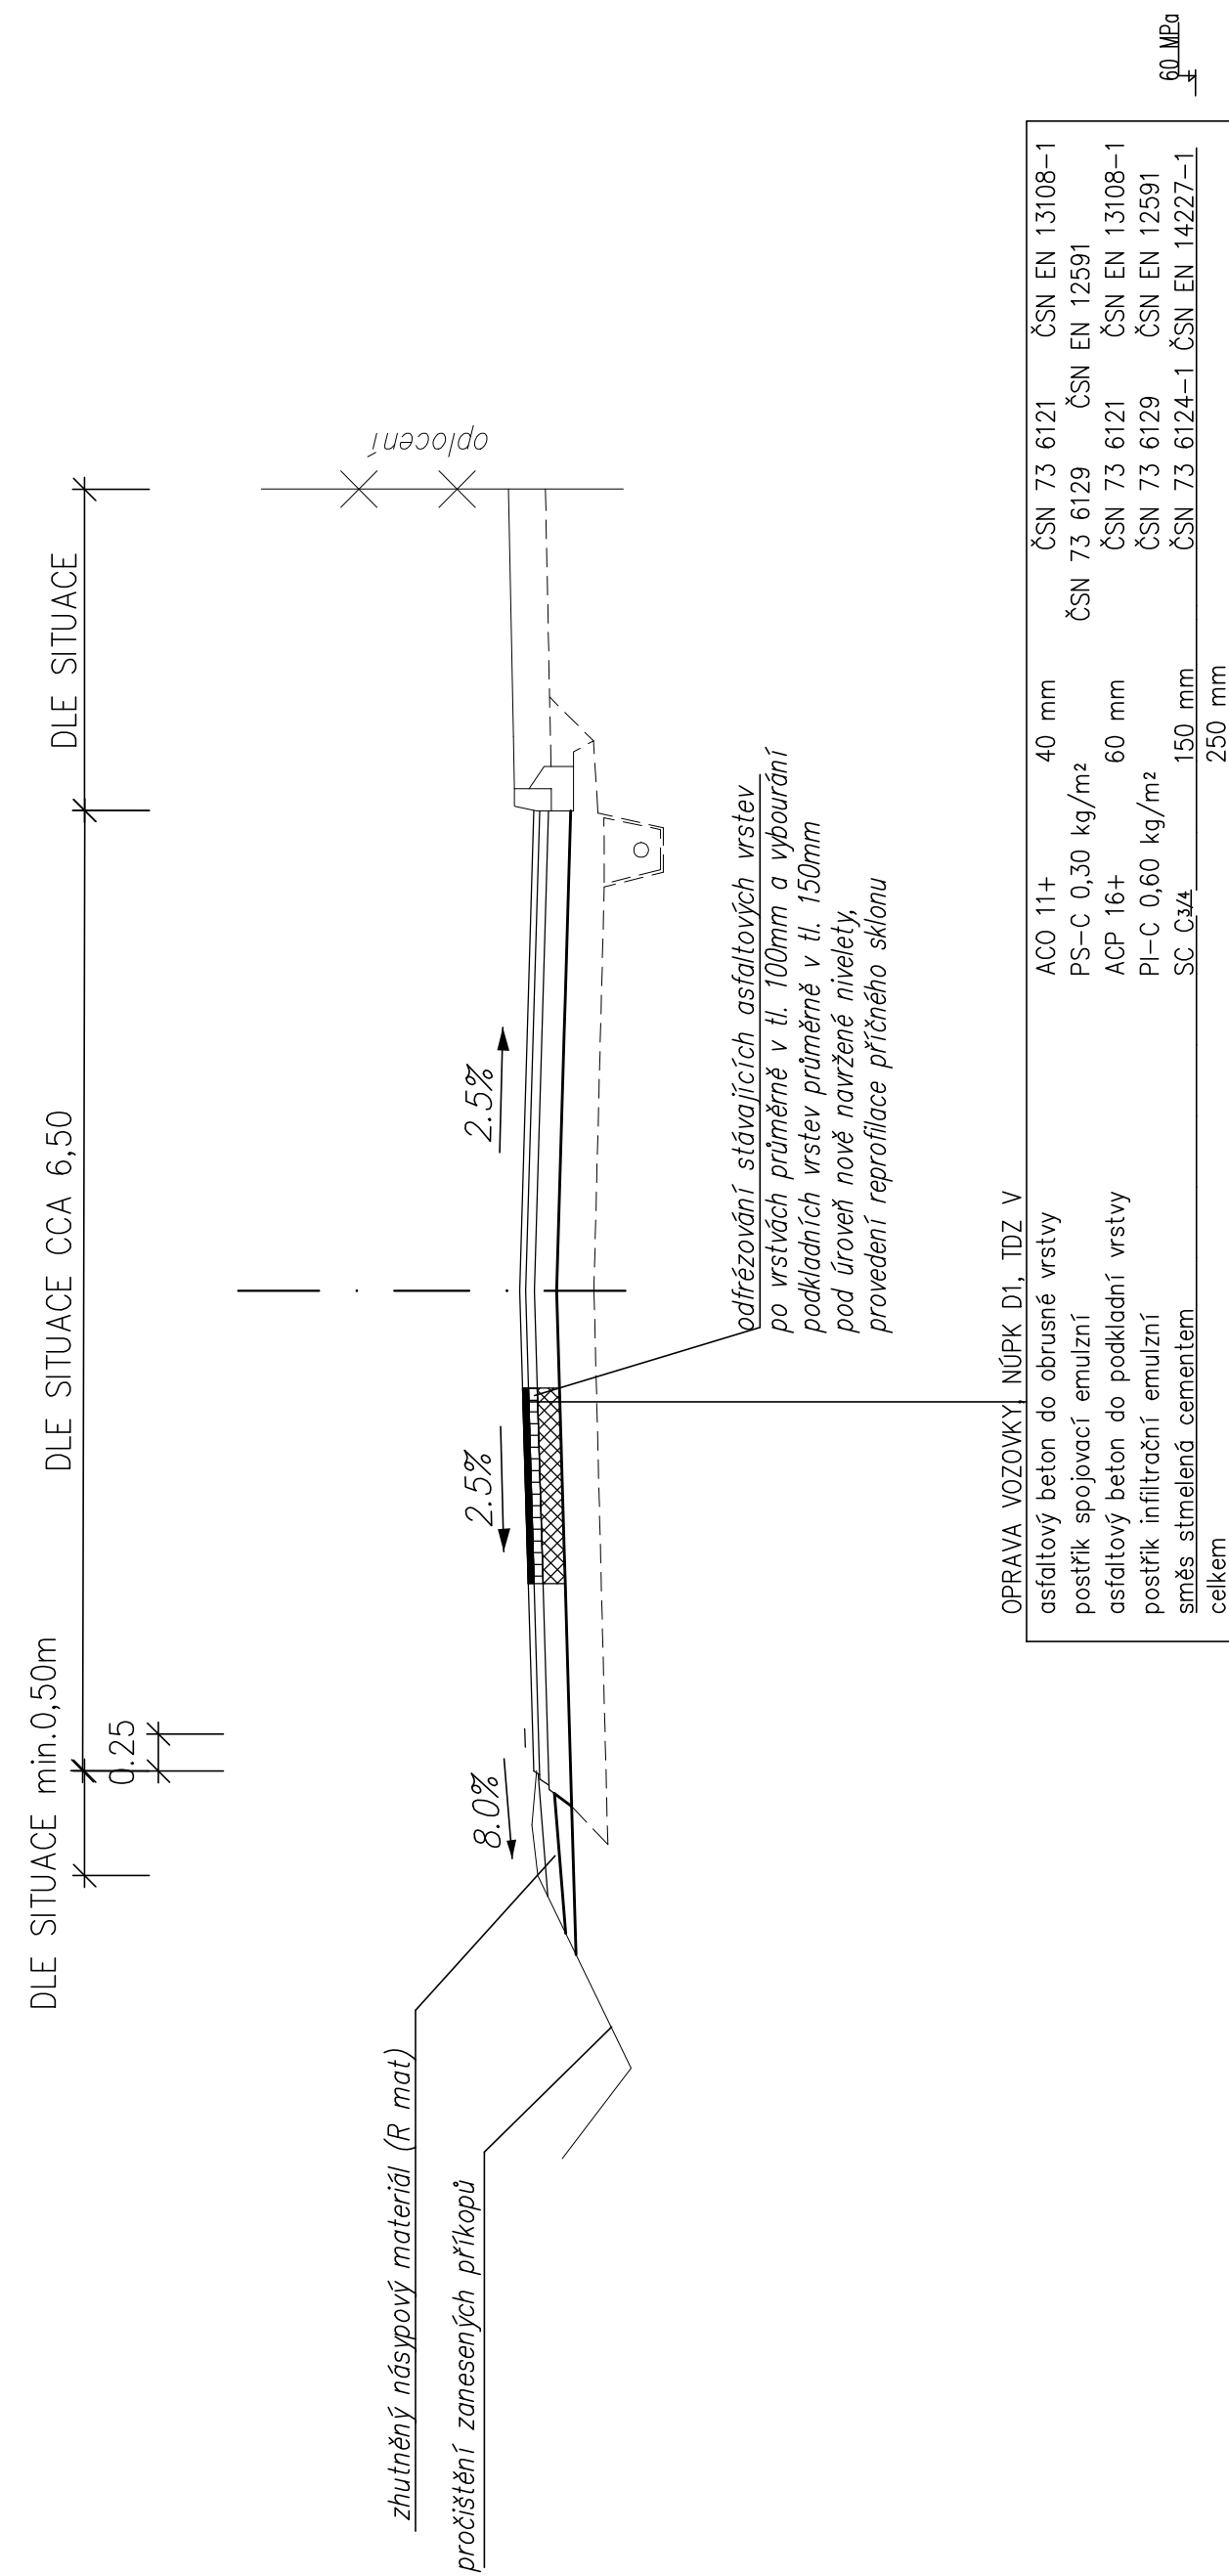[illegible][illegible][illegible]

©nůvň řešení obsažený ve výkresové a textové části je předmětem ochrany dle autorského zákona