



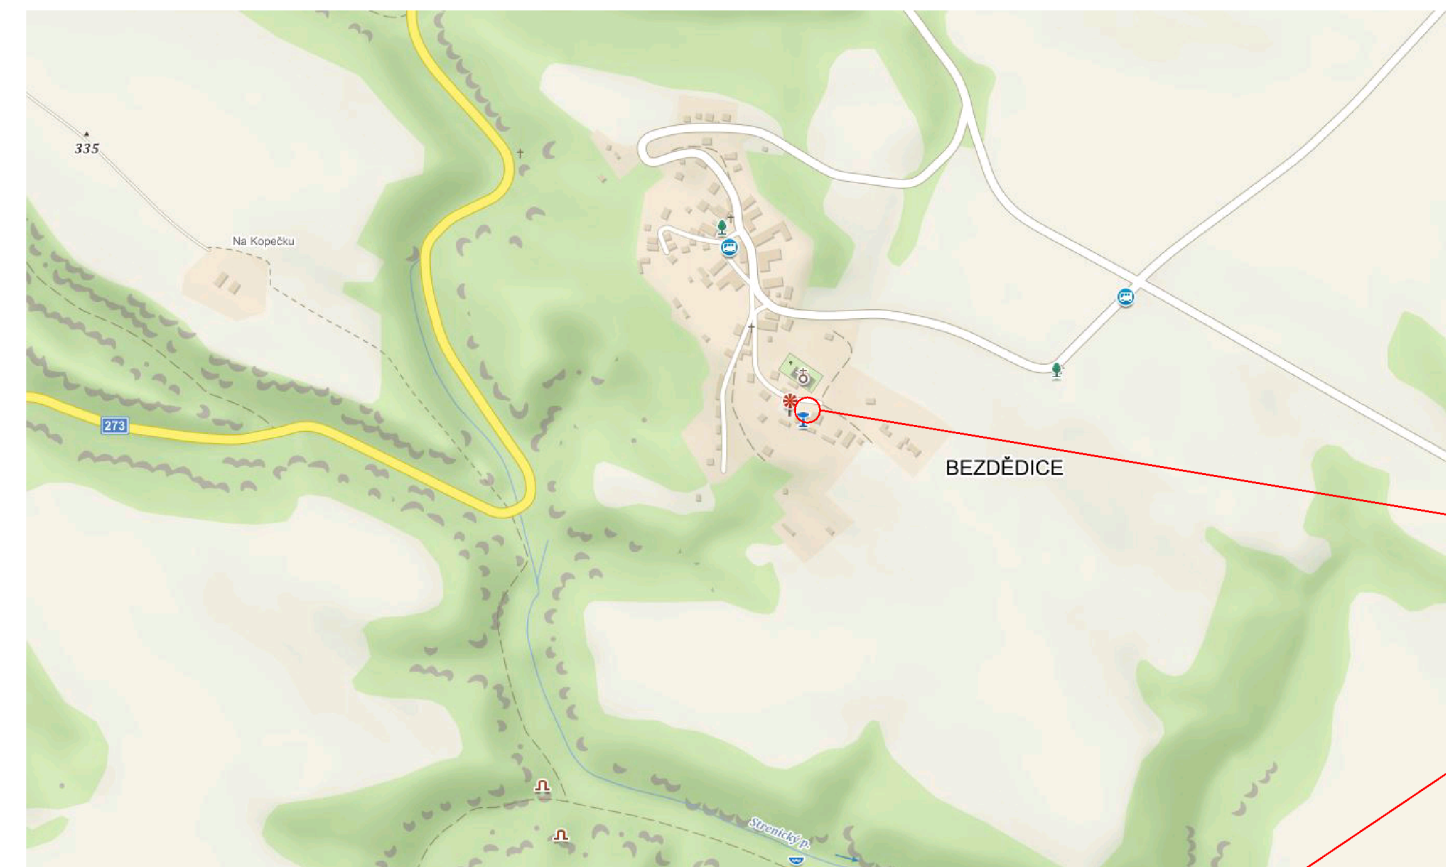

DDM BEZDĚDICE Č.P. 42

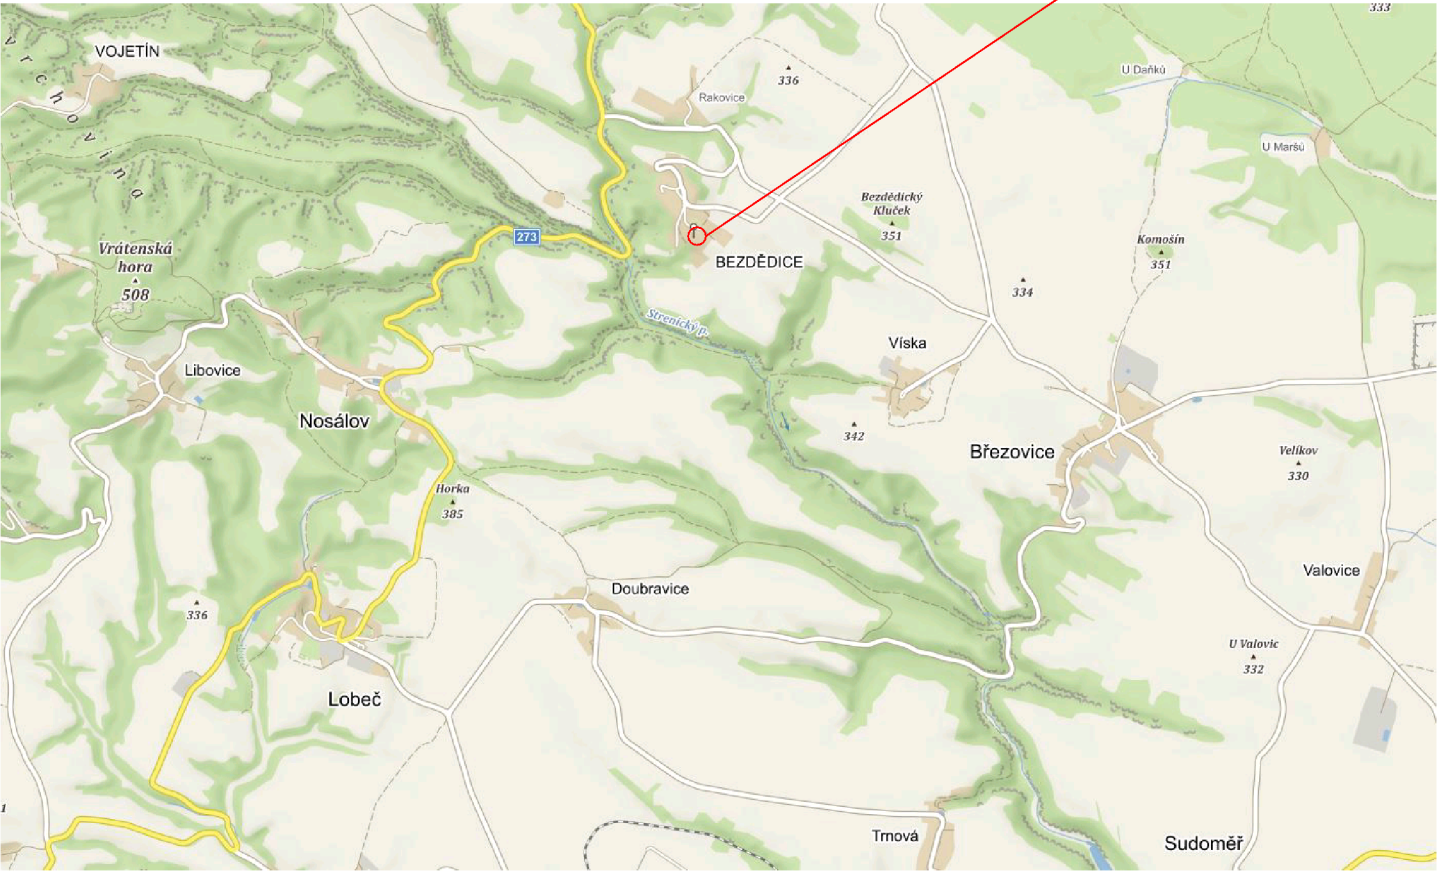

	ATELIÉR ROIN Stavebně obchodní společnost s.r.o.	Autorizace: ČKAIT 0004362	Paré č.
	Dukelská 1446, tel. 326 327 527 PSC 293 01 Mladá Boleslav DIČ/IČO CZ18572154		
	SITUACE - ŠIRŠÍ VZTAHY		
	Investor: Dům dětí a mládeže "Na výstavišti" Mladá Boleslav Husova 201 293 01 Mladá Boleslav IČO: 00873373	Stavba: STAVEBNÍ A DISPOZIČNÍ ÚPRAVY TURISTICKÁ ZÁKLADNA DDM - BEZDĚDICE č.p. 42 k.ú. Bezdědice, st. parcela č. 66	
datum	11/2019	Formát: 2x A4	Měřítko: --
vypracoval	Ing. Milan Mazanec	ČKAIT 0004362	Č. výkresu: DSP C.1
zodpovědný projektant	Ing. Milan Mazanec		