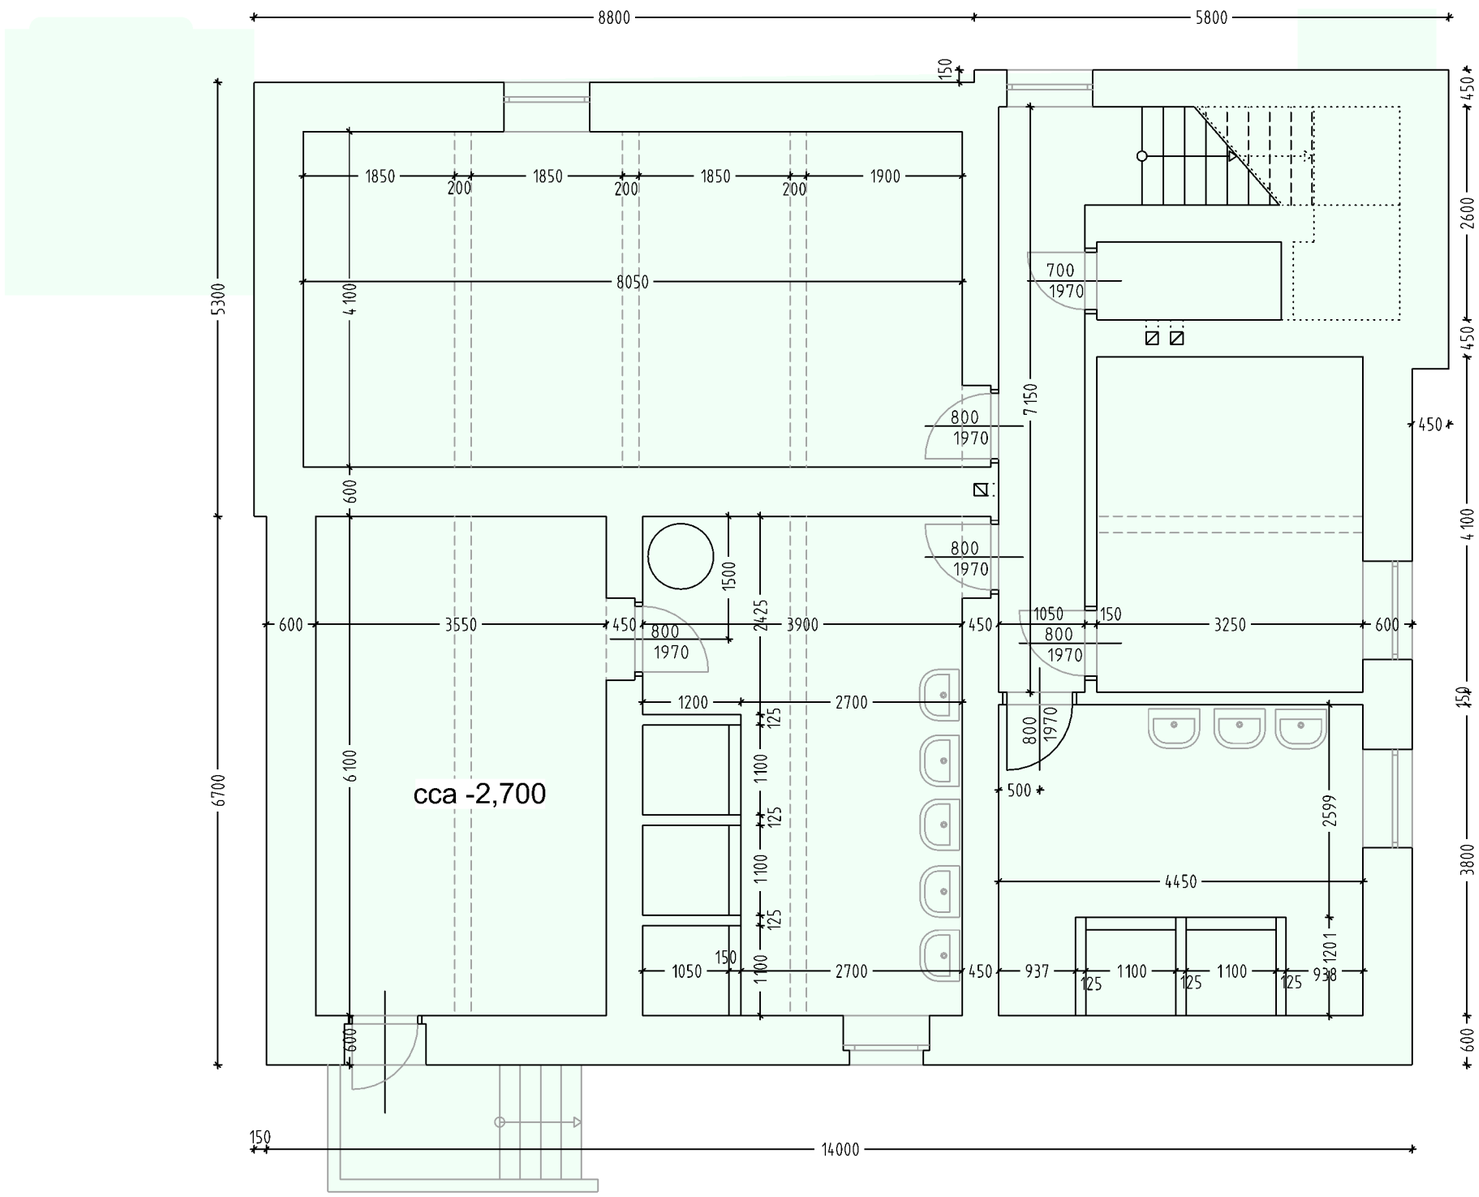


| | | | |
|---|---|---|---|
| ROIN PROJEKTY•STAVBY | ATELIÉR ROIN Stavebně obchodní společnost s.r.o.<br>Dukelská 1446, tel. 326 327 527<br>PSČ 293 01 Mladá Boleslav<br>DIČ/IČO CZ18572154 | Autorizace: ČKAIT 0004362 | Paré č. |
| PŮDORYS 1.PP - stávající stav | | | |
| Investor: Dům dětí a mládeže "Na výstavišti"<br>Mladá Boleslav<br>Husova 201<br>293 01 Mladá Boleslav IČO: 00873373 | | Stavba:<br>STAVEBNÍ A DISPOZIČNÍ ÚPRAVY<br>TURISTICKÁ ZÁKLADNA DDM - BEZDĚDICE č.p. 42<br>k.ú. Bezdědice, st. parcela č. 66 | |
| datum | 11/2019 | Formát: 2x A4 | Měřítko: 1:75 |
| vypracoval | Ing. Milan Mazanec | ČKAIT 0004362 | Č.Výkresu: DSP D.1.1. |
| zodpovědný projektant | Ing. Milan Mazanec | | |