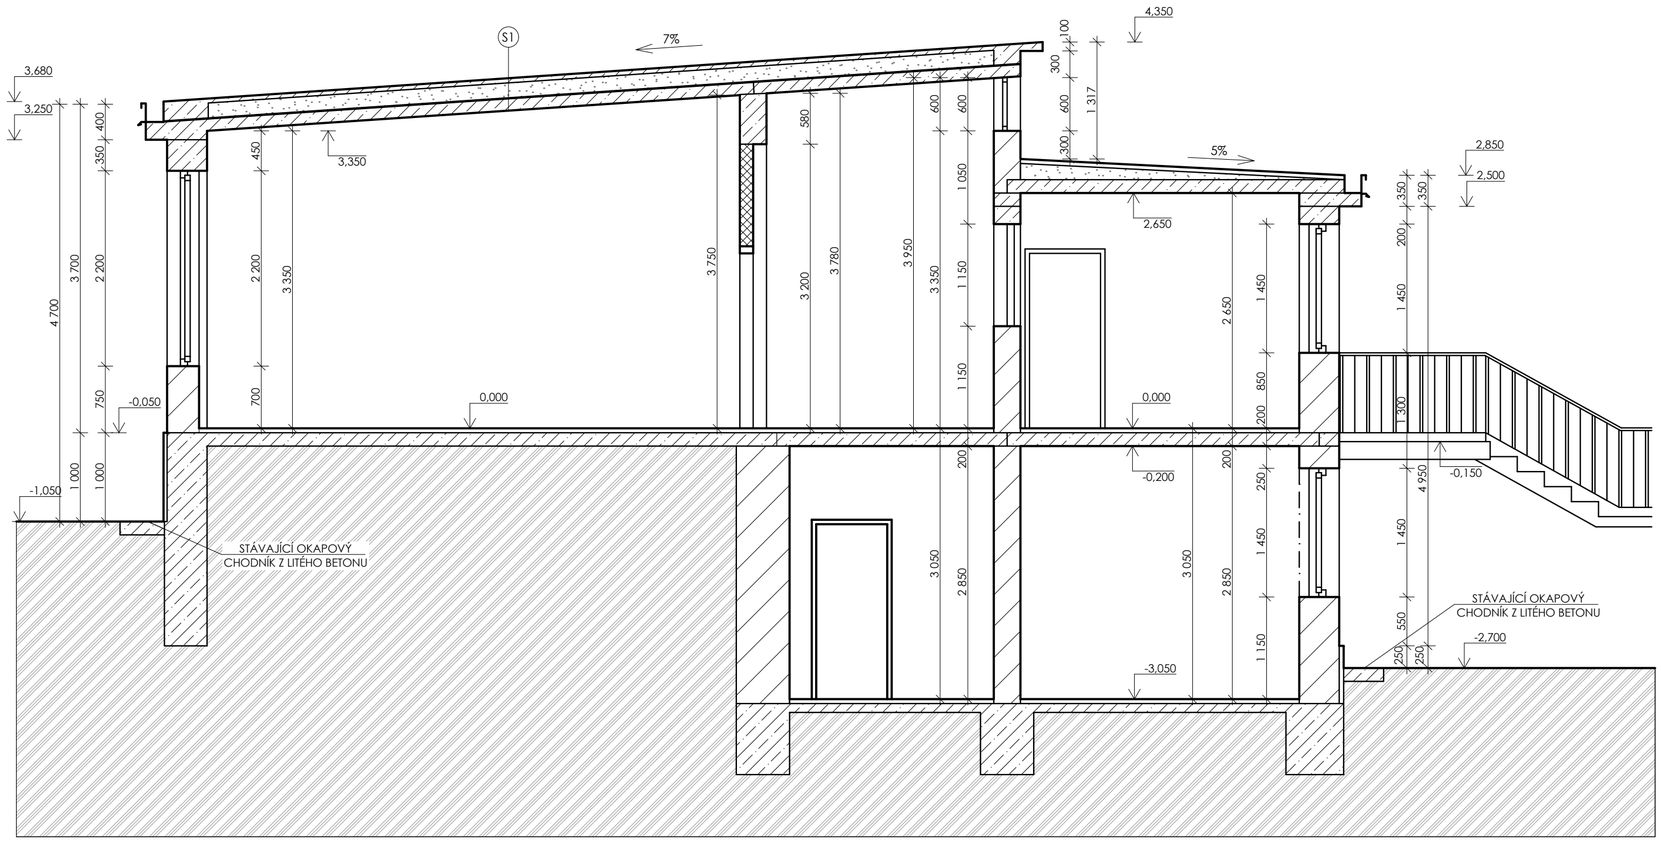

LEGENDA

ZDIVO Z CIHEL DĚROVANÝCH CD TL. 450 mm

ZDIVO PŘÍČEK Z CIHEL DVOUDĚROVÝCH TL. 100 A 150 mm

S1 SKLADBA STŘECHY
- ASFALTOVÉ PÁSY-STÁVAJÍCÍ
- BETONOVÁ DESKA
- ŠKVÁROVÝ NÁSYP
- ŽELEZOBETONOVÁ DESKA 150mm

akce

Snížení energetické náročnosti objektu Nalžovický zámek,p.s.s.

parc.č. st. 291 ; k.ú. Kamýk nad Vltavou [662984]

investor

Nalžovický zámek, poskytovatel sociálních služeb

Nalžovice 14, 262 93 Nalžovice

zhotovitel

INVENTE, s.r.o.

projektová a inženýrská kancelář pozemních a dopravních staveb

370 04 České Budějovice 4, Žerotínova 483/1, tel/fax:387 200 425, invente@email.cz

ŘEZ A-Á- STÁVAJÍCÍ STAV

navrhoval	konstrukce	razítko
Ing.arch.Václav Jankovec	Patrik Rakowski	invente s.r.o. Žerotínova 483/1, 370 04 České Budějovice 4, CZ IČO: 25171232, DIČ: CZ 25171232

VP(hip)	kreslil	číslo akce:			
Ing.arch.Václav Jankovec	Patrik Rakowski	datum:	10/2018	část	č.výkresu	paré
schválil	kontrola	měřítko:	1:50	D.1.1	05	
Ing.arch.Václav Jankovec	Ing.arch.Václav Jankovec	stupeň:	DSP			