



PROPUSTKY, DÍL 2 1:50


PROPUSTEK P5  
km 2.561518

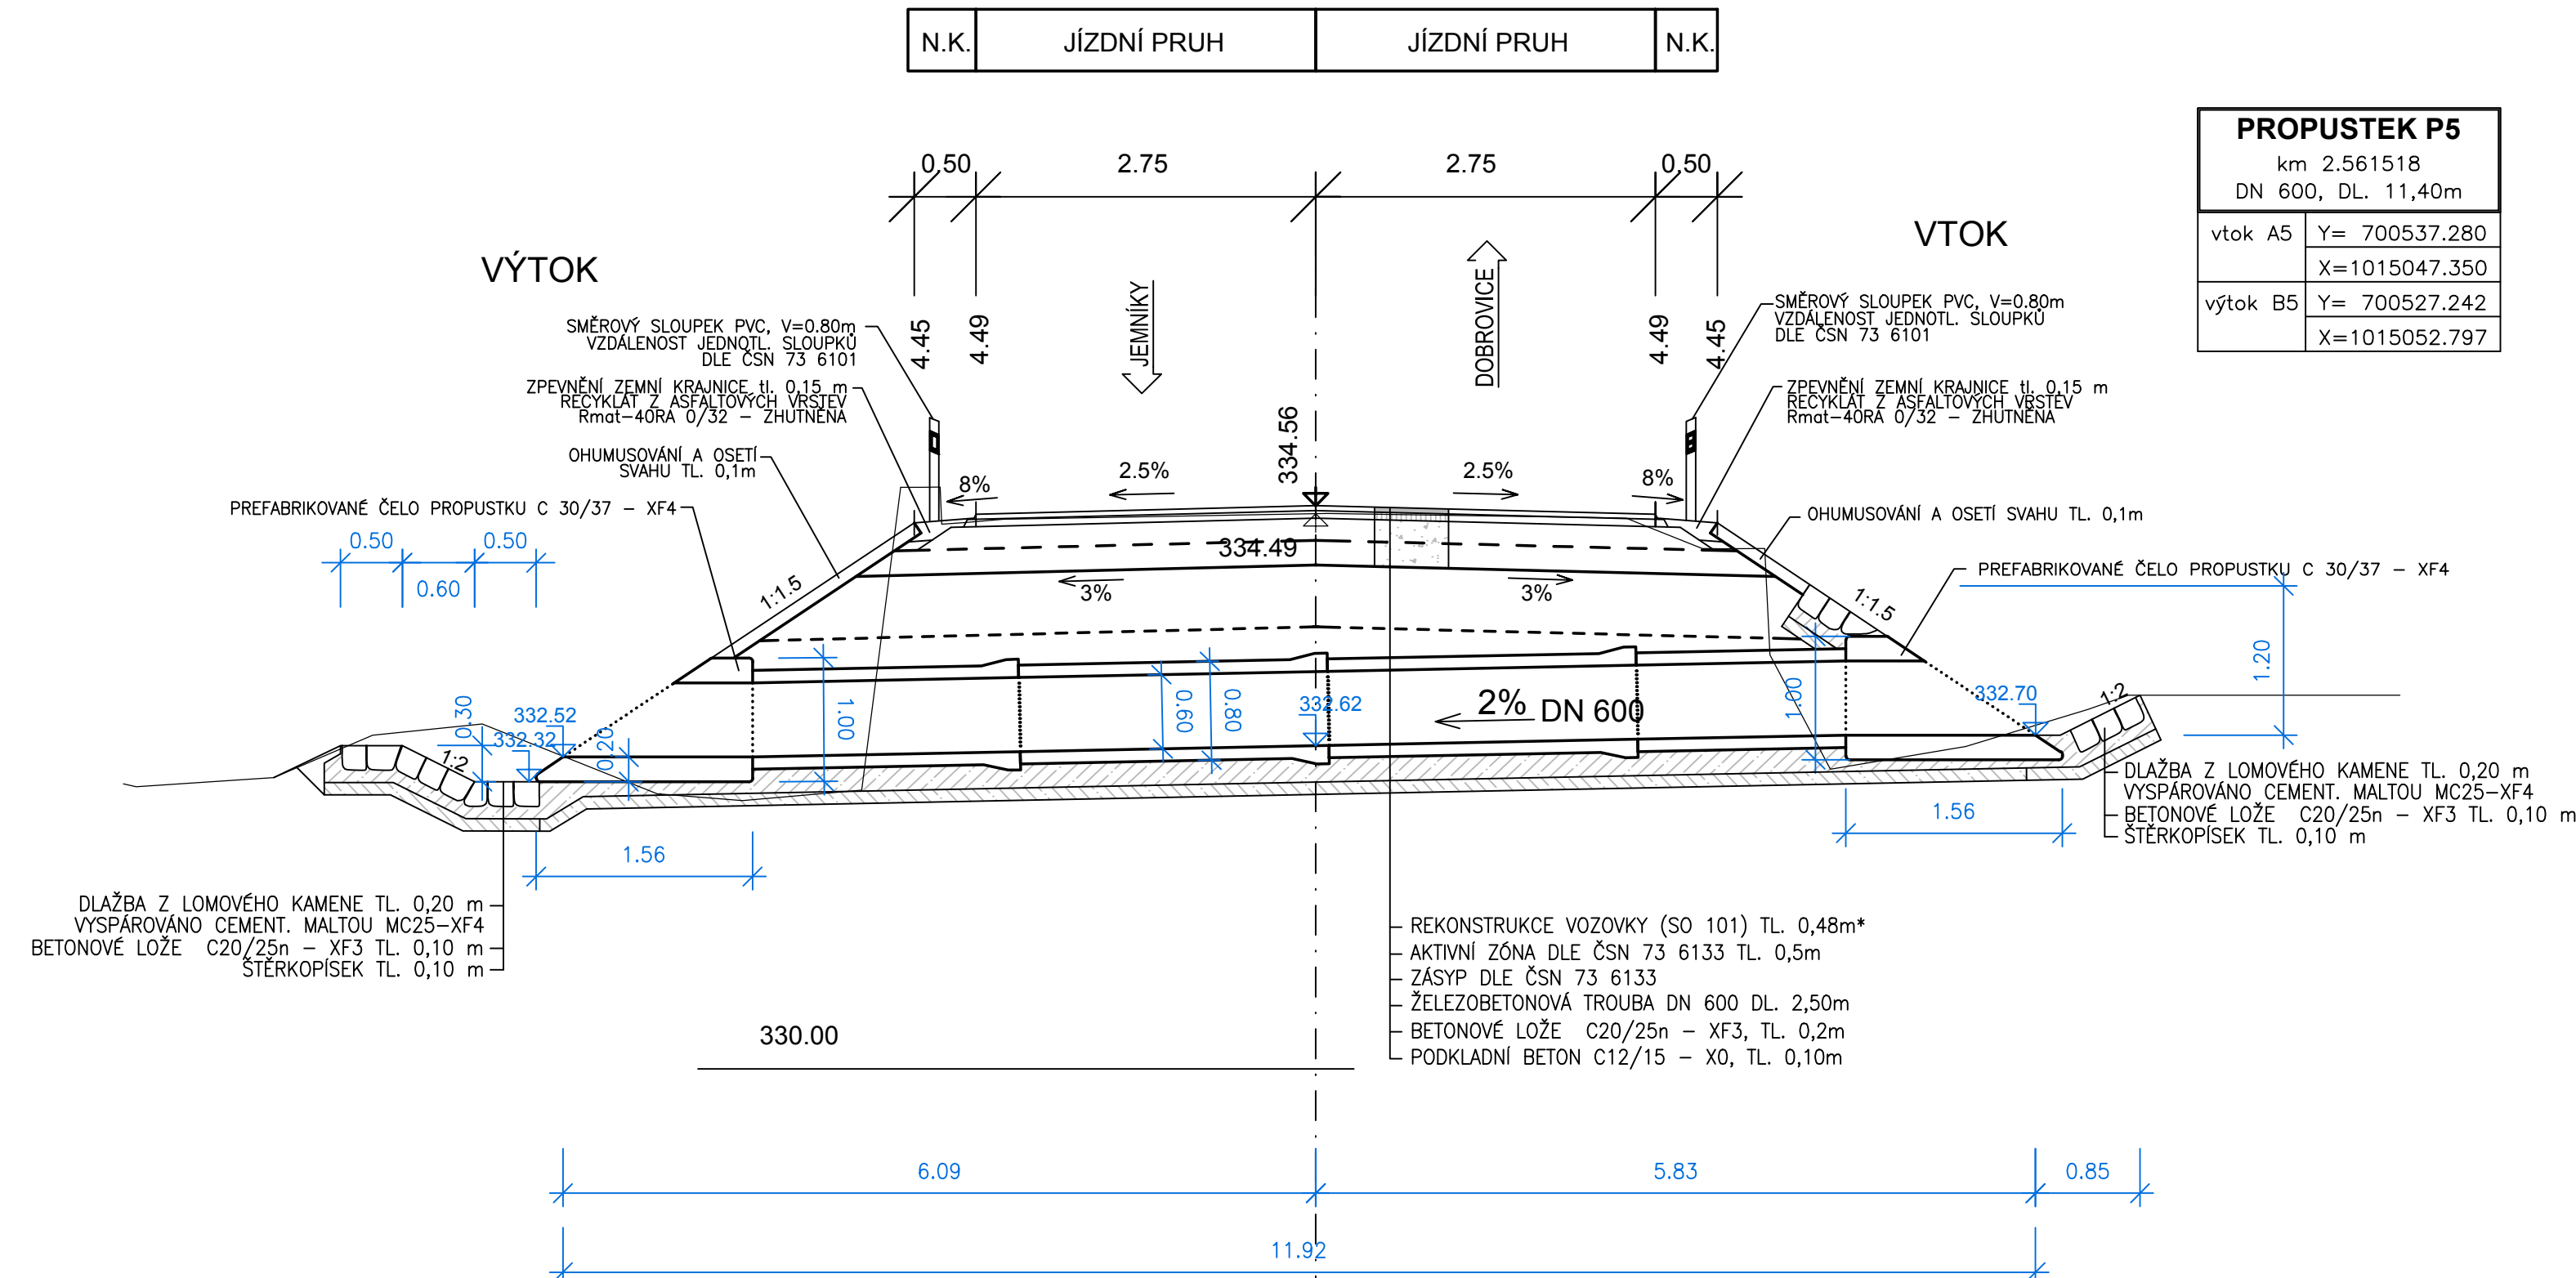


PROPUSTEK P6  
km 3.330000

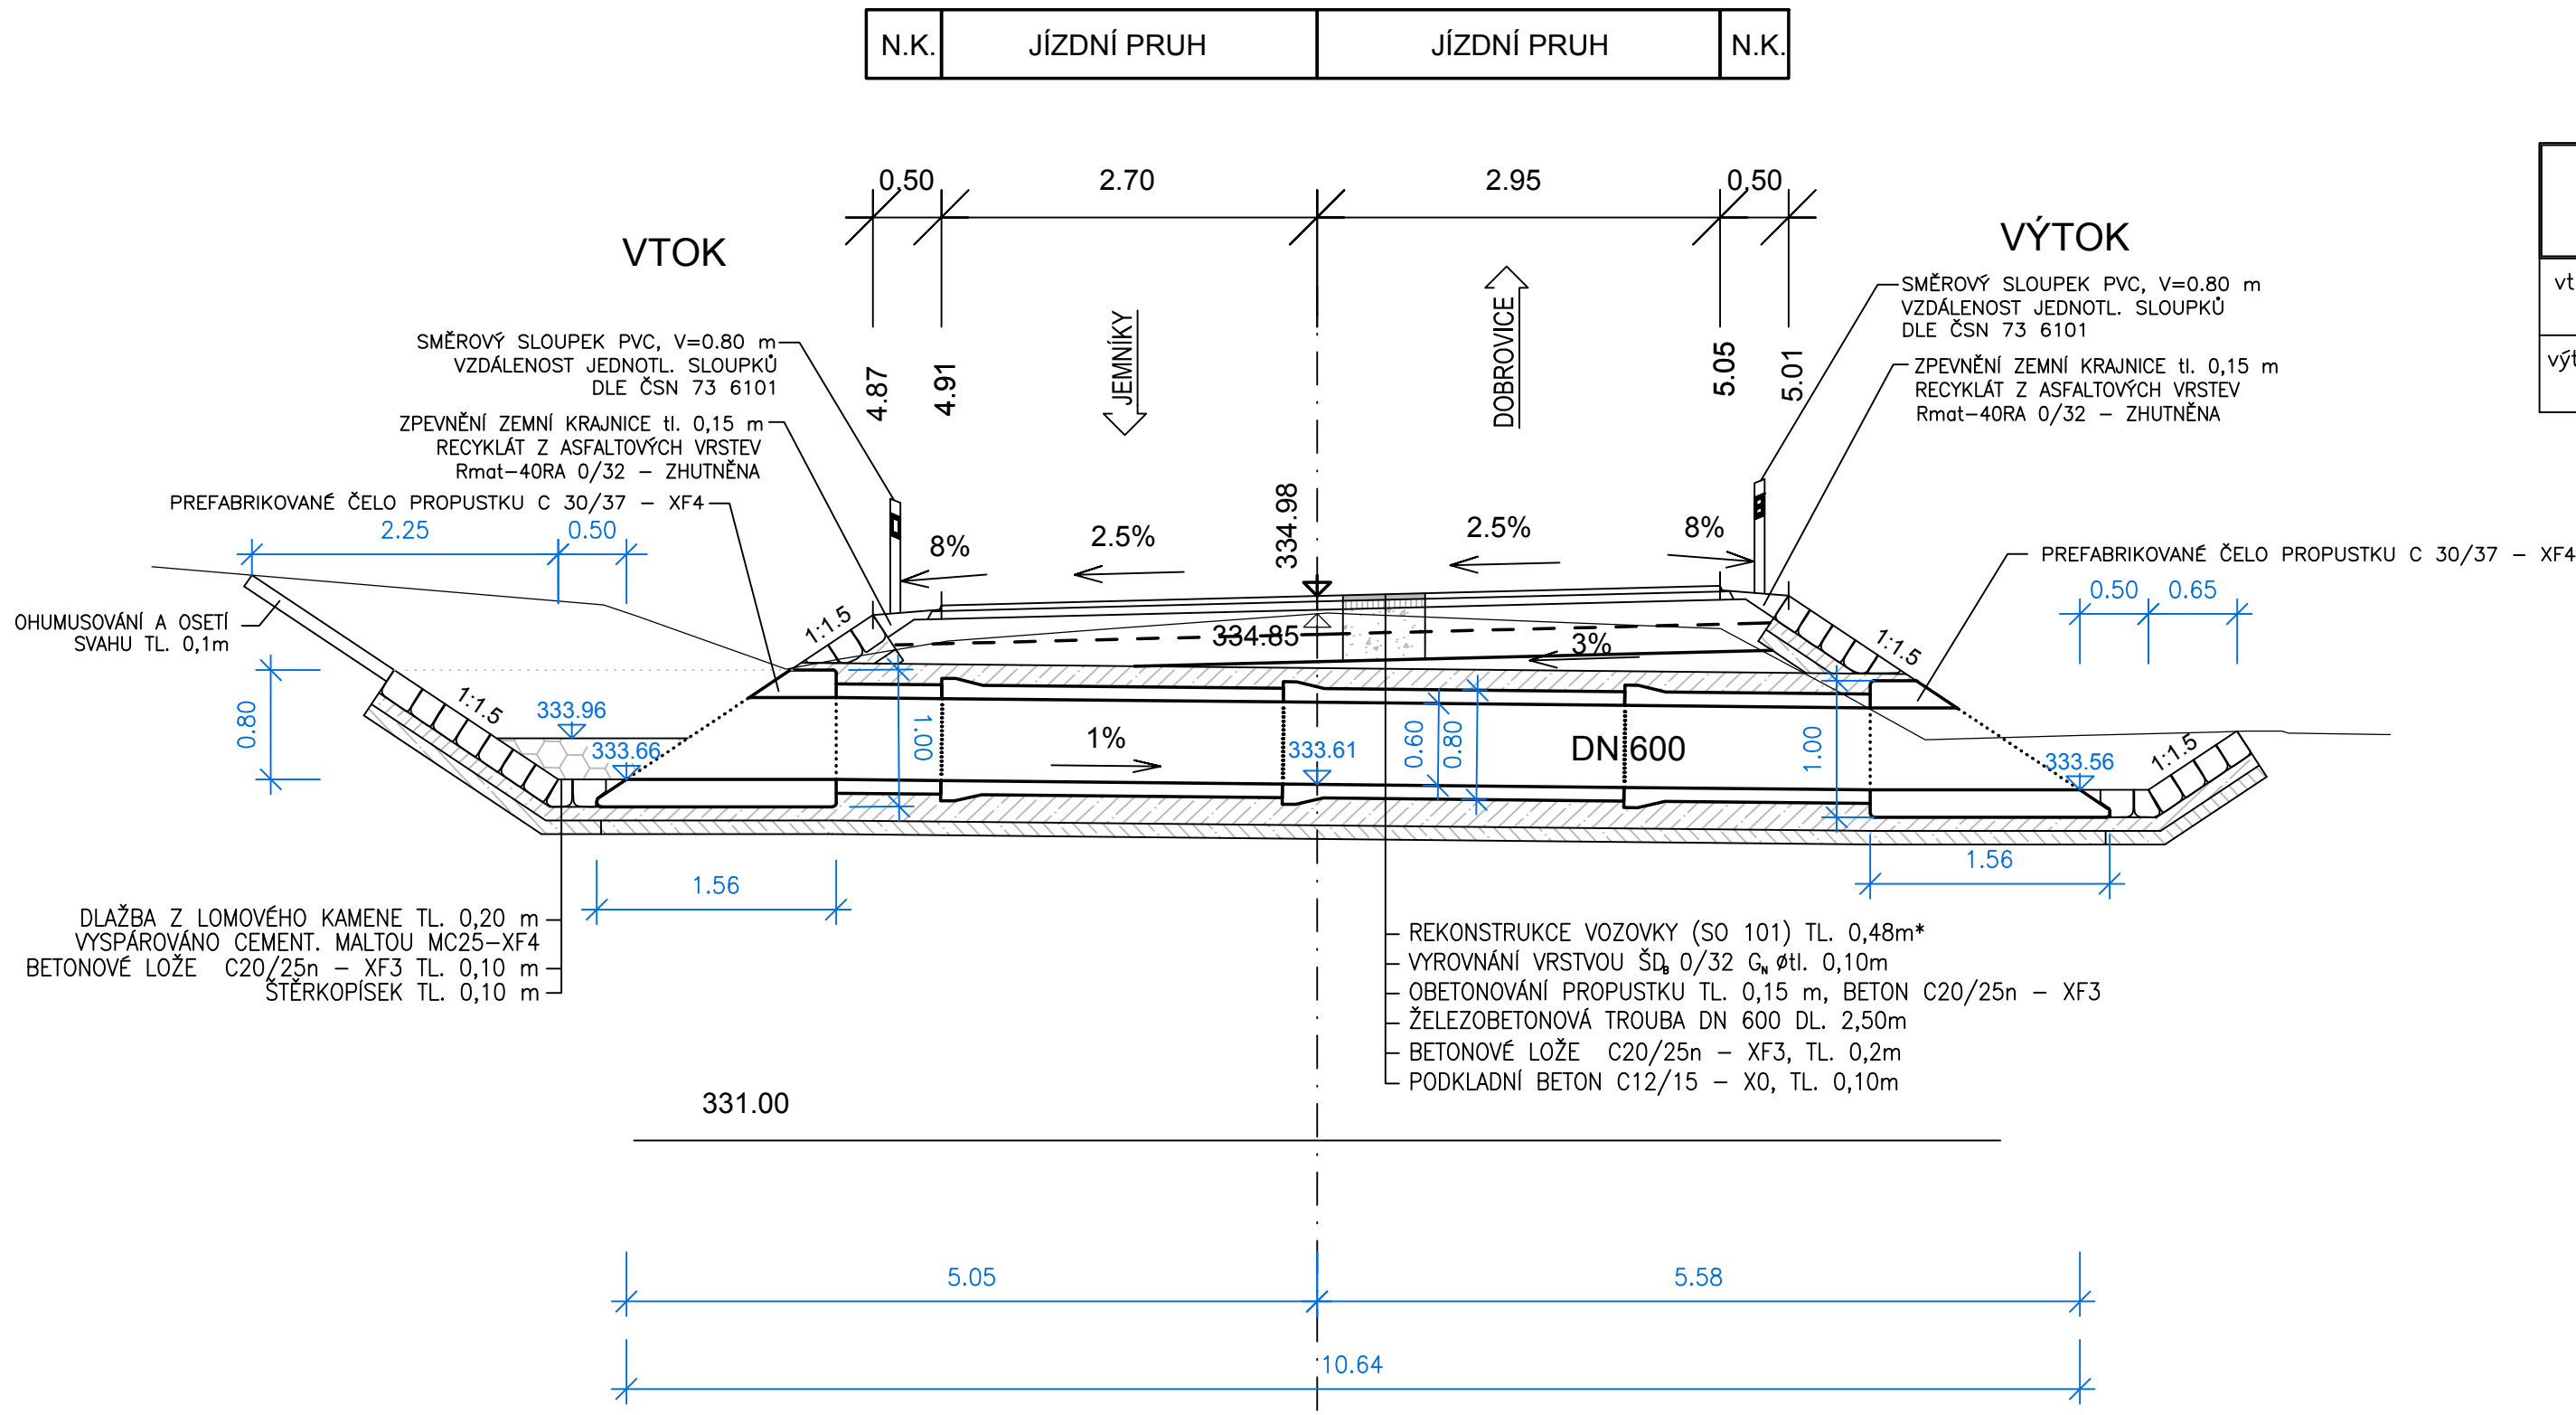



ŘEZ ULOŽENÍ POTRUBÍ  
PROPUSTKY P1 - P5

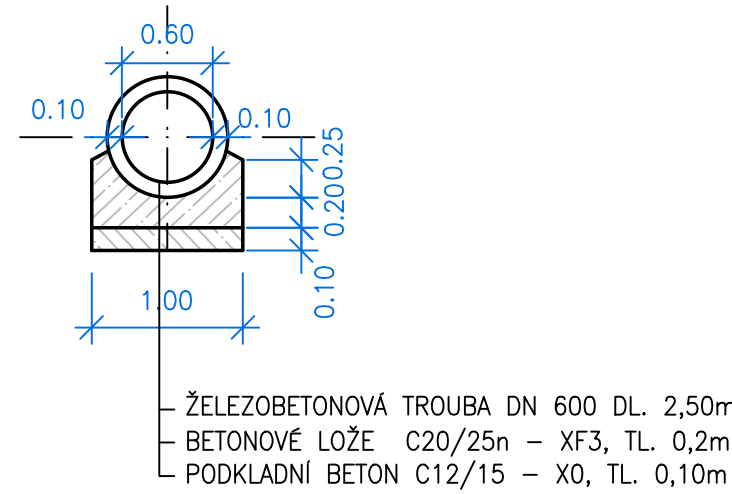

ŘEZ ULOŽENÍ POTRUBÍ  
PROPUSTEK P6

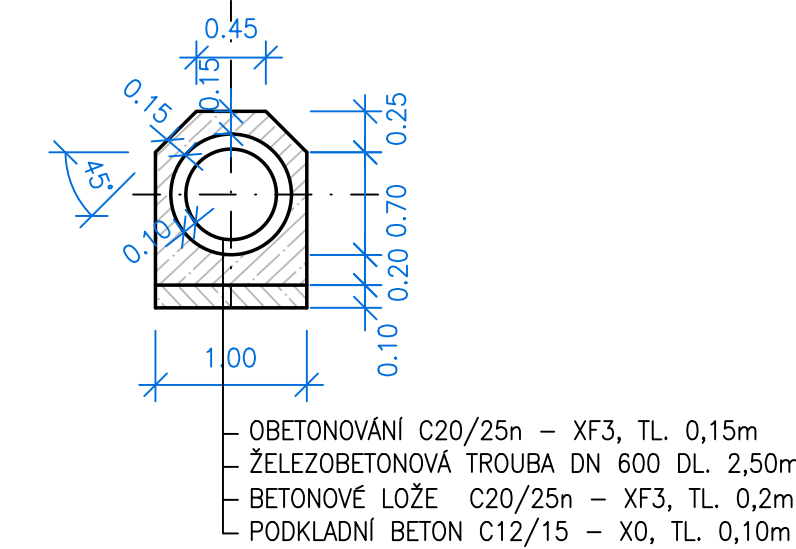

PŮDORYS

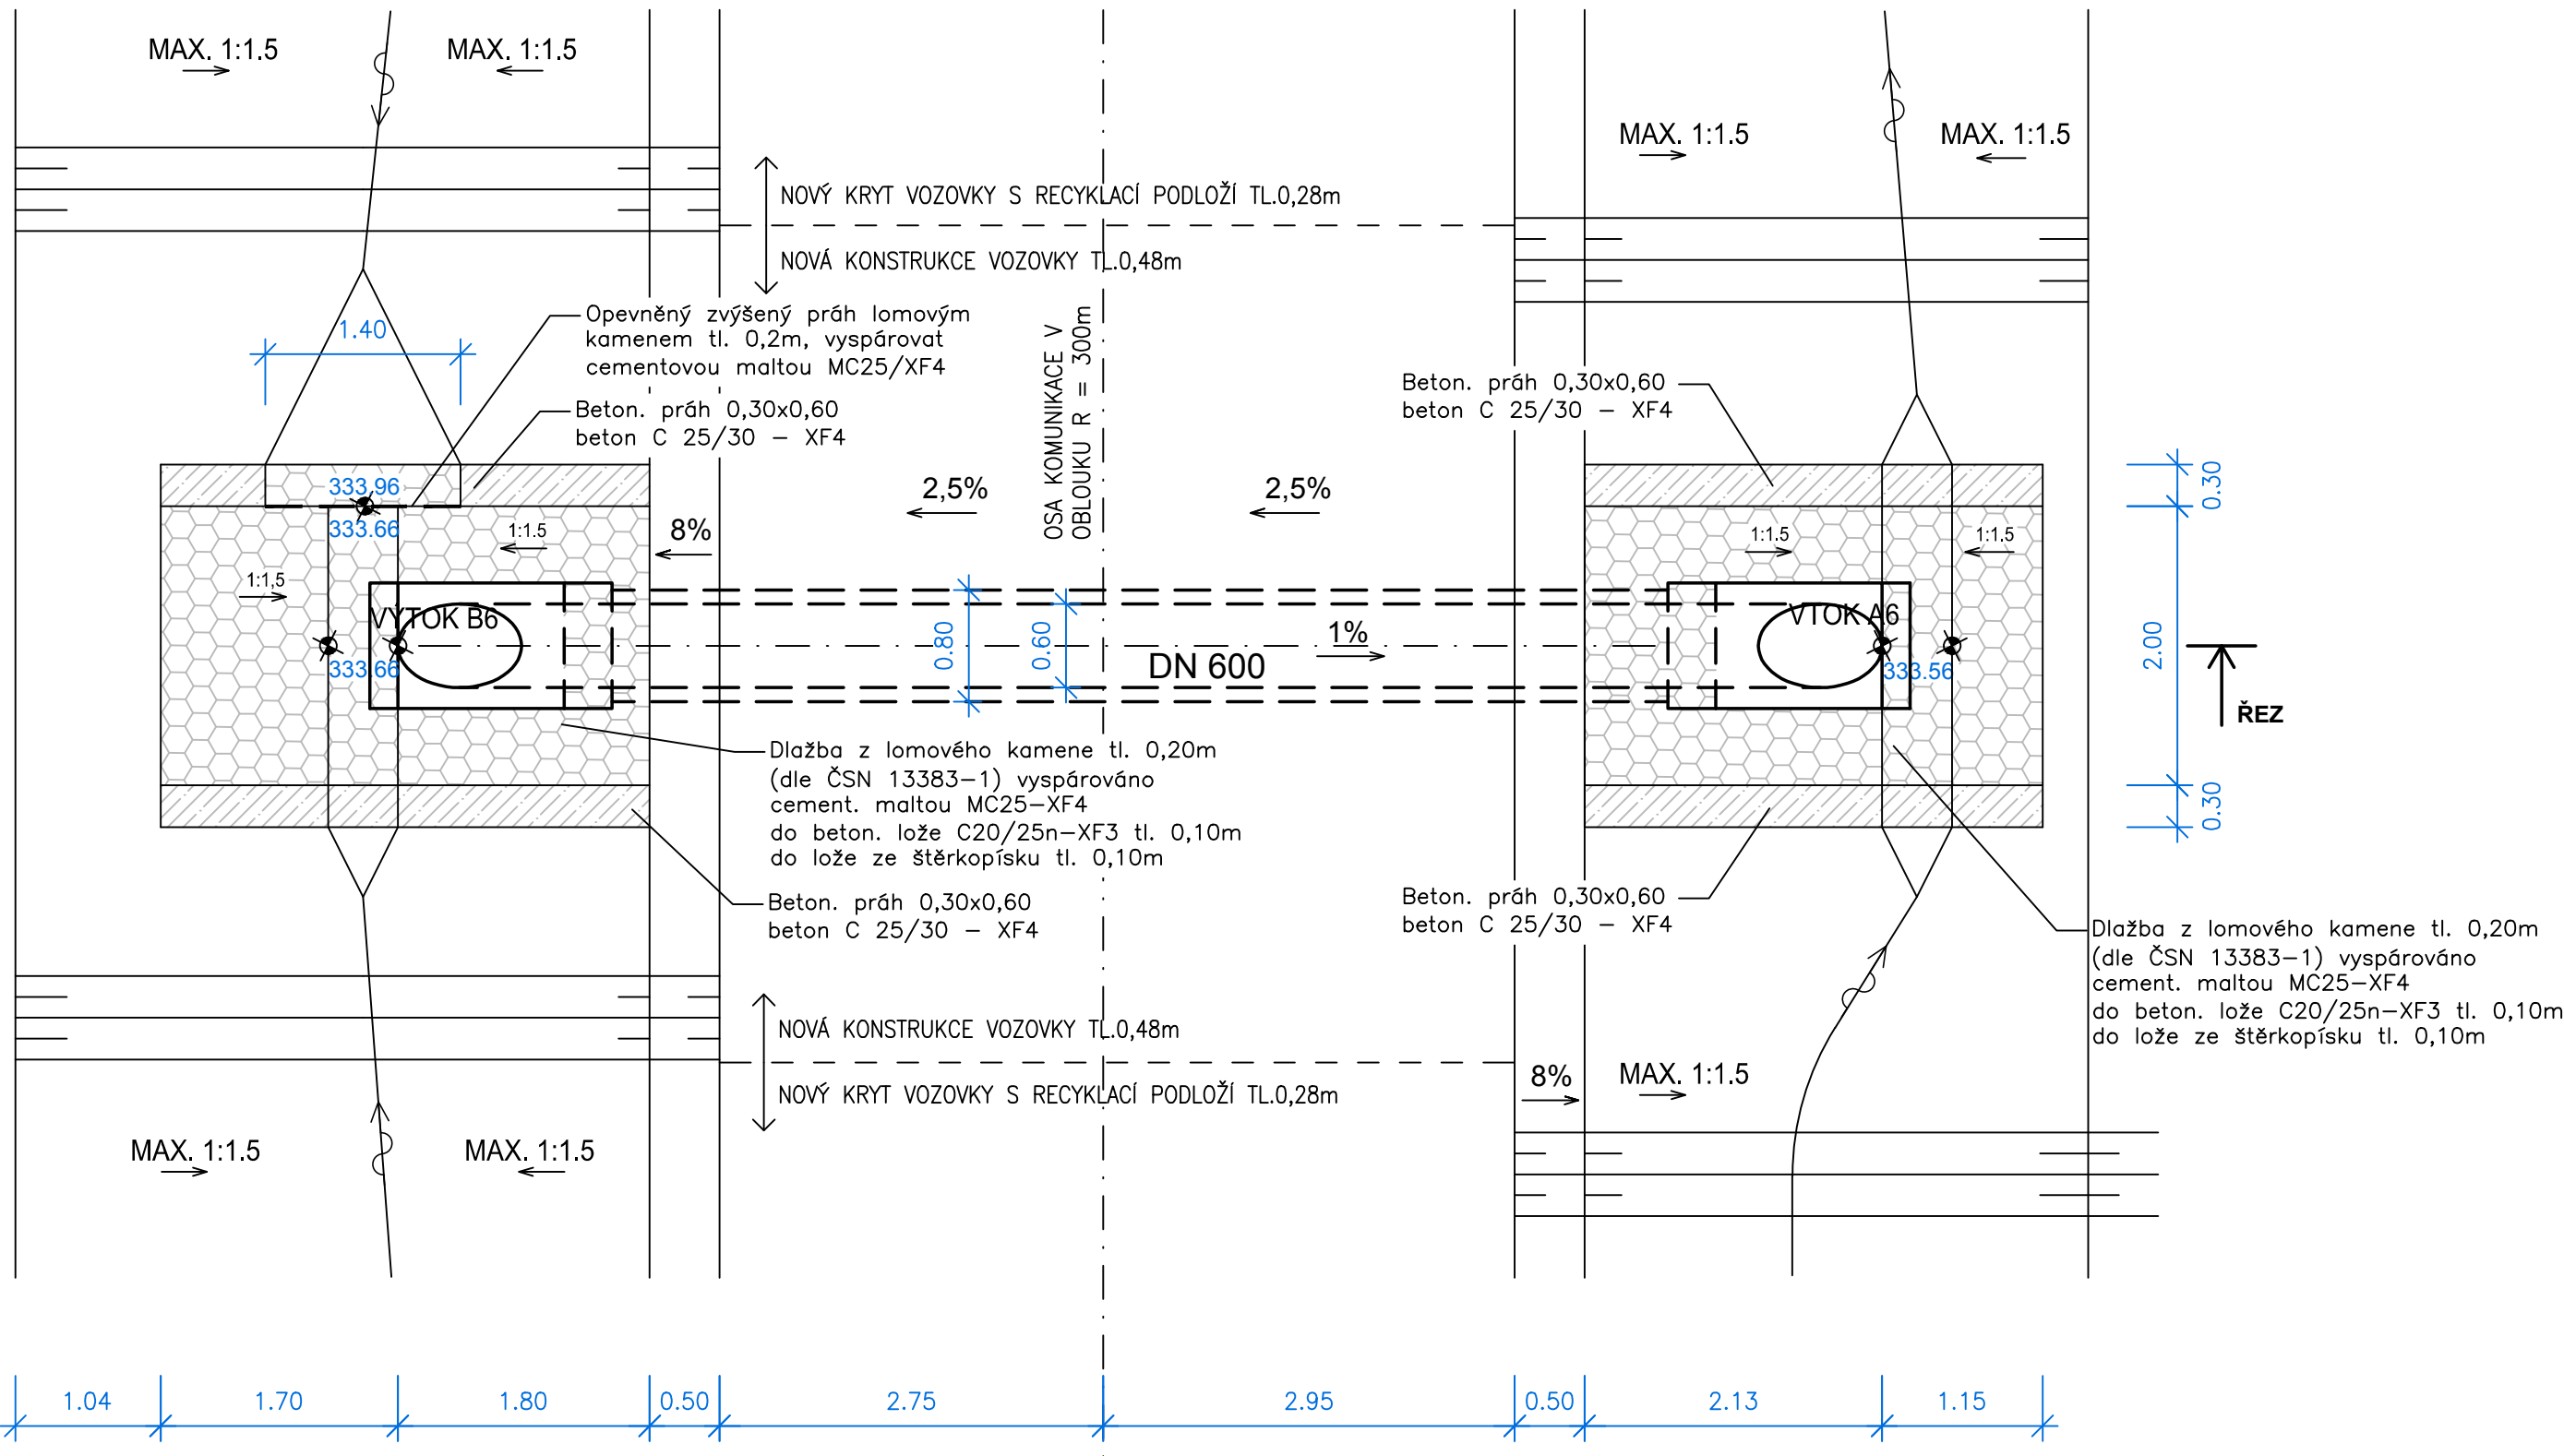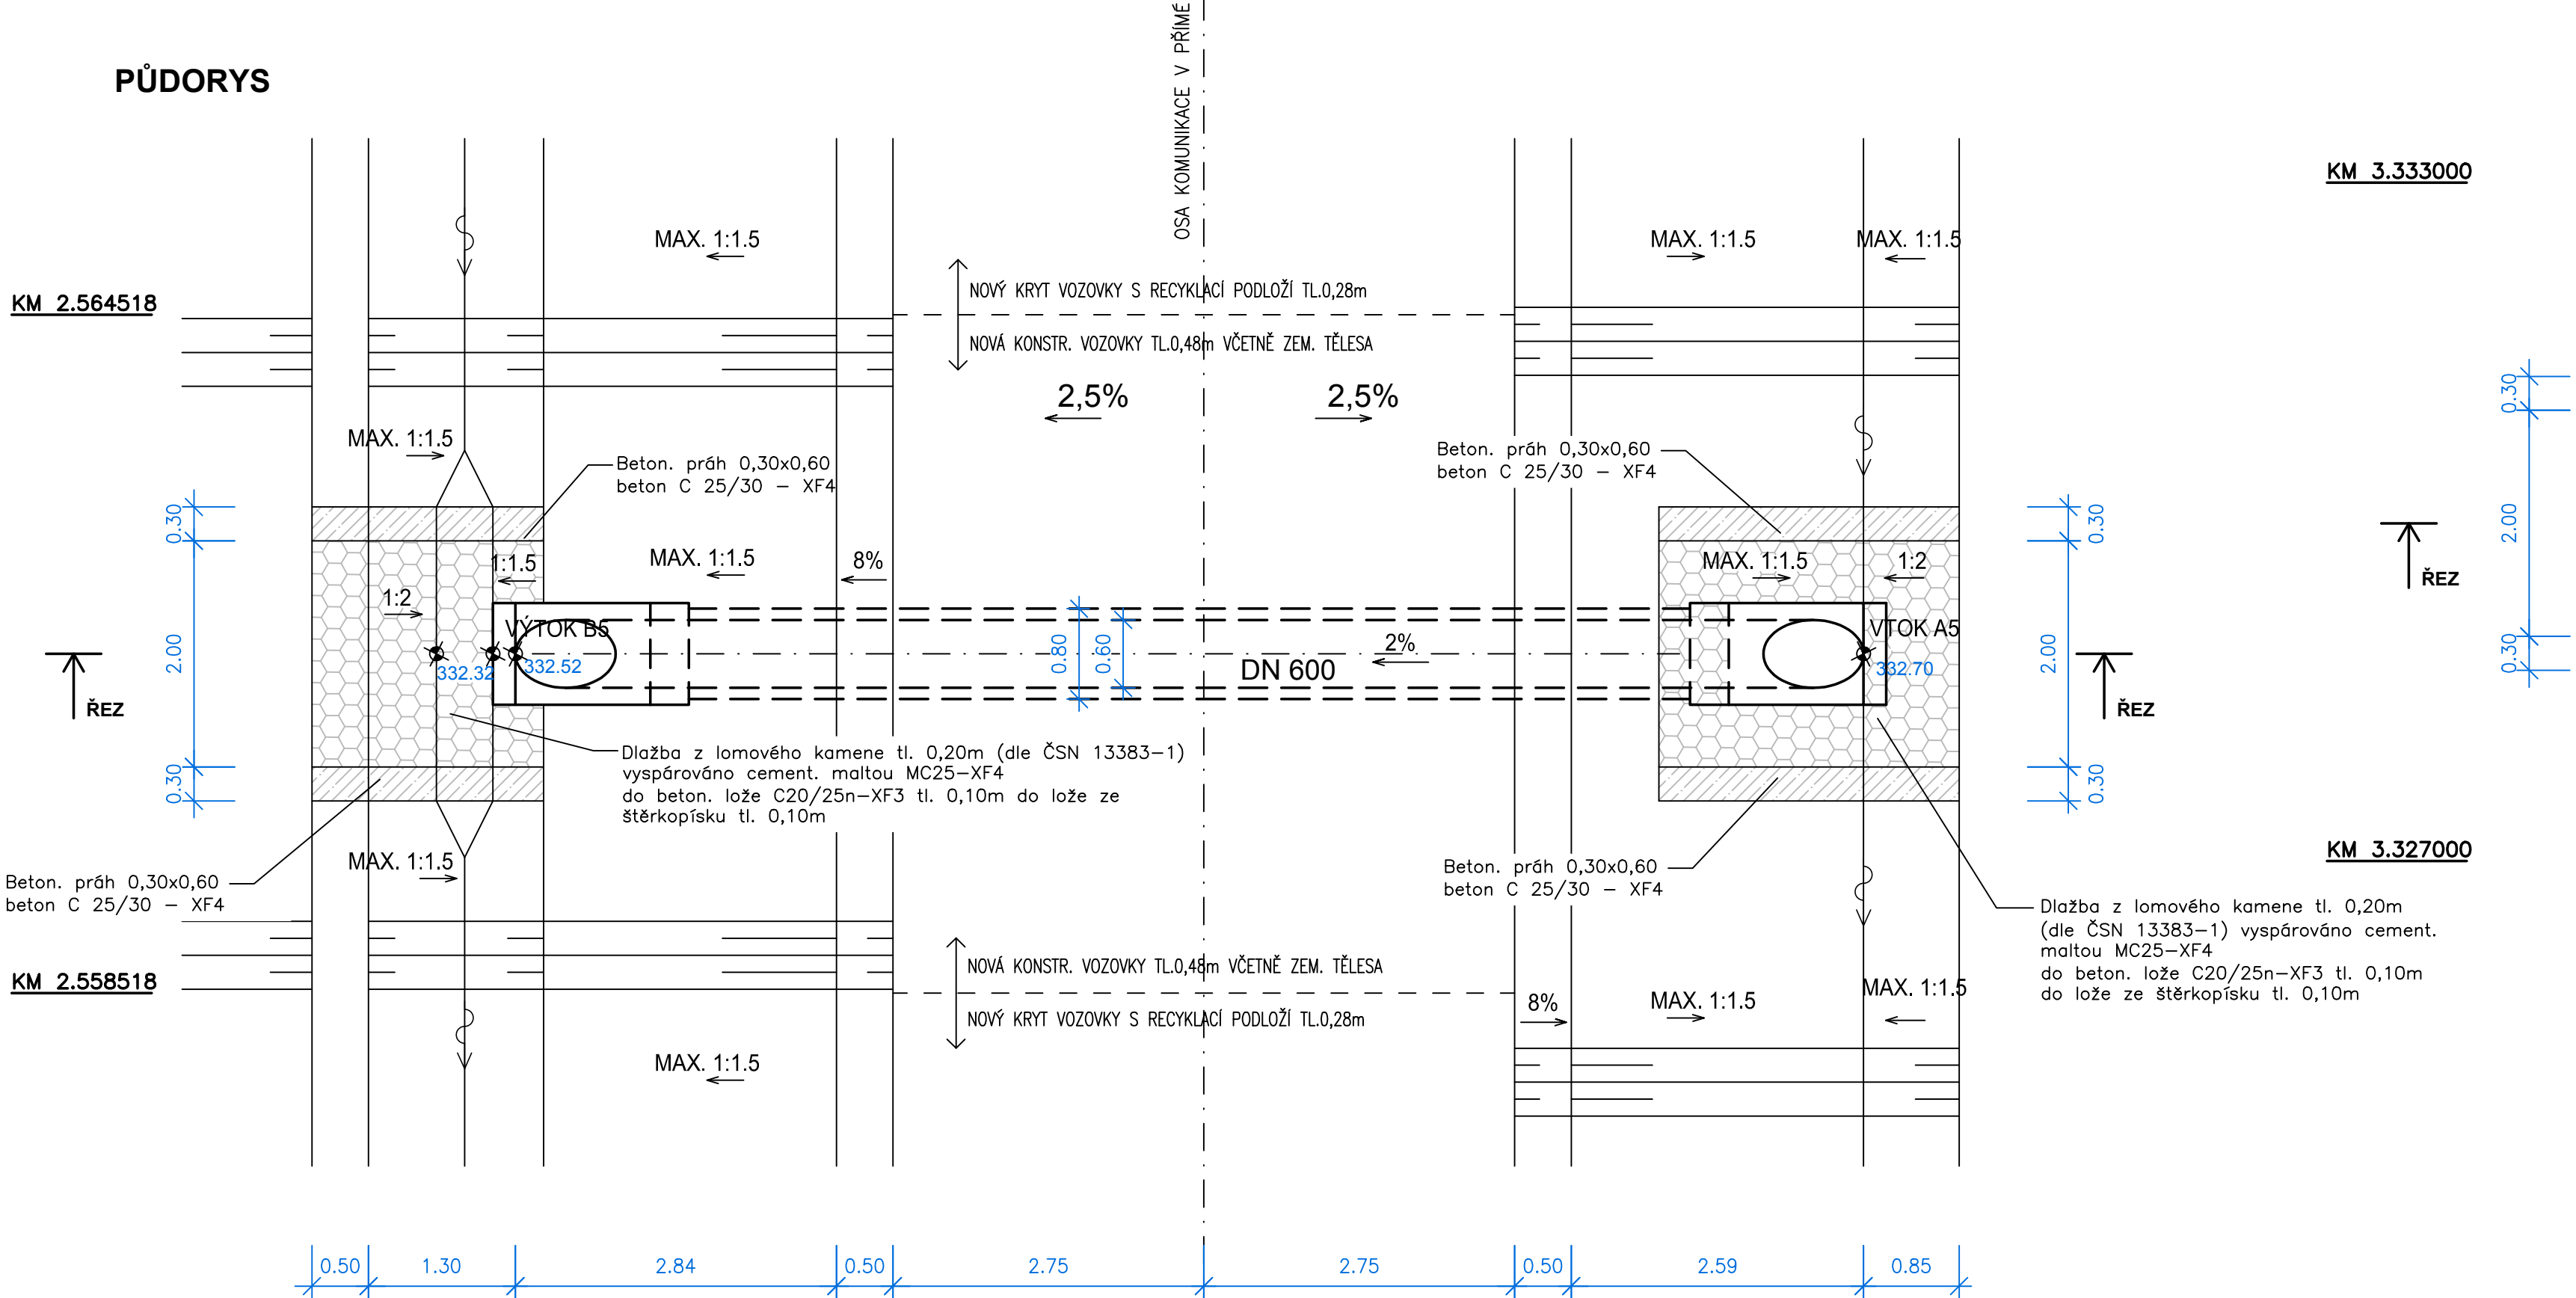

POZN.: VŠECHNY BETONOVÉ PLOCHY VE STYKU SE ZEMINOU BUDOU OPATŘENY NÁTĚREM 1xNPe+2xNa

ČÁST B  
SO 101

Objednatel: <b>KRAJSKÁ SPRÁVA A ÚDRŽBA SILNIC STŘEDOČESKÉHO KRAJE, PŘÍSPĚVKOVÁ ORGANIZACE</b> ZBOROVSKÁ 11, 150 21 PRAHA 5		<b>K SÚS</b> KRAJSKÁ SPRÁVA A ÚDRŽBA SILNIC Středočeského kraje	
--	--	---	--

Souřadnicový systém S–JTSK, Výškový systém BpV			
Ateliér: Praha I – K Rybáře 1668/16, 147 54 Praha 4 – Tel. 226 066 111, Fax 226 066 118, e-mail: mailbox@pragoprojekt.cz			
Namýš/vypracoval: Ing. Radek CERNAN podpis: <i>Cernan</i>	Zodpovědný projektant: Ing. Zbyněk KARÁSEK podpis: <i>Karasek</i>	Realizátor: ateliér Praha I: Ing. Jan ZAPLETAL podpis: <i>Zapletal</i>	Zhotovitel: <b>PRAGOPROJEKT</b> PRAGOPROJEKT, s.r.o., K Rybáře 1668/16, 147 54 Praha 4
Technická kontrola: Ing. Dominika URBANOVÁ podpis: <i>Urbanova</i>	Hlavní inženýr projektu: Ing. Radek CERNAN podpis: <i>Cernan</i>		

Kraj: STŘEDOČESKÝ		Čís. zakázky:		17 179 2
Obec: BOJETICE, DOBROVICE		Čís. akce:		12 439
Objednatel: KSUS STŘEDOČESKÉHO KRAJE, ZBOROVSKÁ 11, 150 21, PRAHA 5		Datum:		05.2017
Akce: III/27513 JEMNÍKY - BOJETICE, REKONSTRUKCE, II. ETAPA		Formát:		10xA4
Objekt: SO 101 REKONSTRUKCE SIL. III/27513		Měřítko:		1:50
Příloha: PROPUSTKY, DÍL 2		Stupeň:		Souprava:
		PDPS		
		Čís. přílohy:		5.2