KOORDINAČNÍ SITUACE
DÍL 2, M 1:1000

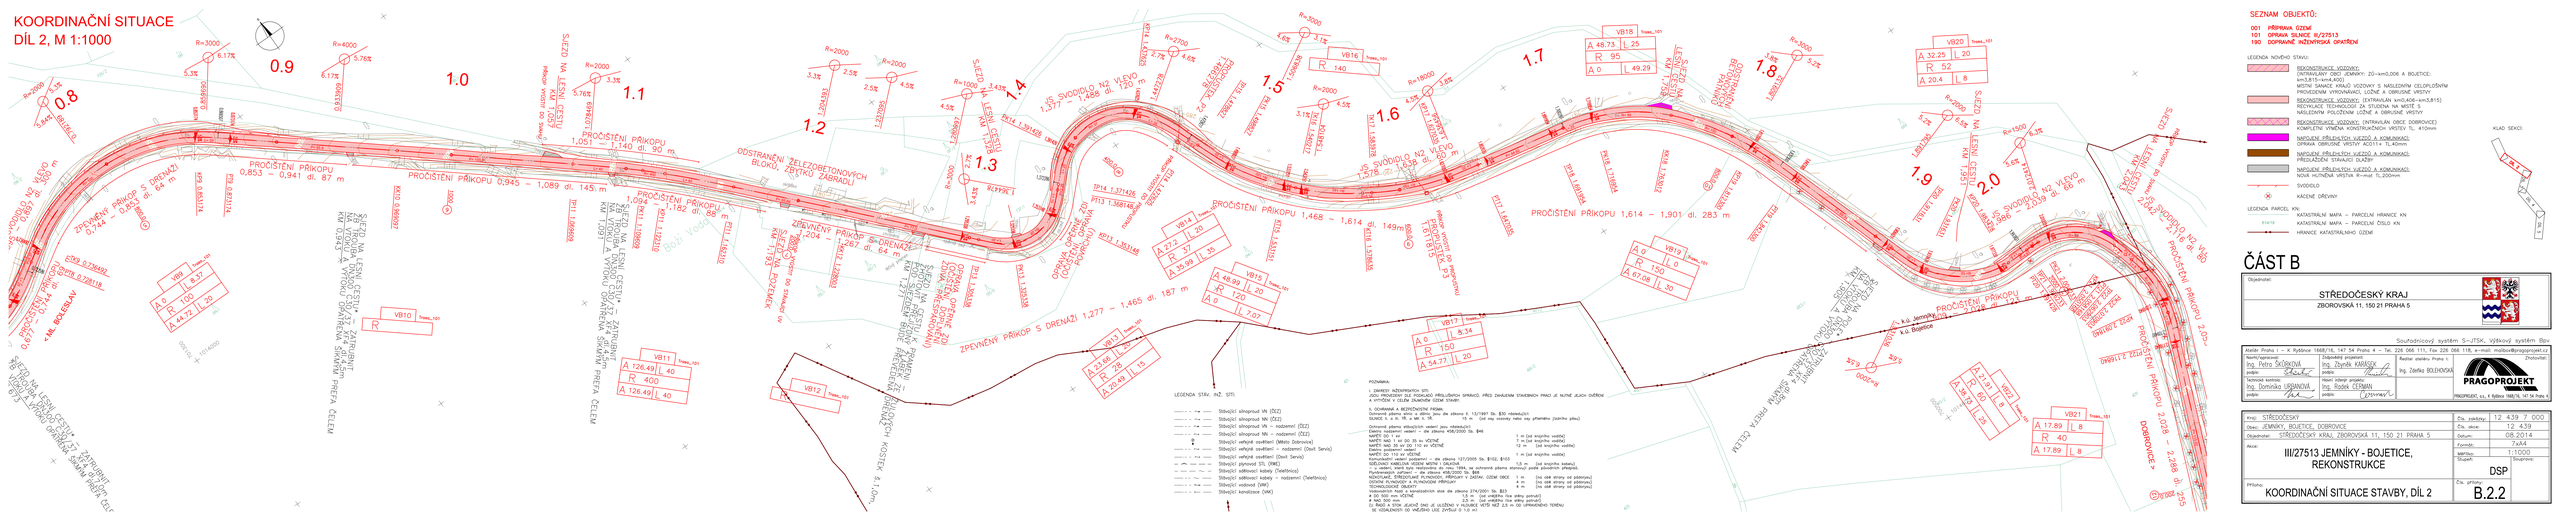
0.8
0.9
1.0
1.1
1.2
1.3
1.4
1.5
1.6
1.7
1.8
1.9
2.0
PROČIŠTĚNÍ PŘÍKOPU 0,853 – 0,941 dl. 87 m
PROČIŠTĚNÍ PŘÍKOPU 0,945 – 1,089 dl. 145 m
PROČIŠTĚNÍ PŘÍKOPU 1,051 – 1,140 dl. 90 m
PROČIŠTĚNÍ PŘÍKOPU 1,182 dl. 88 m
PROČIŠTĚNÍ PŘÍKOPU 1,468 – 1,614 dl. 149 m
PROČIŠTĚNÍ PŘÍKOPU 1,614 – 1,901 dl. 283 m
PROČIŠTĚNÍ PŘÍKOPU 1,901 – 2,028 dl. 127 m
PROČIŠTĚNÍ PŘÍKOPU 2,028 – 2,288 dl. 260 m
ZPEVNĚNÝ PŘÍKOP S DRENÁŽÍ 0,744 – 0,853 dl. 109 m
ZPEVNĚNÝ PŘÍKOP S DRENÁŽÍ dl. 64 m
ZPEVNĚNÝ PŘÍKOP S DRENÁŽÍ 1,377 – 1,465 dl. 187 m
ZPEVNĚNÝ PŘÍKOP S DRENÁŽÍ 1,267 dl. 64 m
ZPEVNĚNÝ PŘÍKOP S DRENÁŽÍ 1,404
OPRAVA ČELEZNÉHO ODVODŇOVACÍHO PRŮRUBU
OPRAVA ČELEZNÉHO ODVODŇOVACÍHO PRŮRUBU
ODSTRANĚNÍ "ŽELEZOBETONOVÝCH BLOKŮ, ZBYTKŮ ZÁBRADLÍ