Souřadnicový systém S-JTSK, Výškový systém Bpv

Zhotovitel: PRAGOPROJEKT	ZÁBOROVÝ ELABORÁT		
	Příloha: Situace pozemků ZPF pro výpočet odvodů - část 2	Datum:	09.2014
		Měřítko:	1:000
		Č. příl.:	6.8.2
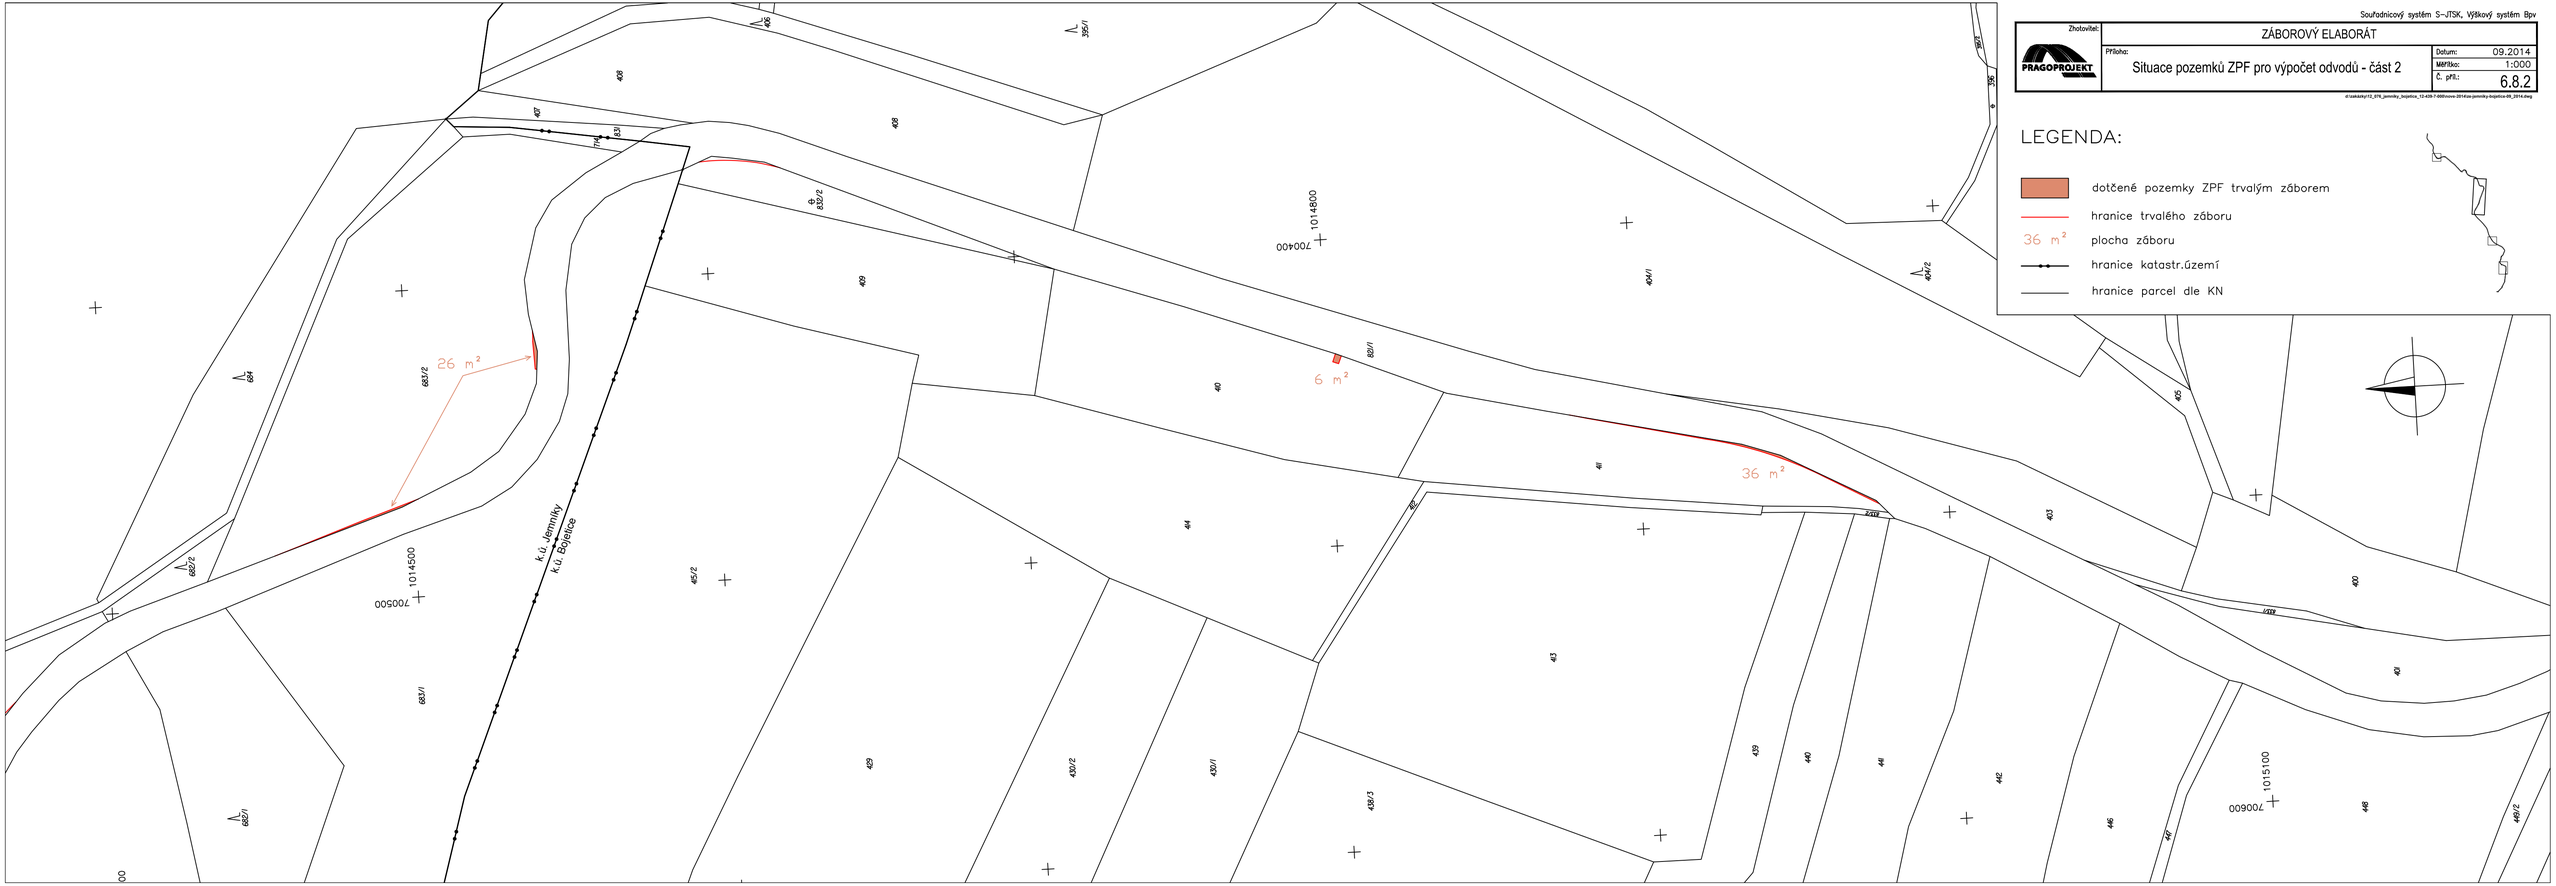
d:\zakázky\12_076_jemníky_bojetice_12-029-7-000\nove-2014\zas-jemniky-bojetice-09_2014.dwg