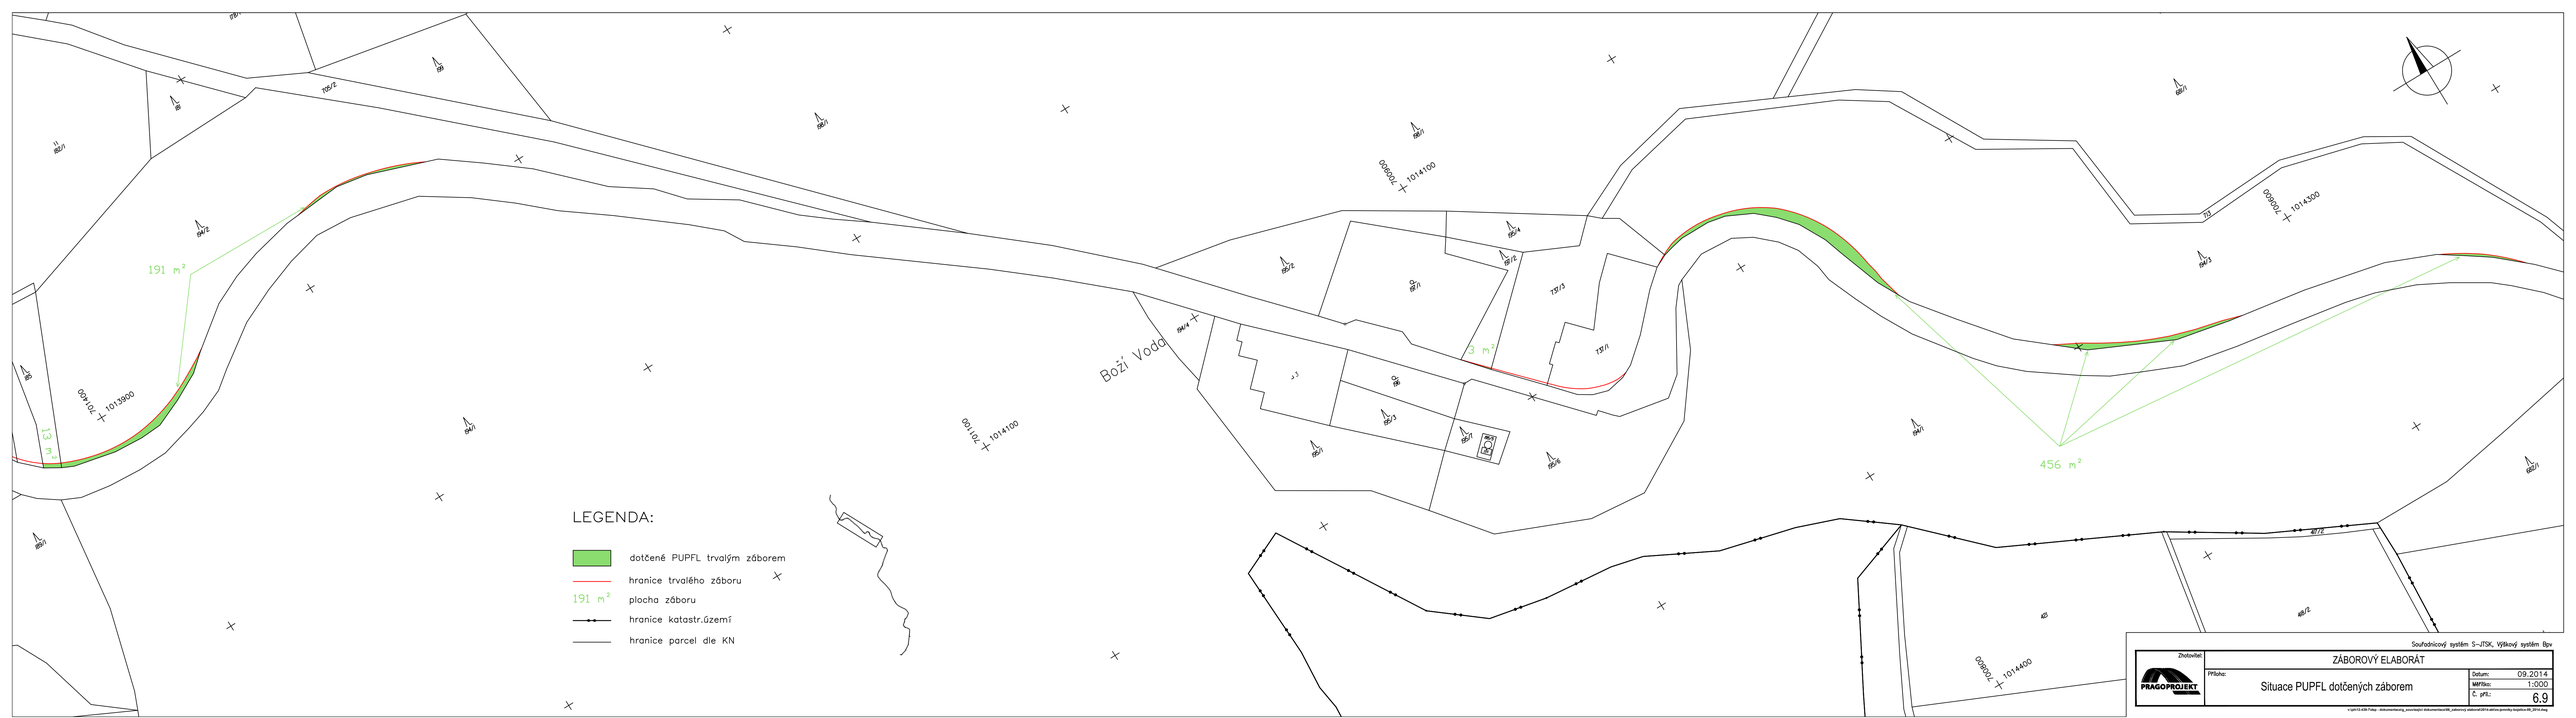

Souřadnicový systém S-JTSK, Výškový systém Bpv

Zhotovitel: PRAGOPROJEKT	ZÁBOROVÝ ELABORÁT		
	Příloha: Situace PUPFL dotčených záborem	Datum:	09.2014
		Měřítko:	1:000
		Č. příl.:	6.9