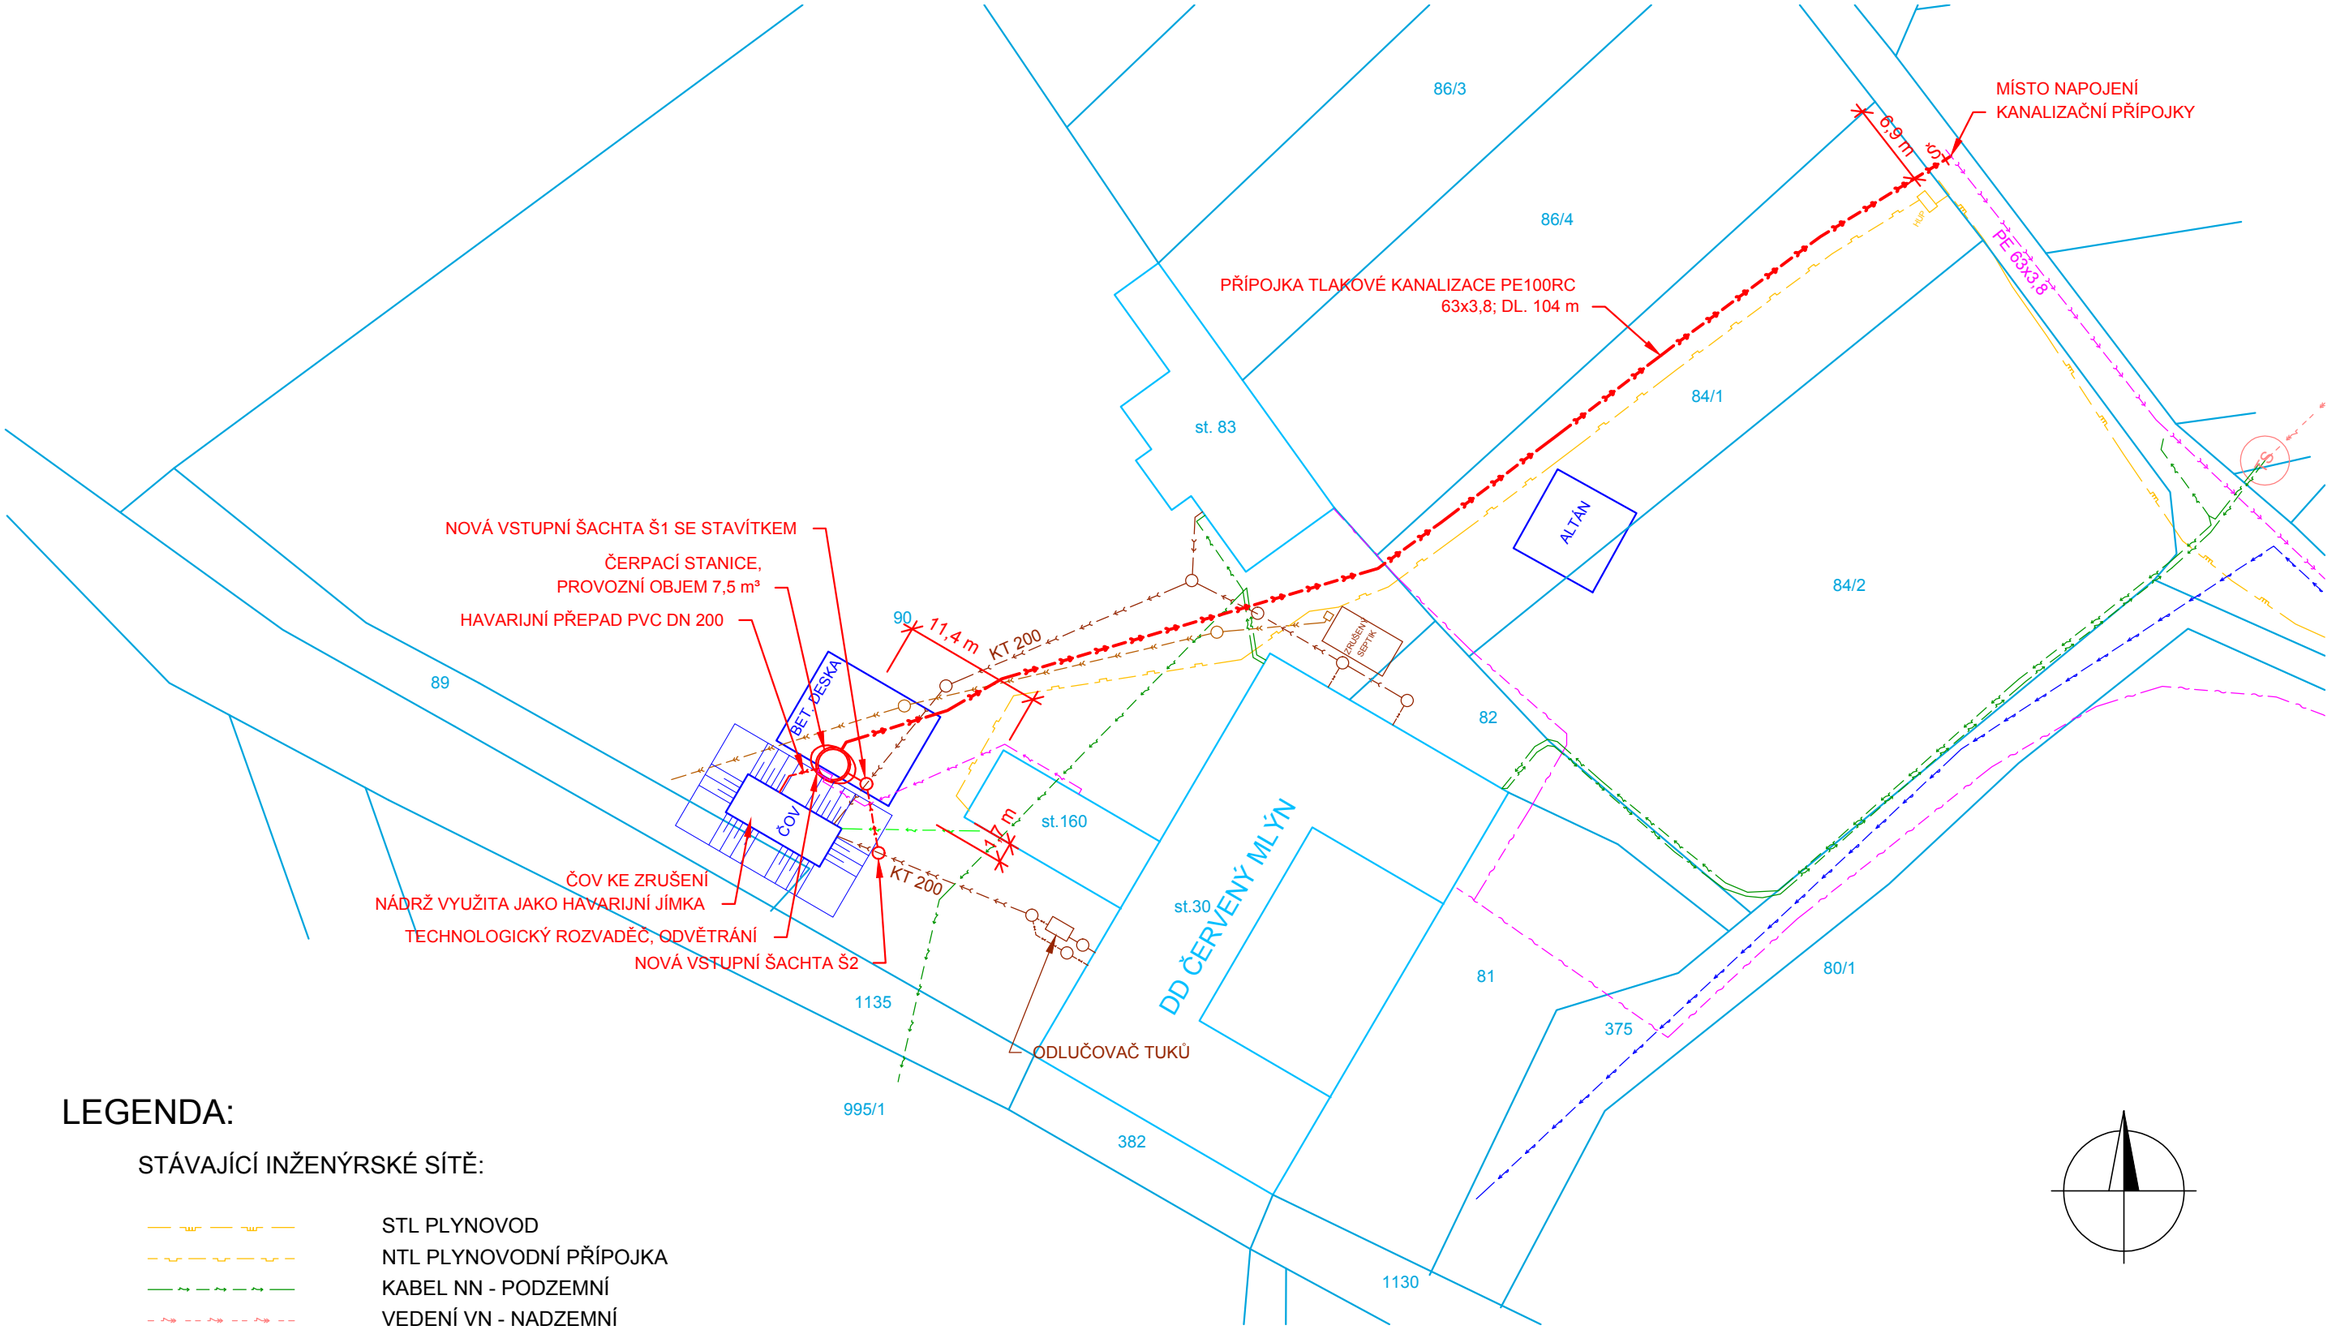

LEGENDA:

STÁVAJÍCÍ INŽENÝRSKÉ SÍTĚ:

- STL PLYNOVOD
- NTL PLYNOVODNÍ PŘÍPOJKA
- KABEL NN - PODZEMNÍ
- VEDENÍ VN - NADZEMNÍ
- VEŘEJNÝ VODOVOD
- SDĚLOVACÍ VEDENÍ
- DEŠŤOVÁ KANALIZACE
- SPLAŠKOVÁ KANALIZACE
- TLAKOVÁ KANALIZACE OBCE VŠESTUDY

PROJEKTOVANÉ INŽENÝRSKÉ SÍTĚ A OBJEKTY:

- PROPOJOVACÍ POTRUBÍ GRAVITAČNÍ KANALIZACE
- PŘÍPOJKA TLAKOVÉ KANALIZACE
- SILOVÝ KABEL NN - PŘÍVOD EL. ENERGIE
- PROJEKTOVANÁ ČERPACÍ STANICE

Zhotovitel:	Ing.Karel Krňanský, Šumavská 22, 120 00 Praha 2, Tel: 608 347 365	Vypracoval:	Ing.Karel Krňanský
Investor:	Červený Mlýn Všestudy, poskytovatel soc.služeb, Všestudy 23, 277 46 Veltrusy	Projektant:	Ing. Karel Krňanský
VŠESTUDY		Ou / Mu :	Všestudy
DOMOV DŮCHODCŮ ČERVENÝ MLÝN		Kraj:	Středočeský
		Formát :	2 A4
		Datum :	02/2015
		Stupeň :	UR
PŘÍPOJKA TLAKOVÉ KANALIZACE		Číslo zakázky :	1-15-01
		Měřítko	1:500
KOORDINAČNÍ SITUACE		Číslo paré	Číslo přílohy C3