

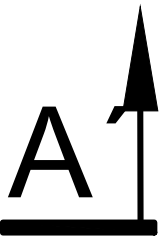
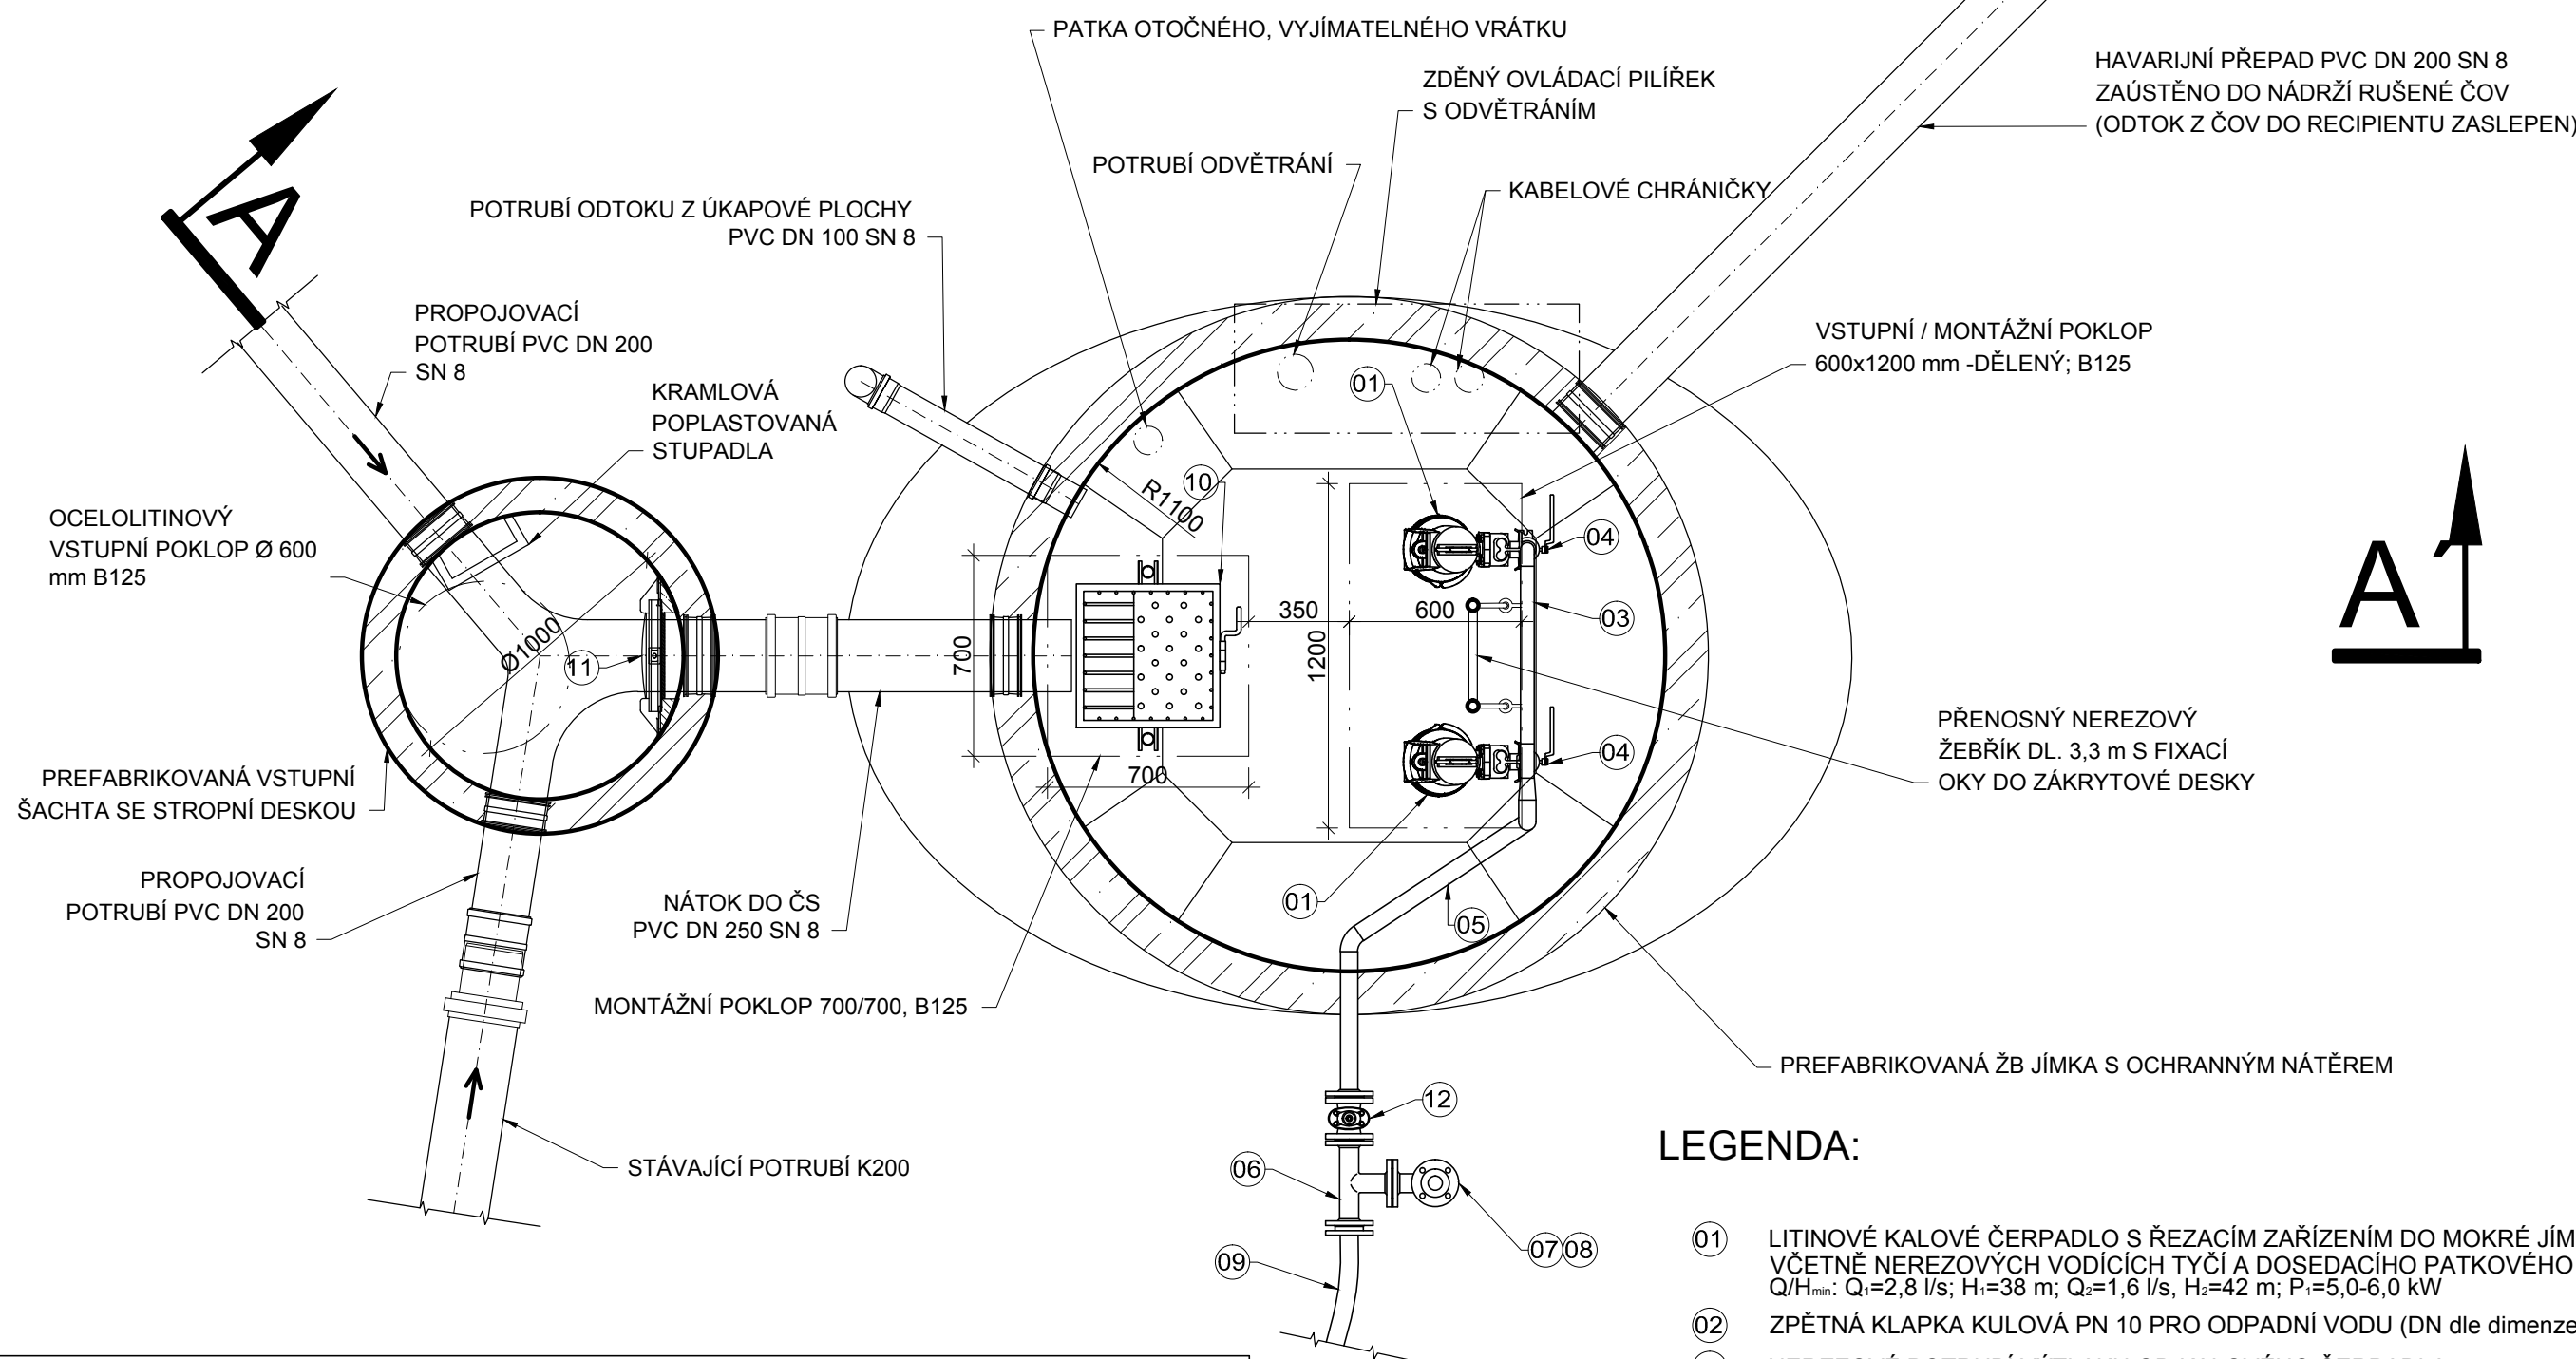


PŮDORYSNÝ ŘEZ

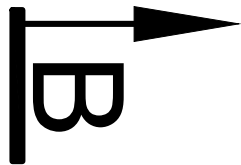

LEGENDA:

- 01 LITINOVÉ KALOVÉ ČERPADLO S ŘEZAČÍM ZAŘÍZENÍM DO MOKRÉ JÍMKY VČETNĚ NEREZOVÝCH VODÍČÍCH TYČÍ A DOSEDACÍHO PATKOVÉHO KOLENE Q/H_{min}: Q₁=2,8 l/s; H₁=38 m; Q₂=1,6 l/s; H₂=42 m; P₁=5,0-6,0 kW
- 02 ZPĚTNÁ Klapka KULOVÁ PN 10 PRO ODPADNÍ VODU (DN dle dimenze výtlaku z čerpadla)
- 03 NEREZOVÉ POTRUBÍ VÝTLAKU OD KALOVÉHO ČERPADLA
- 04 UZAVÍRACÍ ARMATURA VÝTLAKU OD ČERPADLA - PN 10
- 05 SPOLEČNÉ POTRUBÍ VÝTLAKU - NEREZ DN 50
- 06 T-KUS DN 50/50 PN 10
- 07 PATNÍ KOLENO DN 50 PN 10
- 08 PROPLACHOVACÍ SOUPRAVA DN 50 S PŘIPOJENÍM HASIČSKOU SPOJKOU "C"
- 09 POTRUBÍ VÝTLAKU PE 100RC SDR 17, PE 63x3,8
- 10 NEREZOVÝ ČESLICOVÝ KOŠ NA HRUBÉ SHABKY OSAZENÝ NA LIŽINÁCH VČETNĚ ÚCHOPOVÉHO OKA A VÝKLOPNÉHO DNA, ŠÍŘE PRŮLIN 50 mm
- 11 NEREZOVÉ DESKOVÉ KANALIZAČNÍ ŠOUPÁTKO S NESTOUPAVÝM VŘETENEM NA ZEĎ DN 250 (doporučuje se)
- 12 ŠOUPÁTKO PRO ODPADNÍ VODU DN 50 SE ZEMNÍ ZÁKOPOVOU SOUPRAVOU

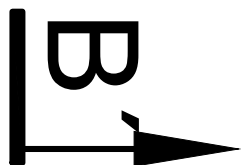

Zhotovitel:	Ing.Karel Krňanský, Šumavská 22, 120 00 Praha 2, Tel: 608 347 365			Wypracoval:	Ing.Karel Krňanský	
Investor:	Červený Mlýn Všestudy, poskytovatel soc.služeb, Všestudy 23, 277 46 Veltrusy			Projektant:	Ing. Karel Krňanský	
VŠESTUDY DOMOV DŮCHODCŮ ČERVENÝ MLÝN PŘÍPOJKA TLAKOVÉ KANALIZACE				Ou / Mu :	Všestudy	
				Kraj:	Středočeský	
				Formát :	2 A4	
				Datum :	02/2015	
				Stupeň :	UR	
				Číslo zakázky :	1-15-01	
				Měřítko	1:25	
ČSOV - PŮDORYSNÝ ŘEZ				Číslo paré		Číslo přílohy
						D2