
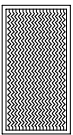
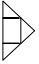



TABULKA MÍSTNOSTÍ - 1.NP


Č.M.	NÁZEV MÍSTNOSTI	m2	PODLAHA	STĚNY	STROP
1.01	ZADVEŘÍ	2,55	KAMENNÁ DLAŽBA	OMÍTKA	OMÍTKA
1.02	RECEPCE	23,18	LITÉ TERACO	OMÍTKA	OMÍTKA
CELKEM		25,73			


ČISTÍCI ZONA

HASÍCÍ PŘÍSTROJ

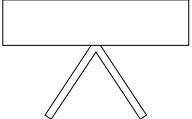



 

TURNIKET


OSVĚTLENÍ

DESKOVÝ RADIÁTOR

EL.ROZVADĚČ

LEGENDA MATERIÁLŮ:

 BOURACÍ A DEMONTÁŽNÍ PRÁCE	 KAMENNÁ PRAŽSKÁ KOSTKA
 SADROKARTONOVÉ KONSTRUKCE STÁVAJÍCÍ	 VELKOFORMÁTOVÁ KAMENNÁ DLAŽBA
 ZDĚNÉ KONSTRUKCE STÁVAJÍCÍ	 ZDĚNÉ KONSTRUKCE NOVÉ

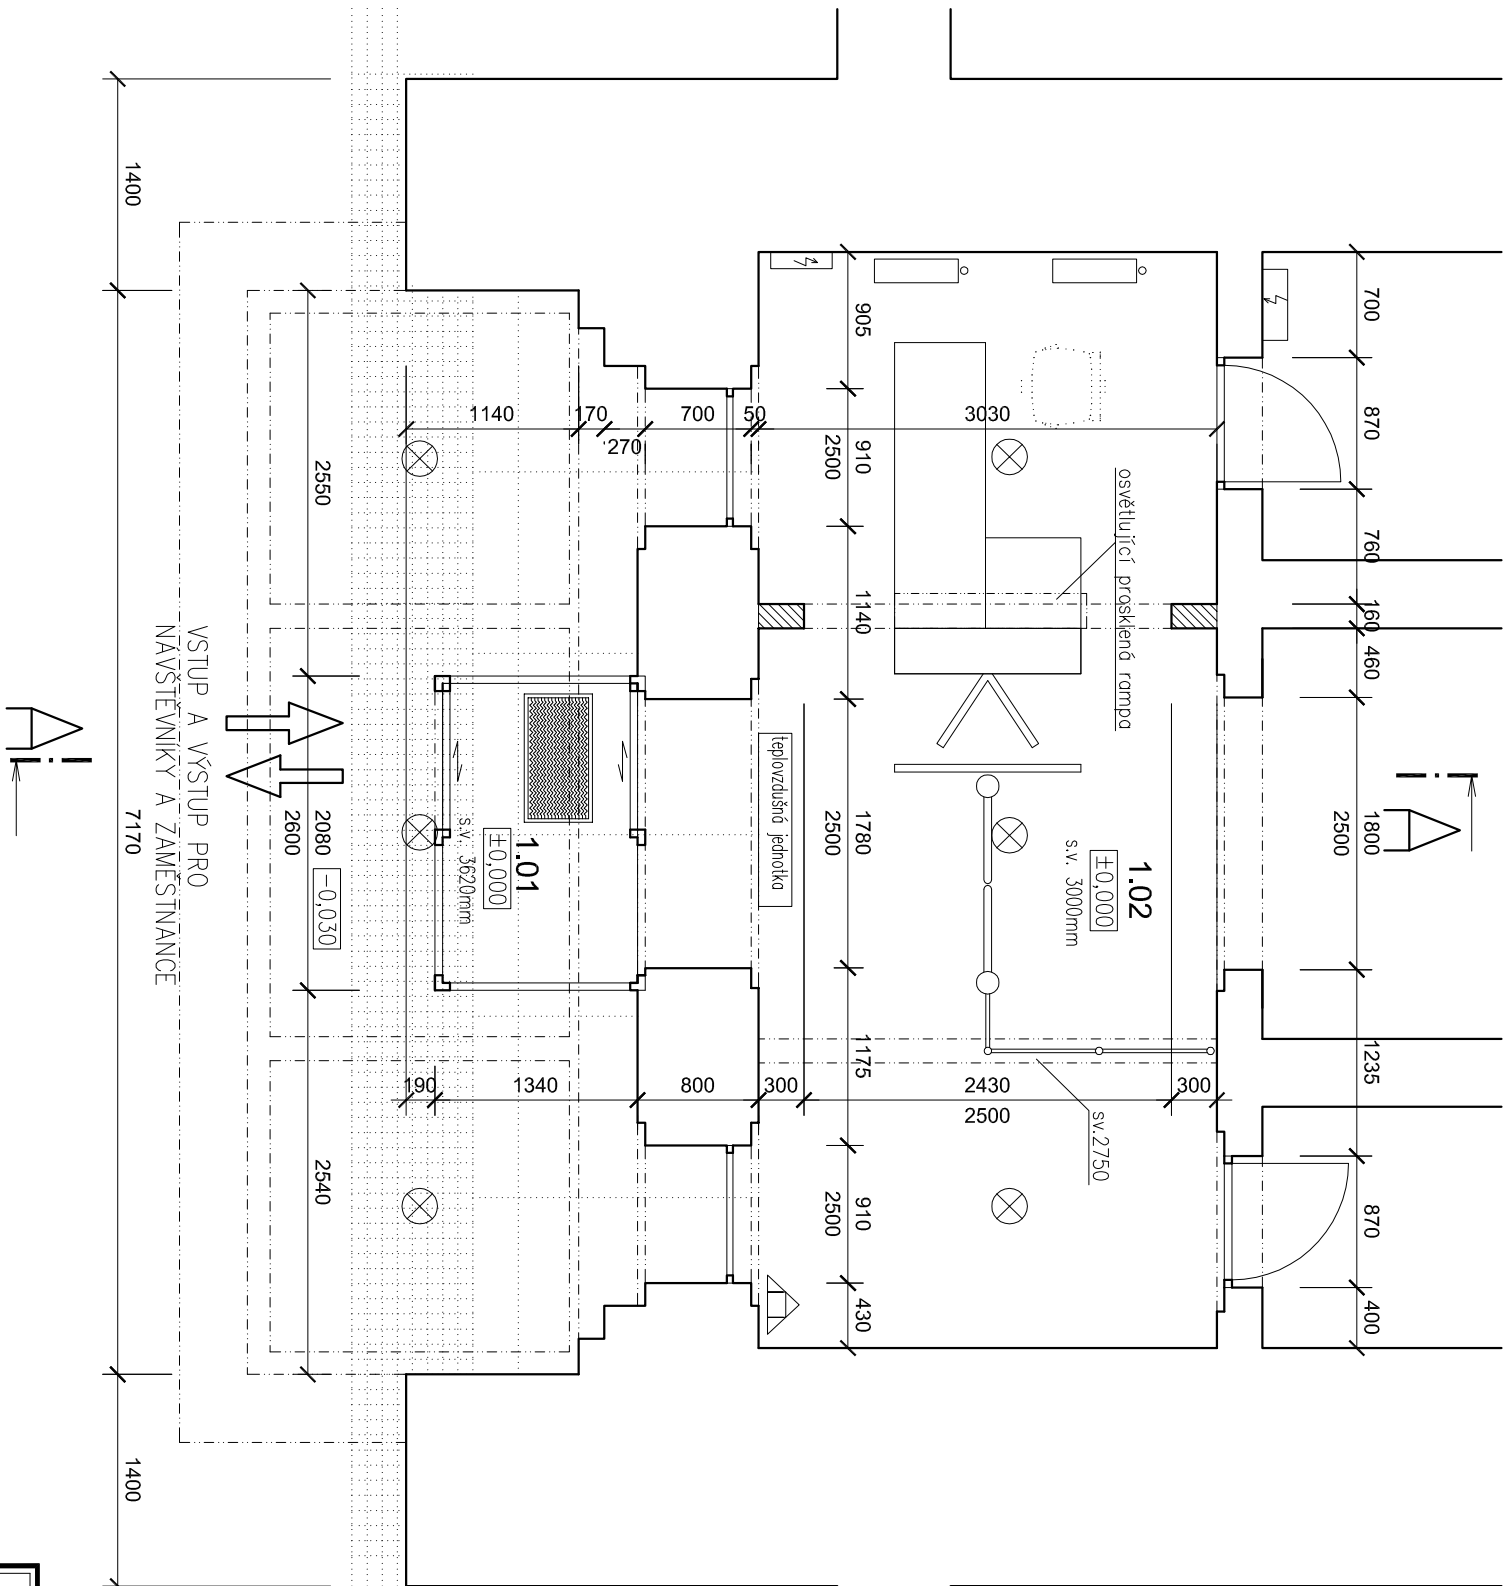

±0,000 =		m.n.m.		VERZE:		PARE:		
GEN.PROJEKTANT : Ing. Jaroslav Borovička								
VYPRACOVAL : Ing. Jan Macek								
INVESTOR : Středočeský kraj, Krajský úřad, Zborovská 11, Praha 5, 150 21								
MÍSTO : Středočeský kraj, Krajský úřad, Zborovská 11, Praha 5, 150 21								
AKCE : Stavební úprava vstupu								
obsah výkresu				č. výkresu				
STÁVAJÍCÍ STAV				D.1.1.2				
PŮDORYS								
č. zakázky	formát	A3	datum	6/2019	účel	DPS	měřítko	1:50