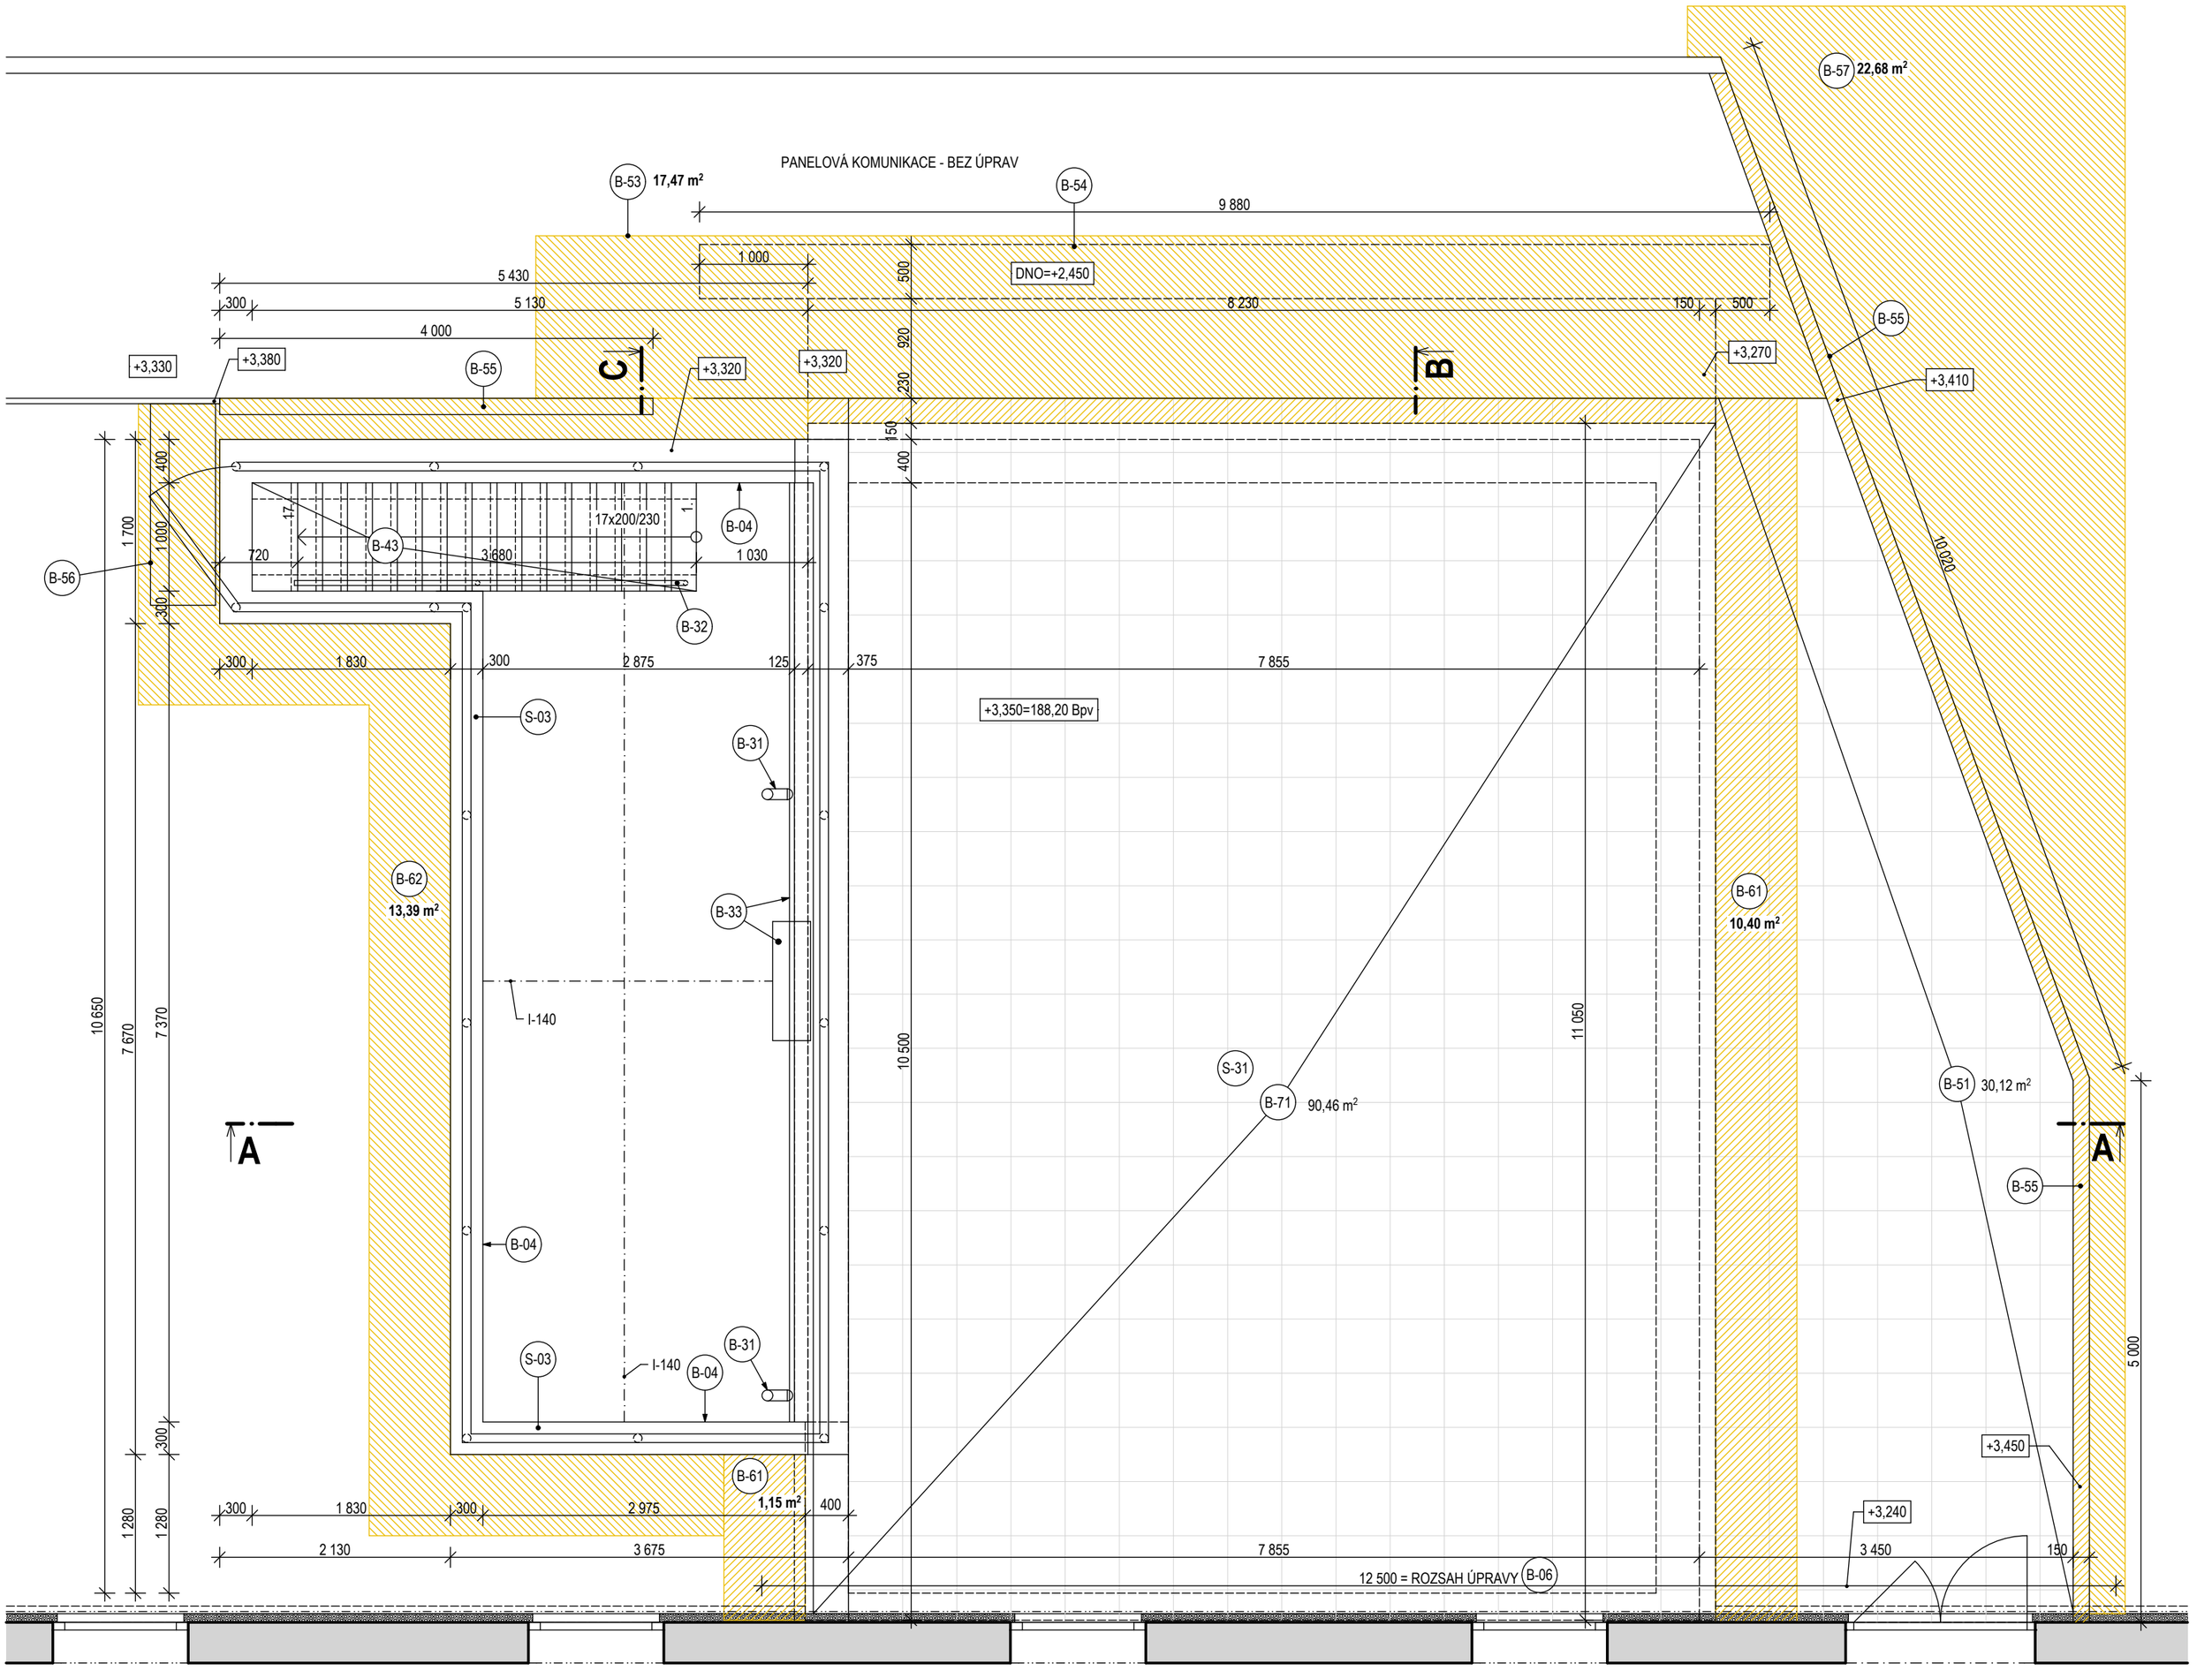

OBJEKT SPOJOVACÍ CHODBY
(OTVORY NEZAKRESLENY)

LEGENDA STÁVAJÍCÍCH KONSTRUKCÍ - STŘECHA

S-03 STĚNY ŽELEZOBETONOVÉ, PLNÍ I FUNKCI HYDROIZOLAČNÍ.

S-31 POCHOZÍ STŘEŠNÍ KONSTRUKCE V PŘEDPOKLÁDANÉ SKLADBĚ:
- BETONOVÁ DLAŽBA 500x500x60mm
- PÍSKOVÝ PODSYP TL.60mm
- OCHRANNÁ BETONOVÁ MAZANINA TL.50mm
- ASFALTOVÁ HYDROIZOLACE
- VYROVNÁVACÍ POTĚR TL.30mm
- ŽELEZOBETONOVÁ STROPNÍ KONSTRUKCE TL.150mm

(INTERIÉR)

POZN.: SKLADBA STŘECHY NEBYLA DOLOŽENA, UVEDENÁ SKLADBA JE PŘEDPOKLÁDANÁ DLE DOBOVÝCH ZVYKLOSTÍ, SONDY NEBYLY PROVÁDĚNY. SKUTEČNÁ SKLADBA SE MŮŽE LIŠIT.

LEGENDA STAVEBNÍCH ÚPRAV - STŘECHA

B-04 CELOPLOŠNÉ OMYTÍ ŽELEZOBETONOVÝCH STĚN TLAKOVOU VODOU, DLE POTŘEBY ODMAŠTĚNÍ.
OTLUČENÍ POŠKOZENÝCH A DEGRADOVANÝCH ČÁSTÍ POVRCHU - PŘEDPOKLÁDANÝ ROZSAH DO 5% . NÁSLEDNÁ SANACE A REPROFILACE POŠKOZENÝCH ČÁSTÍ SYSTÉMOVÝMI SANAČNÍMI HMOTAMI.

B-06 ODSTRANĚNÍ SOKLOVÉ ČÁSTI ETICS PRO POTŘEBY NAPOJENÍ HYDROIZOLACE. O PROVEDENÍ ODSTRANĚNÍ BUDE ROZHODNUTO V RÁMCI AD PO SEJMUTÍ SKLADBY STŘECHY.

B-31 ODSTRANĚNÍ ODVĚTRÁVACÍHO POTRUBÍ Z POZINKOVANÉHO PLECHU DN 100. ODSTRANĚNÍ VČETNĚ LITINOVÉ PRŮCHODKY STROPEM NÁDRŽE.

B-32 ODSTRANĚNÍ OCELOVÉHO ZÁBRADLÍ Z TR40, V DOMÍ ČÁSTI DVOUTRUBKOVÉ, HORNÍ ČÁST JEN MADLO, 2x SLOUPEK

B-33 ODSTRANĚNÍ OPLECHOVÁNÍ - OKAPNICE R.Š.330mm Z POZINKOVANÉHO PLECHU, S NATAVENOU ASFALTOVOU HYDROIZOLACÍ.

B-43 ODSTRANĚNÍ STÁVAJÍCÍHO SCHODIŠTĚ, SLOŽENÉ Z BETONOVÝCH PZD DESEK 250x80x1000mm A PODEZDĚNÉ ZDIVEM Z CDm.
VČETNĚ ODSTRANĚNÍ STAVENIŠTNÍHO ODPADU POD SCHODY O OBJEMU CCA 0,5m3.

B-51 ODSTRANĚNÍ SKLADBY POCHOZÍ ZPEVNĚNÉ PLOCHY V ROZSAHU:
- ODSTRANĚNÍ BETONOVÝCH DLAŽDIC 500x500x60mm
- ODSTRANĚNÍ KLADECÍ VRSTVY - PŘEDPOKLÁDANÁ TLOUŠŤKA 150mm
- ODSTRANĚNÍ PŮVODNÍHO TERÉNU (NAVÁŽKA) V TL. 100-200mm - DLE PRŮBĚHU NOVÝCH ZPEVNĚNÝCH PLOCH

B-53 ODSTRANĚNÍ SKLADBY PANELOVÉ VOZOVKY V ROZSAHU:
- VYJMUTÍ SILNIČNÍCH PANEL, ULOŽENÍ NA MEZISKLÁDKU PRO ZPĚTNÉ POUŽITÍ. PŘEDPOKLÁDANÁ TLOUŠŤKA 150mm
- ODSTRANĚNÍ KLADECÍ VRSTVY - PŘEDPOKLÁDANÁ TLOUŠŤKA 200mm

B-54 VYHLOUBENÍ VSAKOVACÍHO TĚLESA DO HLOUBKY 500mm VČETNĚ VYSPÁDOVÁNÍ TERÉNU. PROVÁDĚNO V PŮVODNÍM TERÉMU PRAVDĚPODOBNĚ TVOŘENÉM KONSOLIDOVANÝMI NAVÁŽKAMI.

B-55 ODSTRANĚNÍ BETONOVÉHO OBRUBNÍKU, ROZMĚR 150x250x1000mm

B-56 ODSTRANĚNÍ BETONOVÉ DLAŽBY, ROZMĚR 600x300x80mm, CELKEM 6KS

B-57 SEJMUTÍ ORNICE A ULOŽENÍ PRO ZPĚTNÉ POUŽITÍ.
ODSTRANĚNÍ PODORNIČNÍ VRSTVY DO HLOUBKY DLE PRŮBĚHU ZPEVNĚNÝCH PLOCH, ČÁST ZEMINY PONECHAT PRO ZPĚTNÝ ZÁSYP, ZBATEK ODVÉZT NA SKLÁDKU ZEMIN.

B-61 ODKOP PŮVODNÍHO TERÉNU (KONSOLIDOVANÝ NÁSYP) VE VYZNAČENÉM ROZSAHU DO VYZNAČENÉ HLOUBKY. OČIŠTĚNÍ UKONČENÍ ASFALTOVÉ HYDROIZOLACE, VIZUELNÍ KONTROLA PROVEDENÍ. DLE TECHNICKÉHO STAVU BUDE ROZHODNUTO O DALŠÍ ÚPRAVĚ.

B-62 ODKOP PŮVODNÍHO TERÉNU (KONSOLIDOVANÝ NÁSYP) VE VYZNAČENÉM ROZSAHU DO VYZNAČENÉ HLOUBKY. OČIŠTĚNÍ ŽELEZOBETONOVÉ STĚNY OMETENÍM A OMYTÍM.

B-71 ODSTRANĚNÍ SKLADBY POCHOZÍ STŘECHY V ROZSAHU:
- ODSTRANĚNÍ BETONOVÝCH DLAŽDIC 500x500x60mm
- ODSTRANĚNÍ KLADECÍ VRSTVY - PŘEDPOKLÁDANÁ TLOUŠŤKA 60mm
- ODSTRANĚNÍ OCHRANNÉ BETONOVÉ MAZANINY TL.50mm
- ODSTRANĚNÍ PŮVODNÍ ASFALTOVÉ HYDROIZOLACE

POZN.: SKLADBA STŘECHY JE PŘEDPOKLÁDANÁ DLE DOBOVÝCH ZVYKLOSTÍ, SKUTEČNÁ SKLADBA SE MŮŽE LIŠIT.

LEGENDA STÁVAJÍCÍCH HMOT

S-xx OZNAČENÍ STÁVAJÍCÍ OBVODOVÉ KONSTRUKCE - POPIS VIZ LEGENDA STÁVAJÍCÍCH KONSTRUKCÍ

STÁVAJÍCÍ KONSTRUKCE - BEZ ROZLIŠENÍ

LEGENDA BOURACÍCH PRACÍ

B-xx OZNAČENÍ DRUHU BOURACÍ PRÁCE - POPIS VIZ LEGENDA STAVEBNÍCH ÚPRAV

DOPLŇKOVÉ GRAFICKÉ VYZNAČENÍ PLOCHY K ODSTRANĚNÍ (KONSTRUKCE V POHLEDU), DOPLNĚNO OZNAČENÍM DRUHU BOURACÍCH PRACÍ

DOPLŇKOVÉ GRAFICKÉ VYZNAČENÍ STÁVAJÍCÍCH KONSTRUKCÍ K ODSTRANĚNÍ (KONSTRUKCE V ŘEZU), DOPLNĚNO OZNAČENÍM DRUHU BOURACÍCH PRACÍ

POZNÁMKA:

- VNITŘNÍ DISPOZICE OBJEKTU JSOU ZAKRESLENY DLE POSKYTNUTÉ PŮVODNÍ PROJEKTOVÉ DOKUMENTACE VČETNĚ POPISU VYUŽITÍ JEDNOTLIVÝCH MÍSTNOSTÍ.
- VEŠKERÉ DÉLKOVÉ A VÝŠKOVÉ KÓTY JSOU PŘEVZATY Z PŮVODNÍ PROJEKTOVÉ DOKUMENTACE A DLE DOPLŇKOVÉHO ZAMĚŘENÍ, PŘED REALIZACÍ STAVEBNÍCH PRACÍ JE NUTNÉ SKUTEČNÉ ROZMĚRY KONSTRUKCÍ OVĚŘIT PŘÍMO NA STAVBĚ, PŘÍPADNĚ NOVĚ NAVRŽENÉ KONSTRUKCE PŘIZPŮSOBIT SKUTEČNÉMU STAVU.
- **VÝŠKOVÝ SYSTÉM Bpv BYL PŘEVZAT Z PŮVODNÍ PROJEKTOVÉ DOKUMENTACE SEVERNÍHO A JIŽNÍHO PAVILONU - PODLAHA CHODBY =188,35 Bpv. OD PODLAHY SPOJOVACÍ CHODBY BYLO PROVEDENO MĚŘENÍ VÝŠKOVÉ ÚROVNĚ A ODVOZENY VÝŠKY Bpv. GEODETICKÉ ZAMĚŘENÍ NEBYLO PROVEDENO.**

±0,000 = PODLAHA 1.PP

ČÁST DOKUMENTACE:	**D.AR - ARCHITEKTONICKO-STAVEBNÍ ŘEŠENÍ**	
ZODP. PROJEKTANT:	ING. ALEŠ HOLEMÝ	
VYPRACOVAL:	ING. ALEŠ HOLEMÝ	
ČÍSLO ZAKÁZKY:	HM2020-02-300	

HM PROJEKT s.r.o.
JIŽNÍ 870, 500 03 HRADEC KRÁLOVÉ
e-mail: holemy.hm-projekt@volny.cz, TEL: +420776630033

HLAVNÍ PROJEKTANT:	**HM-PROJEKT s.r.o.**, JIŽNÍ 870, 500 03 HRADEC KRÁLOVÉ
VEDOUCÍ PROJEKTANT:	ING. ALEŠ HOLEMÝ
INVESTOR:	**STŘEDNÍ ODBORNÁ ŠKOLA A STŘEDNÍ ODBORNÉ UČILIŠTĚ NYMBURK** V KOLONII 1804, 288 02 NYMBURK, **IČ: 14451026**

HM PROJEKT s.r.o.
JIŽNÍ 870, 500 03 HRADEC KRÁLOVÉ
e-mail: holemy.hm-projekt@volny.cz, TEL: +420776630033

ODSTRANĚNÍ ZATÉKÁNÍ DO OBJEKTU PRO PŘEČERPÁVÁNÍ SPLAŠKŮ V AREÁLU SOŠ A SOU NYMBURK

ČÍSLO ZAKÁZKY	HM2020-02-300
DRUH PD	PPS
DATUM	08/2020
MĚŘÍTKO	1:50
OZNAČENÍ VÝKRESU	**D.AR.03**

PŮDORYS STŘECHY - BOURACÍ PRÁCE