


VZOROVÝ PŘÍČNÝ ŘEZ
V PŘÍMÉ

- provedení v přímé na úseku
cca 0.000 - 0.320

NEJEDNÁ SE O OPRAVU(REKONSTRUKCI) KOMUNIKACE
POUZE O UDRŽOVACÍ PRÁCE. UDRŽOVACÍ PRÁCE ZAHRNÚJÍ
POUZE VÝMĚNU OBRUSNÉ A V ČÁSTI LOŽNÍ VRSTVY VOZOVKY.

STAVEBNÍ ÚPRAVY VOZOVKY ZAHRNÚJÍ POUZE NUTNÉ UDRŽOVACÍ PRÁCE, NENÍ ŘEŠENO ODVODNĚNÍ VOZOVKY, NEJSOU ŘEŠENY PODKLADNÍ VRSTVY . ÚPRAVY JSOU NAVRŽENY Z DŮVODU PLÁNOVANÉ SANACE CELÉHO AREÁLU VČETNĚ KOMUNIKACÍ. Řešení celého areálu je zatím v přípravě.


LEGENDA

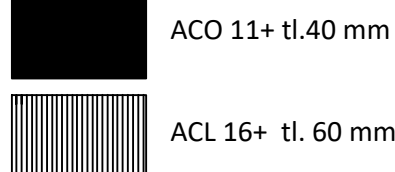

PO ODFRÉZOVÁNÍ BUDE PROVEDENA ASFALTOVÁ
ZÁLIVKA TRHLIN, KTERÉ SE OBJEVÍ PO ODFRÉZOVÁNÍ,
BUDE PROVEDENA LOKÁLNÍ OPRAVA VÝTLUKŮ,
KTERÉ BUDOU ZASAHOVAT POD FRÉZOVANÉ VRSTVY.

KONSTRUKCE VOZOVKY

ACO 11+ - ASFALTOVÝ BETON OBRUSNÉ VRSTVY		40 mm	ČSN EN 13108 - 1 (ČSN 73 6121)
PS - C - SPOJOVACÍ POSTŘÍK KATIOAKTIVNÍ Z MODIFIK. ASFALT. EMULZE	0,2 kg/m2*		ČSN 73 6129 (11.2008)
ACL 16+ - ASFALTOVÝ BETON PRO LOŽNÍ VRSTVY		60 mm	ČSN EN 13108 - 1 (ČSN 73 6121)
PS - C - SPOJOVACÍ POSTŘÍK KATIOAKTIVNÍ Z MODIFIK. ASFALT. EMULZE	0,4 kg/m2*		ČSN 73 6129 (11.2008)
RECYKLOVANÁ AB SMĚS NEBO AB FRÉZING - vyrovnávka (PROVEDENÍ POUZE V ČÁSTI ÚSEKU)			ČSN 73 6126 - 2
STÁVAJÍCÍ PODKLADNÍ VRSTVY			

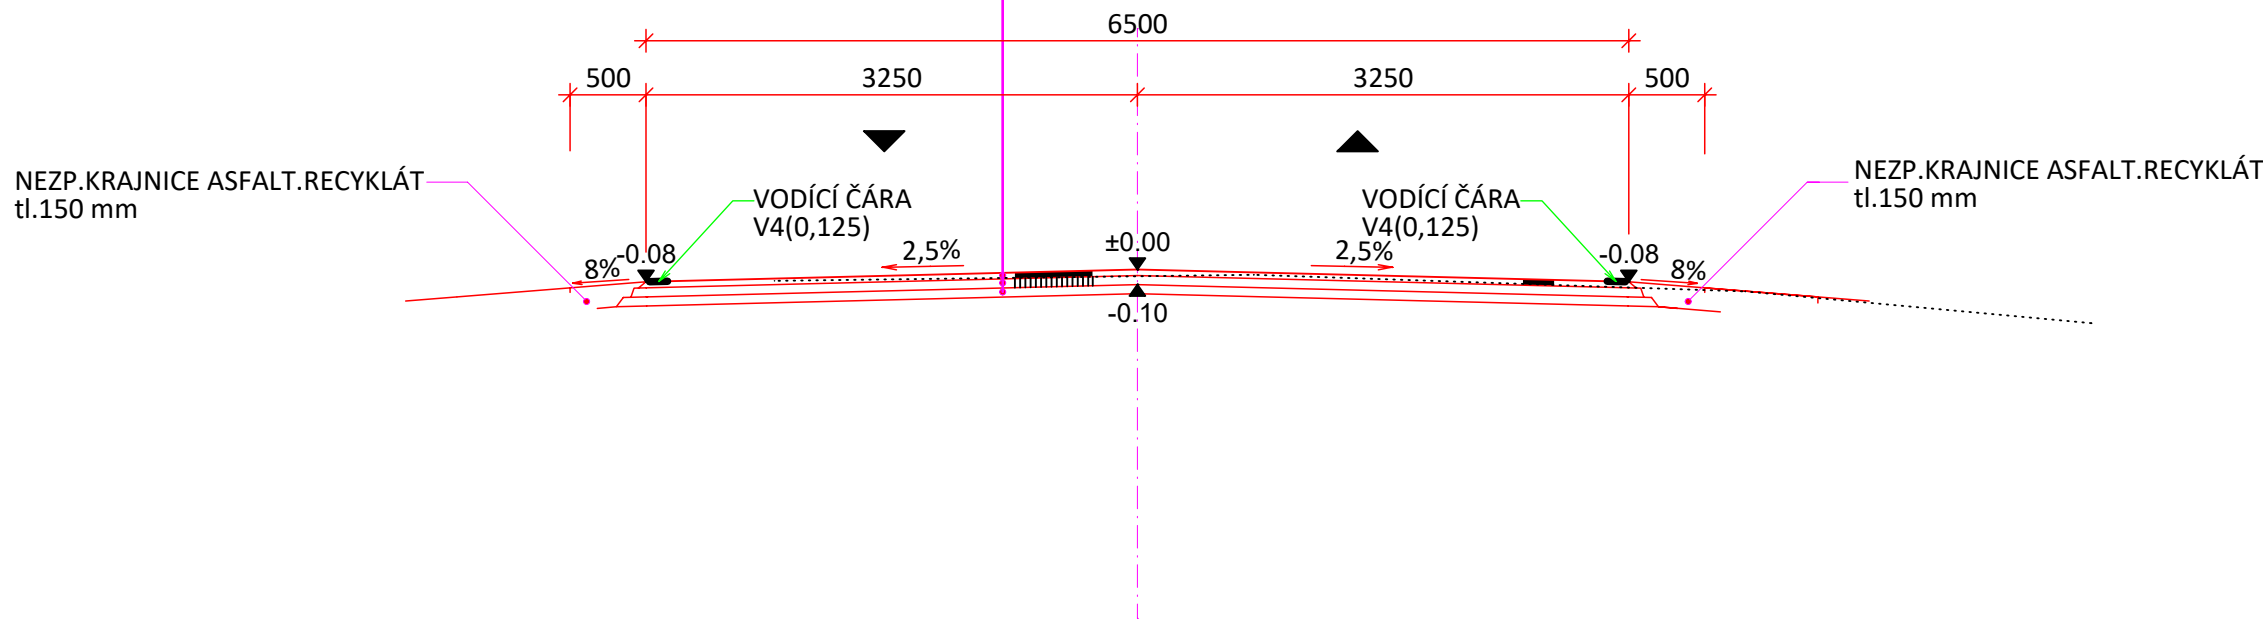


VZOROVÝ PŘÍČNÝ ŘEZ
V PŘÍMÉ

- provedení v přímé na úseku
cca 0.320 - 0.64379

NEJEDNÁ SE O OPRAVU(REKONSTRUKCI) KOMUNIKACE
POUZE O UDRŽOVACÍ PRÁCE. UDRŽOVACÍ PRÁCE ZAHRNÚJÍ
POUZE VÝMĚNU OBRUSNÉ A V ČÁSTI LOŽNÍ VRSTVY VOZOVKY.

STAVEBNÍ ÚPRAVY VOZOVKY ZAHRNÚJÍ POUZE NUTNÉ UDRŽOVACÍ PRÁCE, NENÍ ŘEŠENO ODVODNĚNÍ VOZOVKY, NEJSOU ŘEŠENY PODKLADNÍ VRSTVY . ÚPRAVY JSOU NAVRŽENY Z DŮVODU PLÁNOVANÉ SANACE CELÉHO AREÁLU VČETNĚ KOMUNIKACÍ. Řešení celého areálu je zatím v přípravě.


LEGENDA

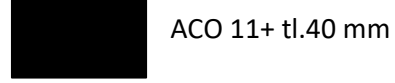

PO ODFRÉZOVÁNÍ BUDE PROVEDENA ASFALTOVÁ
ZÁLIVKA TRHLIN, KTERÉ SE OBJEVÍ PO ODFRÉZOVÁNÍ,
BUDE PROVEDENA LOKÁLNÍ OPRAVA VÝTLUKŮ,
KTERÉ BUDOU ZASAHOVAT POD FRÉZOVANÉ VRSTVY.

KONSTRUKCE VOZOVKY

ACO 11+ - ASFALTOVÝ BETON OBRUSNÉ VRSTVY		40 mm	ČSN EN 13108 - 1 (ČSN 73 6121)
PS - C - SPOJOVACÍ POSTŘÍK KATIOAKTIVNÍ Z MODIFIK. ASFALT. EMULZE	0,2 kg/m2*		ČSN 73 6129 (11.2008)
RECYKLOVANÁ AB SMĚS NEBO AB FRÉZING - vyrovnávka			ČSN 73 6126 - 2
STÁVAJÍCÍ PODKLADNÍ VRSTVY			

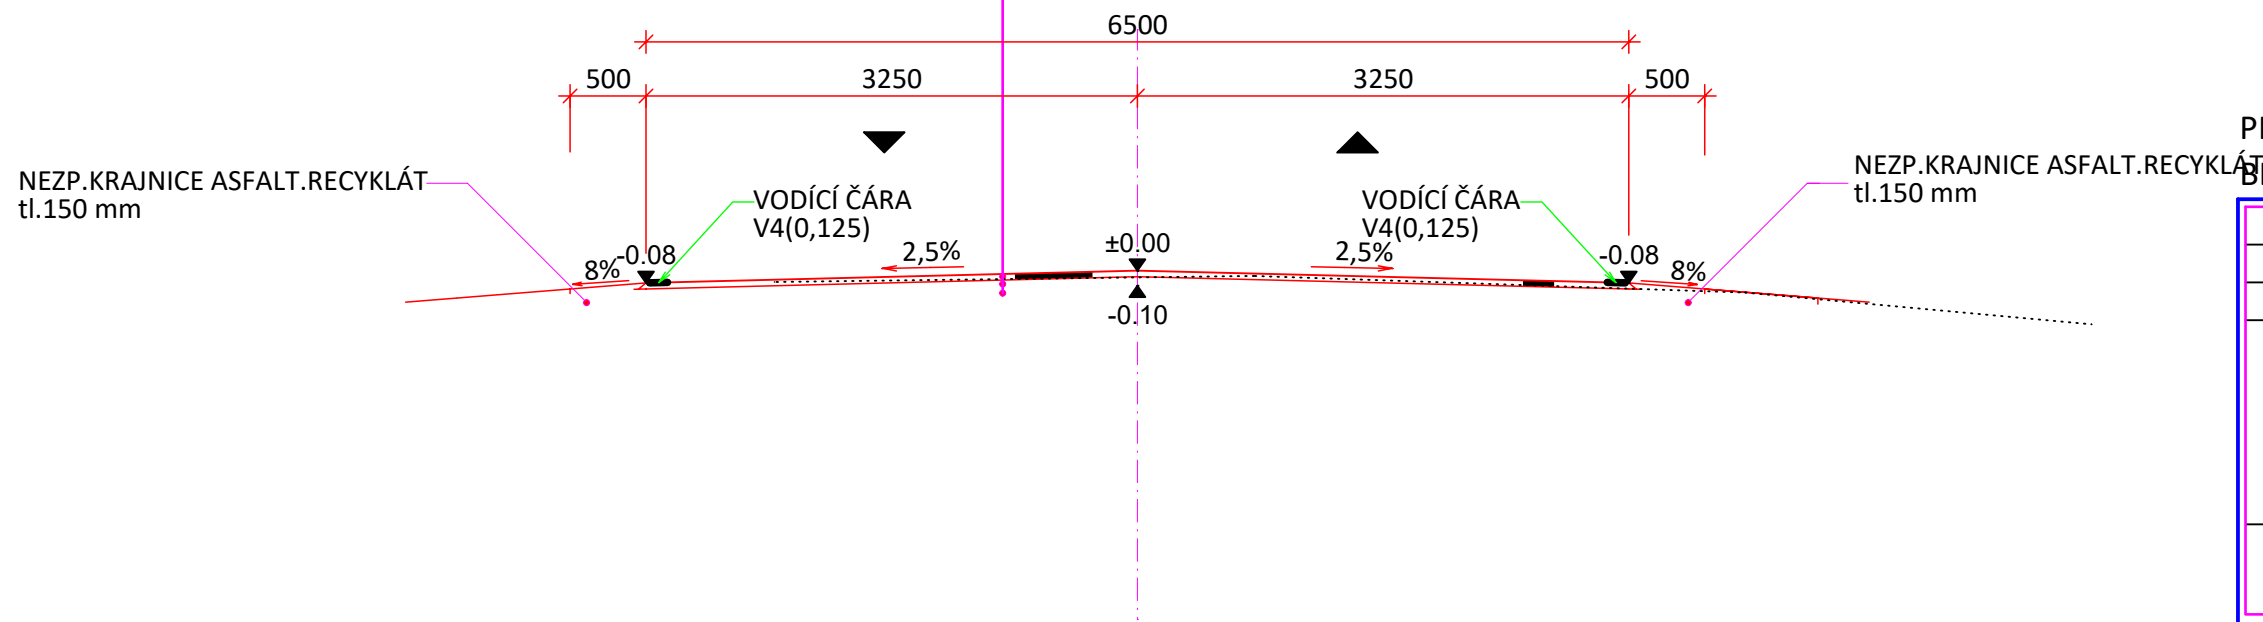

PROJEKTOVÁ DOKUMENTACE JE MAJETKEM SPOLEČNOSTI FITOX TEAM s.r.o.,
BEZ SOUHLASU PROJEKTANTA NELZE V DOKUMENTACI PROVÁDĚT ZMĚNY,

VYPRACOVAL ING. PAVEL KOLÁŘ	ZODPOVĚDNÝ PROJEKTANT ING. PAVEL KOLÁŘ	KRESLIL ING. PAVEL KOLÁŘ	FITOX TEAM s.r.o., Vítězné náměstí 576/1 160 00 PRAHA 6 tel. +420 775 71 71 74 E-mail: fitox.sro@seznam.cz	
INVESTOR : Středočeský kraj			MÍSTO STAVBY : p.p.č. 1726 - k.ú. Milovice nad Labem	
STAVBA : " SANACE MOK NA p.p.č. 1726 - k.ú. Milovice nad Labem - I. ETAPA "			FORMÁT	
OBSAH : I. ETAPA- VZOROVÝ PŘÍČNÝ ŘEZ V PŘÍMÉ			DATUM	06/2020
			STUPEŇ	DSP+DPS
			ZAK.ČÍSLO	
			MĚŘÍTKO	VÝKRES ČÍSLO
			1 : 50	D.1.1.2.c.1.