

VZOROVÝ PŘÍČNÝ ŘEZ
V OBLOUKU

provedení v oblouku ve st.
km 0.26376 - 0.31213

NEJEDNÁ SE O OPRAVU(REKONSTRUKCI) KOMUNIKACE
POUZE O UDRŽOVACÍ PRÁCE. UDRŽOVACÍ PRÁCE ZAHRNUJÍ
POUZE VÝMĚNU OBRUSNÉ A V ČÁSTI LOŽNÍ VRSTVY VOZOVKY.

STAVEBNÍ ÚPRAVY VOZOVKY ZAHRNUJÍ POUZE NUTNÉ UDRŽOVACÍ PRÁCE, NENÍ ŘEŠENO ODVODNĚNÍ VOZOVKY, NEJSOU ŘEŠENY PODKLADNÍ VRSTVY . ÚPRAVY JSOU NAVRŽENY Z DŮVODU PLÁNOVANÉ SANACE CELÉHO AREÁLU VČETNĚ KOMUNIKACÍ. - řešení celého areálu je zatím v přípravě


PO ODFRÉZOVÁNÍ BUDE PROVEDENA ASFALTOVÁ
ZÁLIVKA TRHLIN, KTERÉ SE OBJEVÍ PO ODFRÉZOVÁNÍ,
BUDE PROVEDENA LOKÁLNÍ OPRAVA VÝTLUKŮ,
KTERÉ BUDOU ZASAHOVAT POD FRÉZOVANÉ VRSTVY.

LEGENDA

- ACO 11+ tl.40 mm
- ACL 16+ tl. 60 mm

KONSTRUKCE VOZOVKY

ACO 11+ - ASFALTOVÝ BETON OBRUSNÉ VRSTVY				
PS - C - SPOJOVACÍ POSTŘÍK KATIOAKTIVNÍ Z MODIFIK. ASFALT. EMULZE	0,2 kg/m2*	40 mm	ČSN EN 13108 - 1 (ČSN 73 6121)	
ACL 16+ - ASFALTOVÝ BETON PRO LOŽNÍ VRSTVY			ČSN 73 6129 (11.2008)	
PS - C - SPOJOVACÍ POSTŘÍK KATIOAKTIVNÍ Z MODIFIK. ASFALT. EMULZE	0,4 kg/m2*	60 mm	ČSN EN 13108 - 1 (ČSN 73 6121)	
RECYKLOVANÁ AB SMĚS NEBO AB FRÉZING - VYROVNÁVKA			ČSN 73 6129 (11.2008)	
STÁVAJÍCÍ PODKLADNÍ VRSTVY			ČSN 73 6126 - 2	

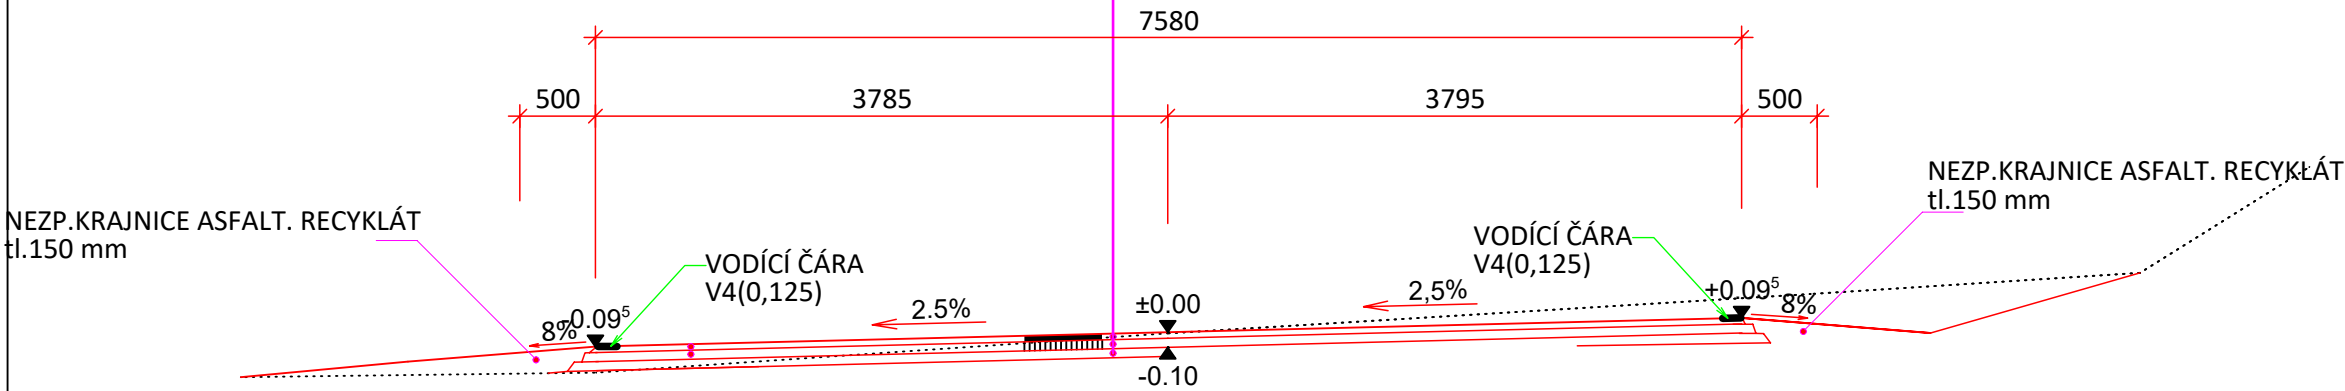

PROJEKTOVÁ DOKUMENTACE JE MAJETKEM SPOLEČNOSTI FITOX TEAM s.r.o.,
BEZ SOUHLASU PROJEKTANTA NELZE V DOKUMENTACI PROVÁDĚT ZMĚNY,

VYPRACOVAL ING. PAVEL KOLÁŘ	ZODPOVĚDNÝ PROJEKTANT ING. PAVEL KOLÁŘ	KRESLIL ING. PAVEL KOLÁŘ	FITOX TEAM s.r.o. Vítězné náměstí 576/1 160 00 PRAHA 6 tel. +420 775 71 71 74 E-mail: fitox.sro@seznam.cz	
INVESTOR : Středočeský kraj			MÍSTO STAVBY : p.p.č. 1726 - k.ú. Milovice nad Labem	
STAVBA : " SANACE MOK NA p.p.č. 1726 - k.ú. Milovice nad Labem - I. ETAPA"			FORMÁT	
			DATUM	06/2020
			STUPEŇ	DSP+DPS
			ZAK.ČÍSLO	
OBSAH : I.ETAPA-VZOROVÝ ŘEZ V OBLOUKU			MĚŘÍTKO 1 : 50	VÝKRES ČÍSLO D.1.1.2.c.2.