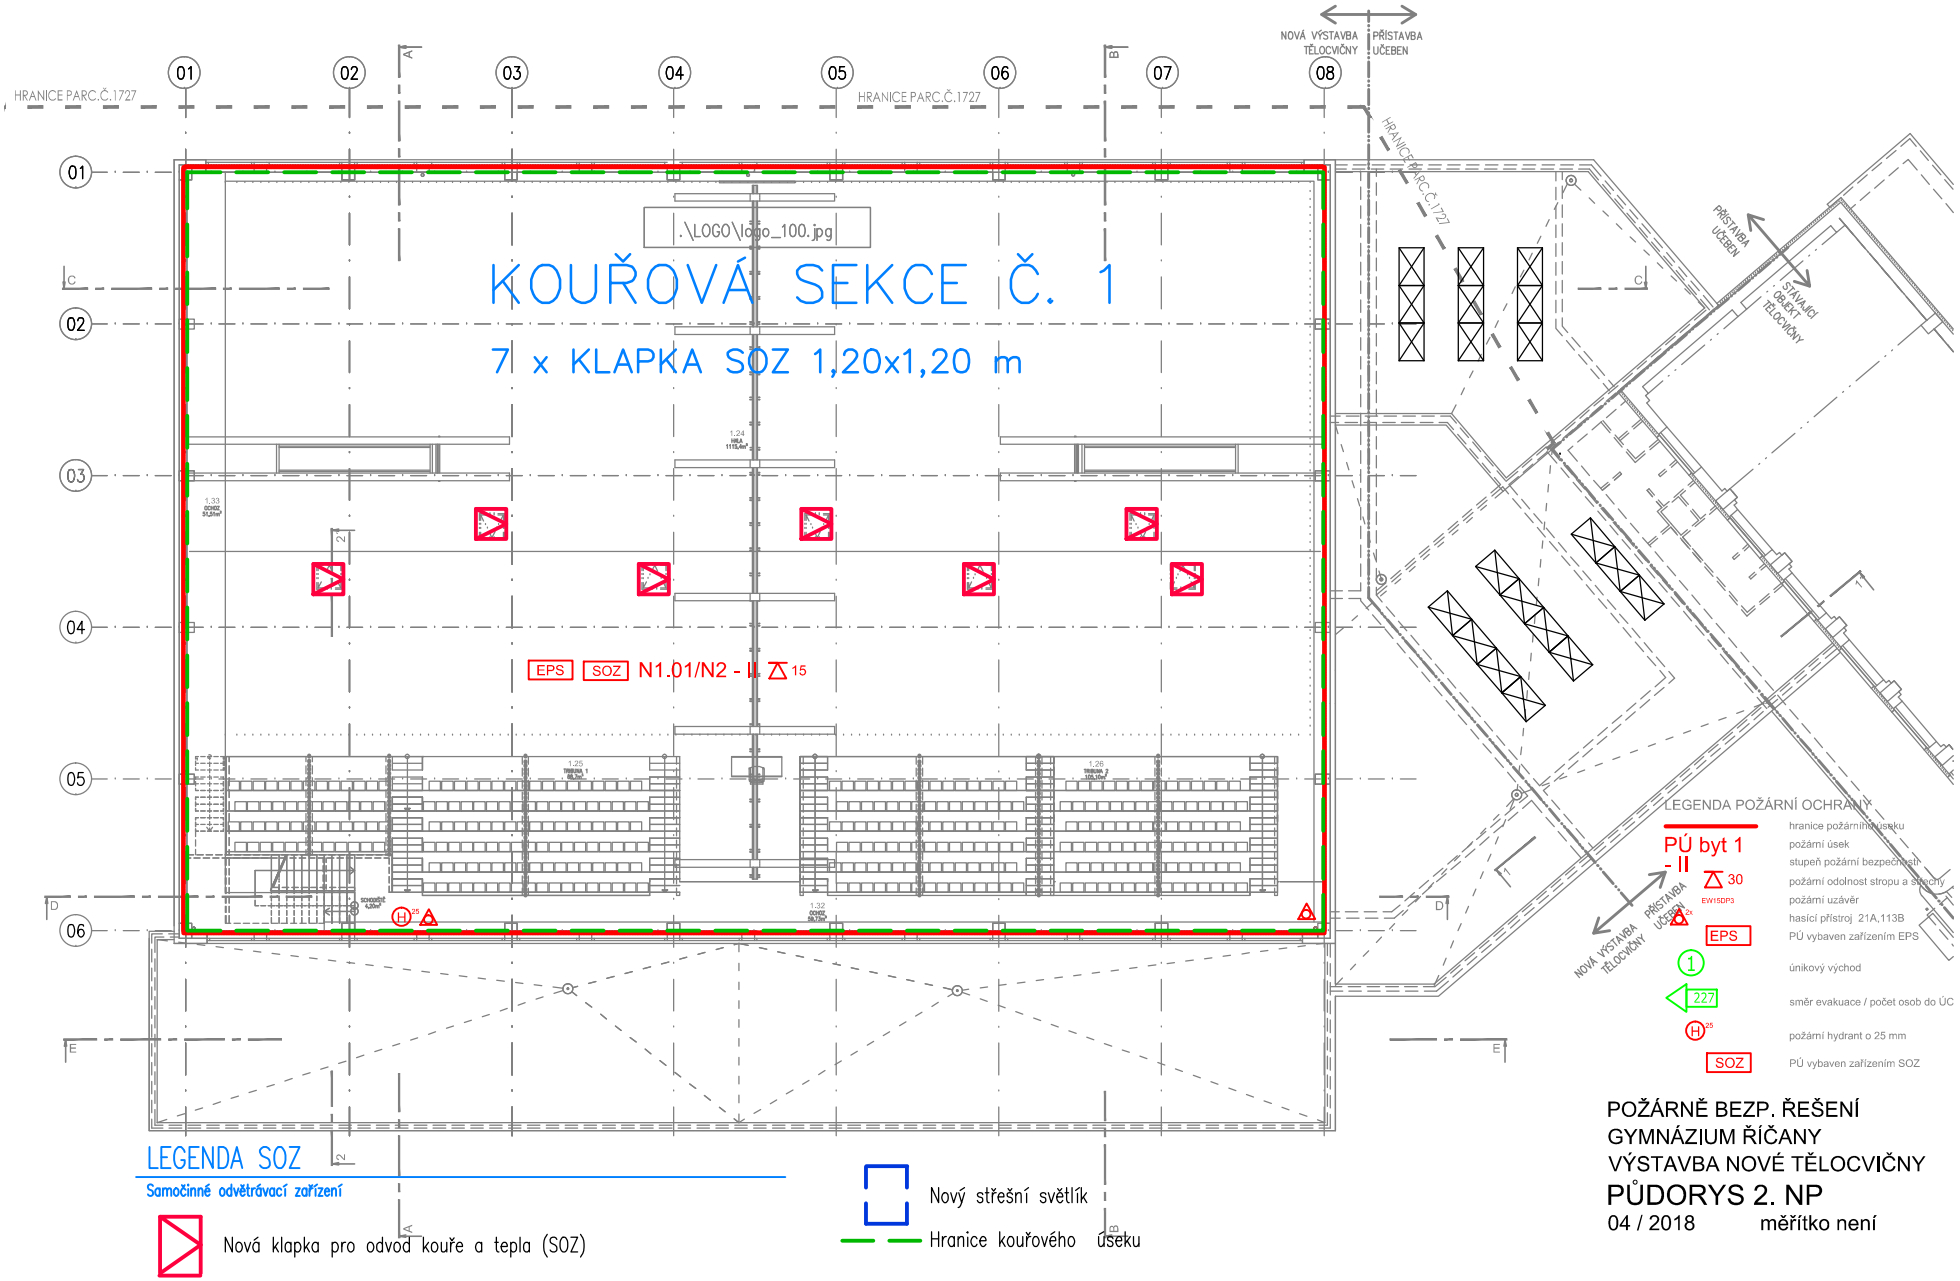

POŽÁRNĚ BEZP. ŘEŠENÍ
GYMNÁZIUM ŘÍČANY
VÝSTAVBA NOVÉ TĚLOCVIČNY

PŮDORYS 2. NP

04 / 2018 měřítko není