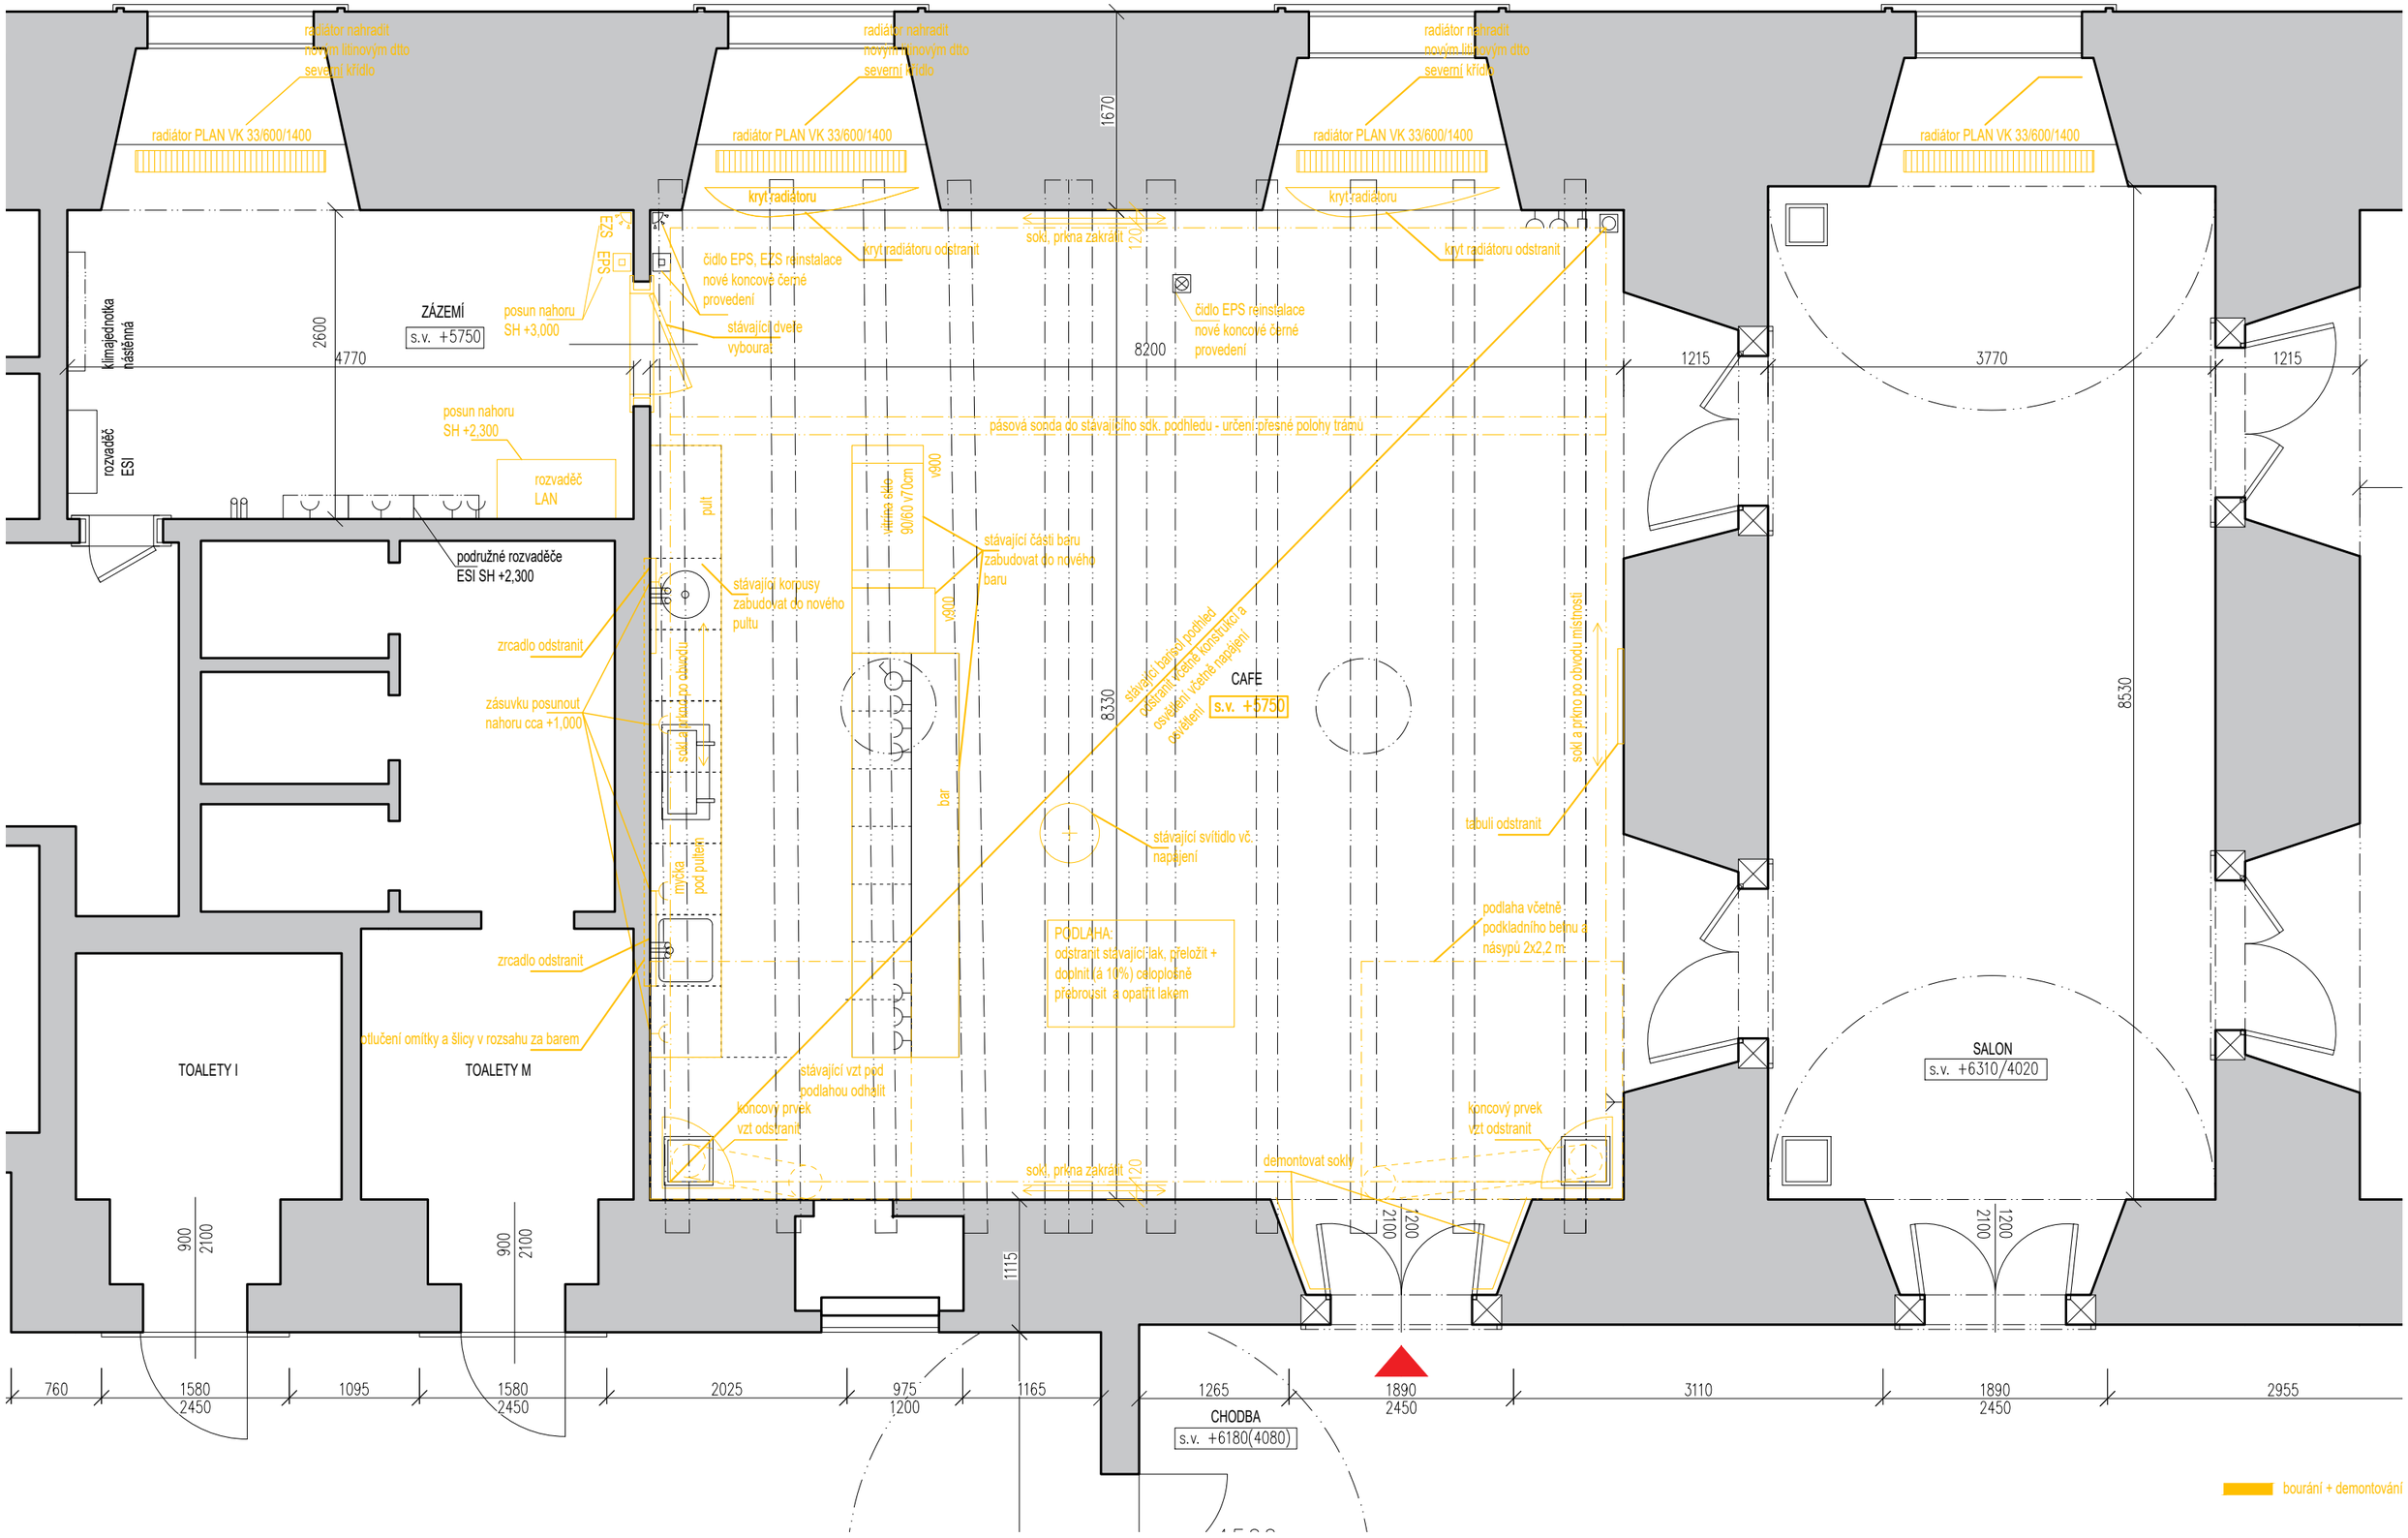

PRACOVNÍ VERZE

AKCE:	INVESTOR:	PROJEKTANT:	ZODPOVĚDNÝ PROJEKTANT:	AUTOŘI:	STUPEŇ:	DATUM 10.2020	M 1:50	Č.V.
OPRAVA KAVÁRNY GASK	GALERIE STŘEDOČESKÉHO KRAJE BARBORSKÁ 51-53 284 01 KUTNÁ HORA	ATELIER M1 ARCHITEKTI S.R.O. MARKÉTSKÁ 1 169 00 PRAHA 6	ING.ARCH.JAN HÁJEK	MGR. AKAD. ARCH. PAVEL JOBA ING. ARCH. JAN HÁJEK ING. ARCH. JAKUB HAVLAS SPOLUPRÁCE: ING. ARCH. JOHANA NETRVALOVÁ	DPS	NÁZEV VÝKRESU **Plán bouracích a demontážních stavebních prací**		N.1