


TABULKA MÍSTNOSTÍ - 4.NP, 3. PATRO

Č.M.	NÁZEV MÍSTNOSTI	m2	PODLAHA	STĚNY	STROP
3078a	ÚKLID	3,14	DLAŽBA	OBKLAD 2000 mm OMITKA	SDK
3078b	PŘEDSÍŇKA	3,23	DLAŽBA	OBKLAD 2000 mm OMITKA	SDK
3078c	WC	1,46	DLAŽBA	OBKLAD 2000 mm OMITKA	SDK
CELKEM		7,83			

PZN: STÁVAJÍCÍ ŠPALETOVÉ OKNO S PRŮSVITNÝM ZASKLENÍM  
PLOCHA PARAPETU místnosti 3078b je 0,17 m2  
PLOCHA PARAPETU místnosti 3078a je 0,20m2  
PLOCHA OBKLADU místnosti 3078a je 10,53 m2  
PLOCHA OBKLADU místnosti 3078b je 18,14 m2  
PLOCHA OBKLADU místnosti 3078c je 10,64 m2  
CELKEM PLOCHA OBKLADU JE 42,18 m2

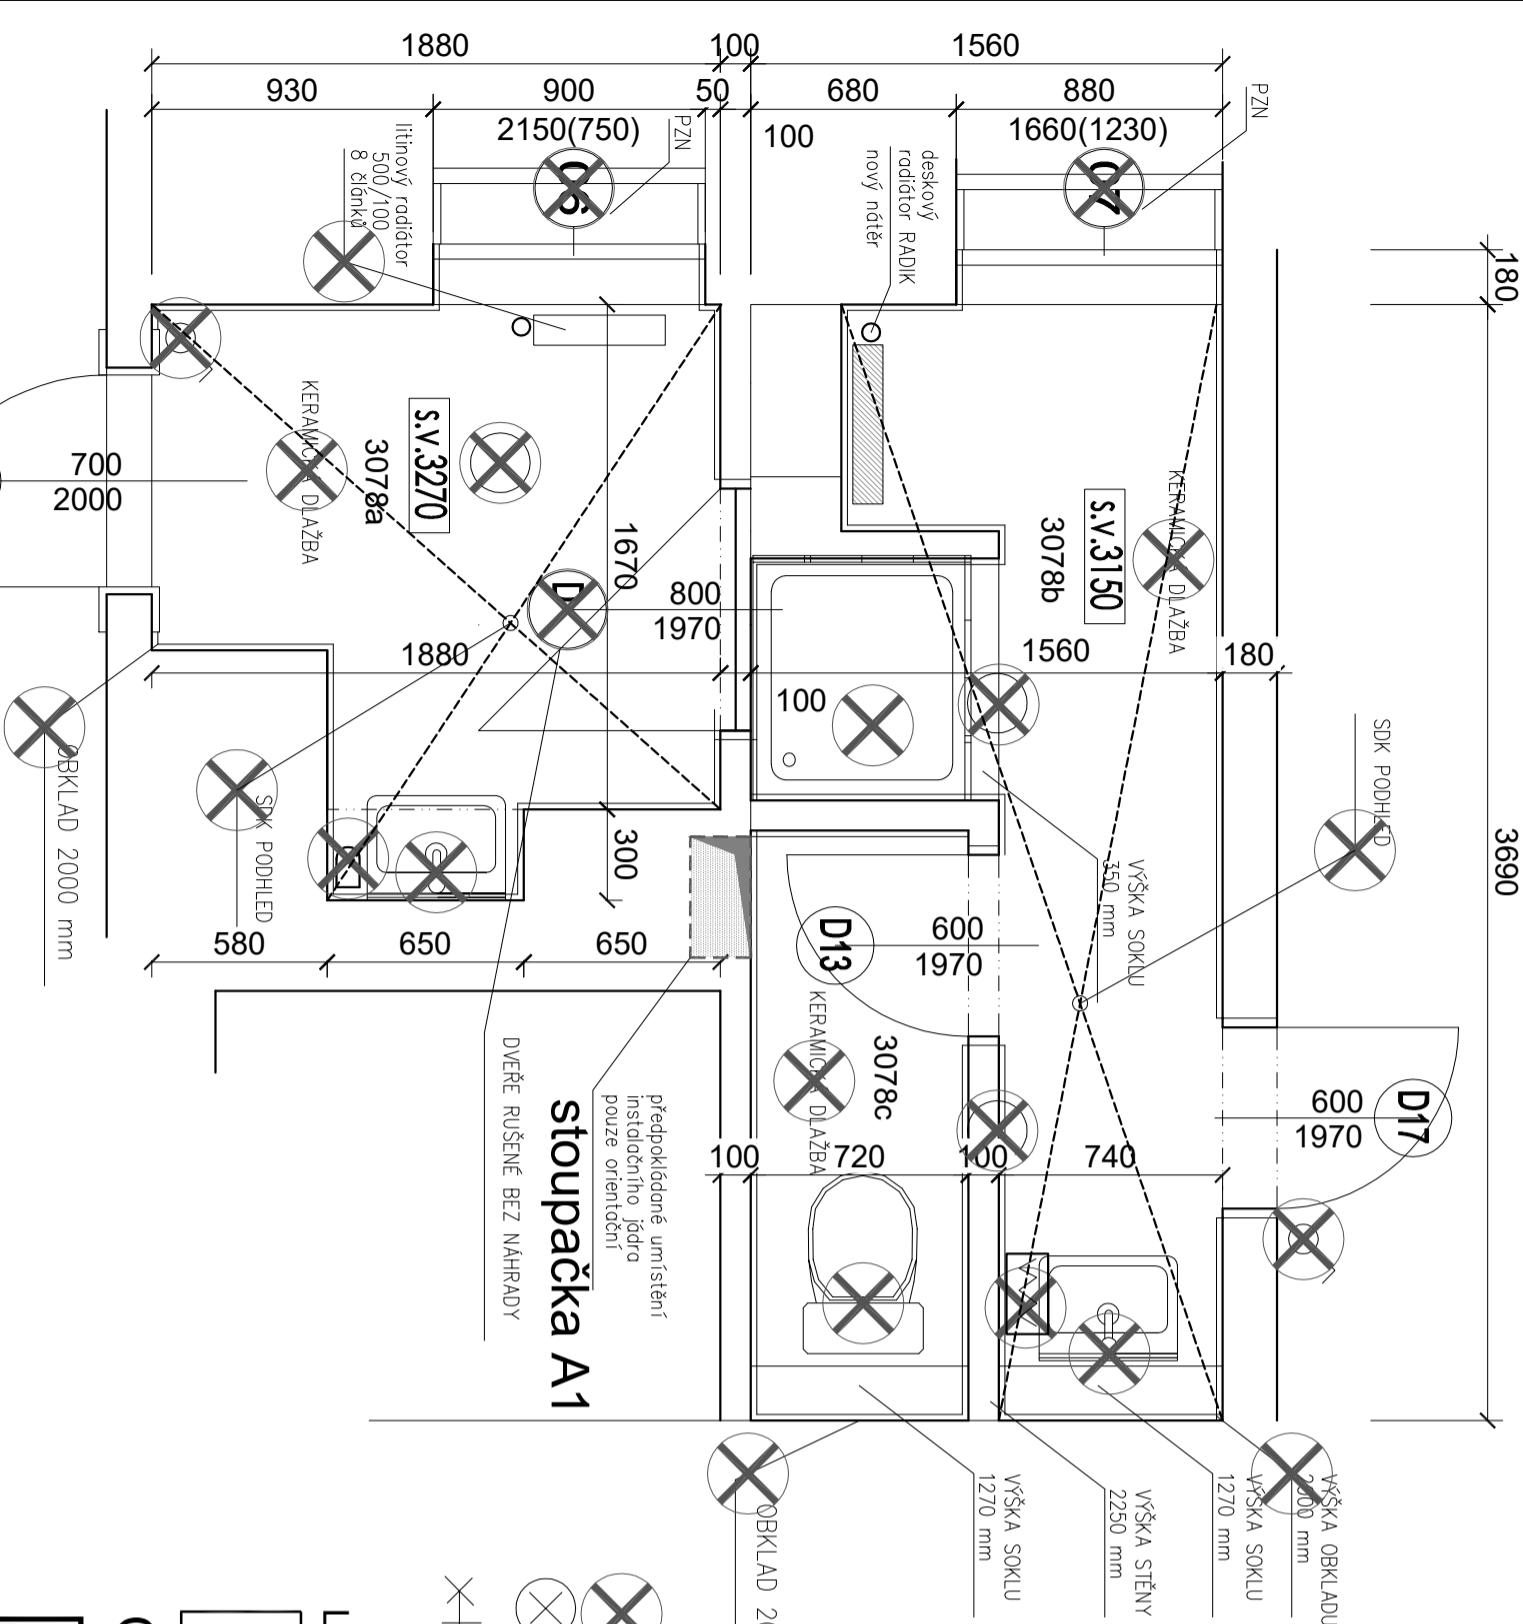

STÁVAJÍCÍ VYBAVENÍ, ZAŘÍZOVACÍ PŘEDMĚTY A KONCOVÉ PRVKY INSTALACI BUdou DEMONTOVÁNY  
A NAHRAZENY NOVÝMI V PŮVODNÍ NEBO NOVÉ POZICI (VČ. ÚPRAVY PŘÍPOJENÍ / ZASLEPENÍ)

LEGENDA MATERIÁLŮ:

STÁVAJÍCÍ KONSTRUKCE

BOURACÍ PRÁCE

ČÁST A

±0,000 = m.n.m. VERZE: a PARE:

GEN.PROJEKTANT : Ing. Jaroslav Borovička

VYPRACOVAL : Ing. Jan Macek

INVESTOR : Středočeský kraj, Krajský úřad, Zborovská 11, Praha 5, 150 21

MÍSTO : Středočeský kraj, Krajský úřad, Zborovská 11, Praha 5, 150 21

AKCE : Stavební úpravy WC

Q PROJEKT

Bohuslava ze Švamberka 8

Praha 4

140 00

tel./fax +420 261 216 619

e-mail: qprojekt@edias.cz

obscn výkresu

STÁV. ST. / BOUR. PR. - PŮDORYS 4.NP

ÚKLID a DÁMSKÉ TOILETY 3078

č. výkresu

7a

č. zakázky	formát	A3	datum	03/2020	účel	DPS	.dwg	měřítko	1:25
------------	--------	----	-------	---------	------	-----	------	---------	------